


# NAPOJENÍ SILNICE II/322 NA D35 MÚK DAŠICE

## SITUACE DOPRAVNÍHO ZNAČENÍ V DOTČENÉHO OKOLÍ

M 1 : 6 666

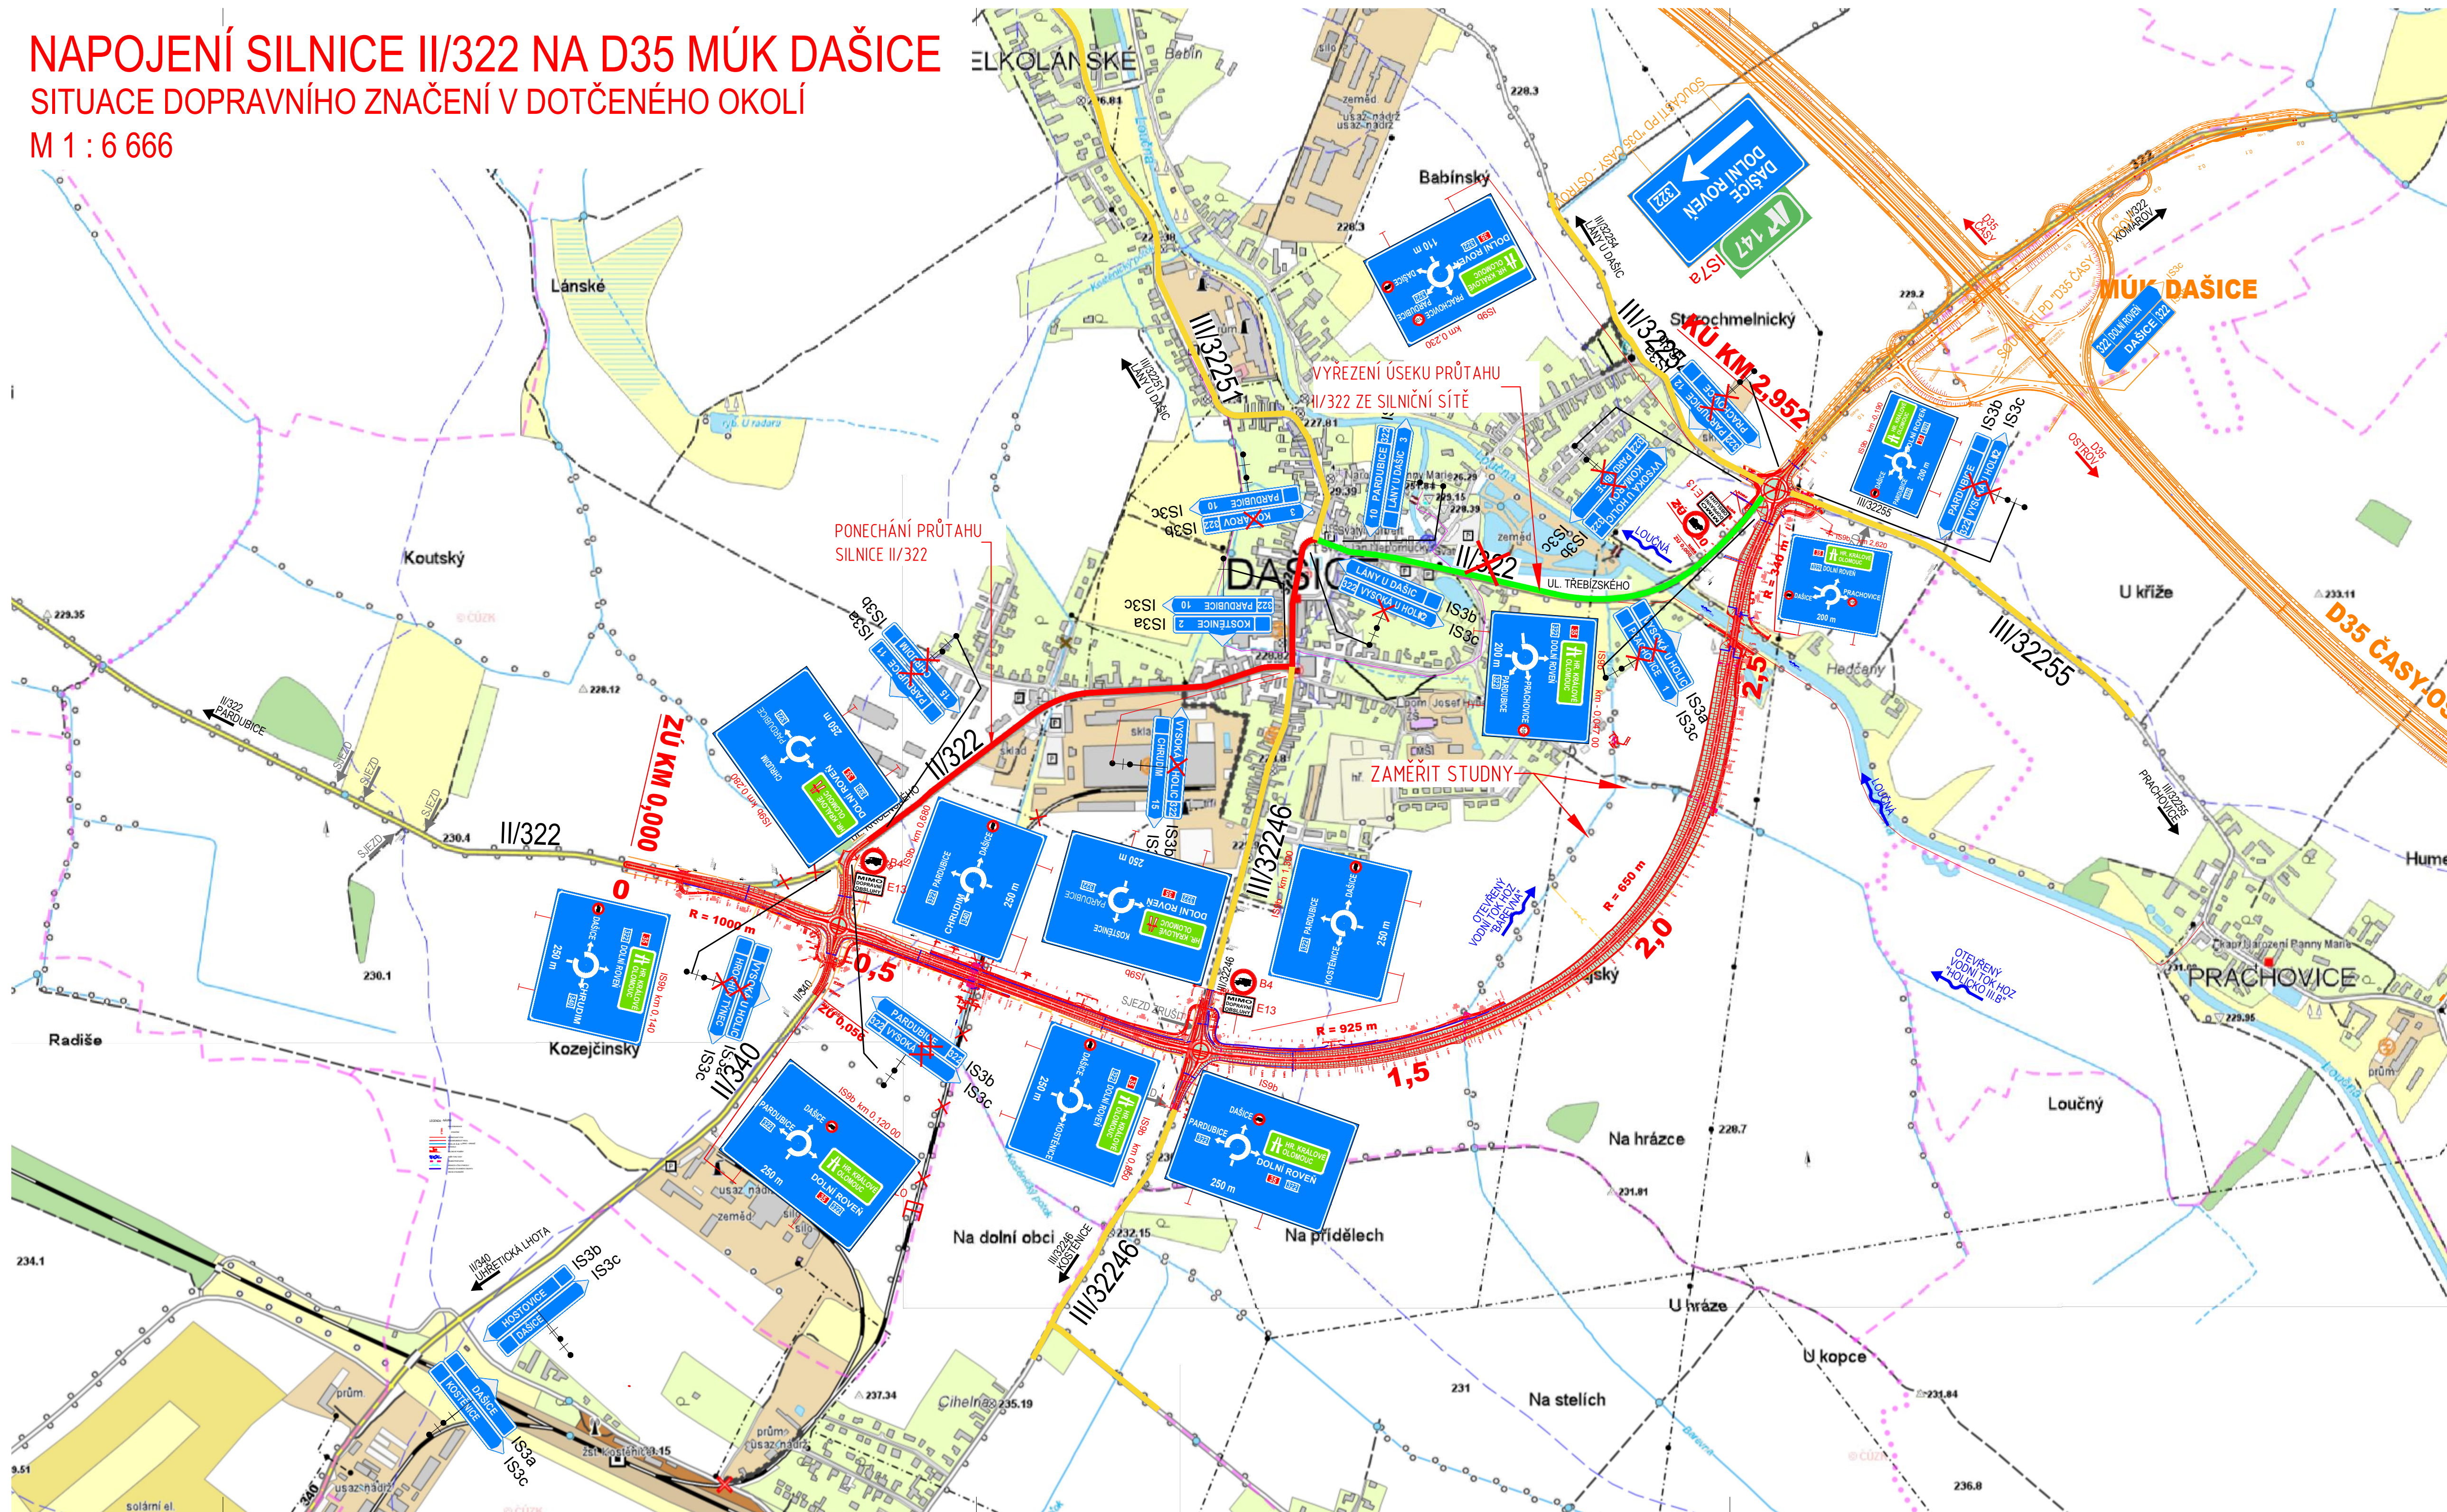

AUTORIZACE		ČÍSLO PŘÍKAZU	
ČÍSLO ZMĚNY	DATUM ZMĚNY	POPIS/OBSAH ZMĚNY	PODPIS

## NAPOJENÍ SILNICE II/322 NA D35 MÚK DAŠICE




název akce

## SO 191 TRVALÉ DOPRAVNÍ ZNAČENÍ

stavební objekt

<p>PARDUBICKÝ KRAJ KOMENSKÝHO 125 532 11 PARDUBICE</p>	<p>objednatel</p>	<p>spolupráce</p>
<p>DAŠICE místo stavby</p>	<p>PARDUBICKÝ kraj</p>	<p>DOPRAVNĚ INŽENÝRSKÁ KANCELÁŘ Bzoděchova 1688, 500 02 Hradec Králové tel.: 495 219 036, 495 212 647, fax: 495 221 677 e-mail: dik@dik.cz, http: www.dik-hk.cz</p>

<b>SITUACE DOPRAVNÍHO ZNAČENÍ DOTČENÉHO OKOLÍ</b> výkres	1 : 6 666 měřítko	DSP stupeň
---	----------------------	---------------

ING. MILOŠ BURIANEC kontroloval		ING. PAVEL ŘEHÁK hlavní inženýr projektu		A007/18 číslo zakázky	<b>C.8.5</b>
ING. PAVEL ŘEHÁK zodpovědný projektant		vedoucí projektant		6/2018 datum	