

OCHRANNÁ PÁSMA VŠECH STÁVAJÍCÍCH VEDENÍ TECHNICKÉ INFRASTRUKTURY
JSOU UVEDENA V TEXTOVÝCH ČÁSTECH PROJEKTU A VE VYJÁDŘENÍCH SPRÁVCŮ
KTERÁ JSOU SOUČÁSTÍ DOKLADOVÉ ČÁSTI PROJEKTOVÉ DOKUMENTACE


BETONY BUDOU PROVEDENY DLE ČSN EN 206-1

| | |
|----------------------------|--------------------|
| KONSTRUKČNÍ BETONY: | |
| ZÁKLADY MOSTU A KŘÍDEL | C30/37 XC2 XA1 |
| STOJINY RÁMOVÉ N.K. | C30/37 XF2 XC4 XD1 |
| PŘÍČEL RÁMOVÉ N.K. | C30/37 XF2 XC4 XD1 |
| ŘÍMSY | C30/37 XF4 XC4 XD3 |


OSTATNÍ BETONY:
PODKLADNÍ BETONY
STABILIZAČNÍ PRAHY
LOŽE POD DLAŽBU
SPÁROVÁNÍ DLAŽBY

VÝZTUŽ:
BETONÁŘSKÁ VÝZTUŽ B 500 B (10 505 R

OSTATNÍ:
KÁMEN ODLÁŽDĚNÍ: LOMOVÝ KÁMEN TŘ. JAKOSTI I
MIN. PEVNOST V TLAKU 110 MPa
MAX. NASÁKAVOST 1,5 %
SOUČ. MRAZUVZD.(PO 25 CYKLECH) 0,75

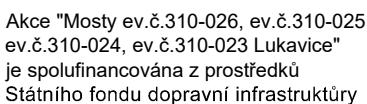

PODÉLNÝ ŘEZ B-B', M 1:50
NOVÝ STAV

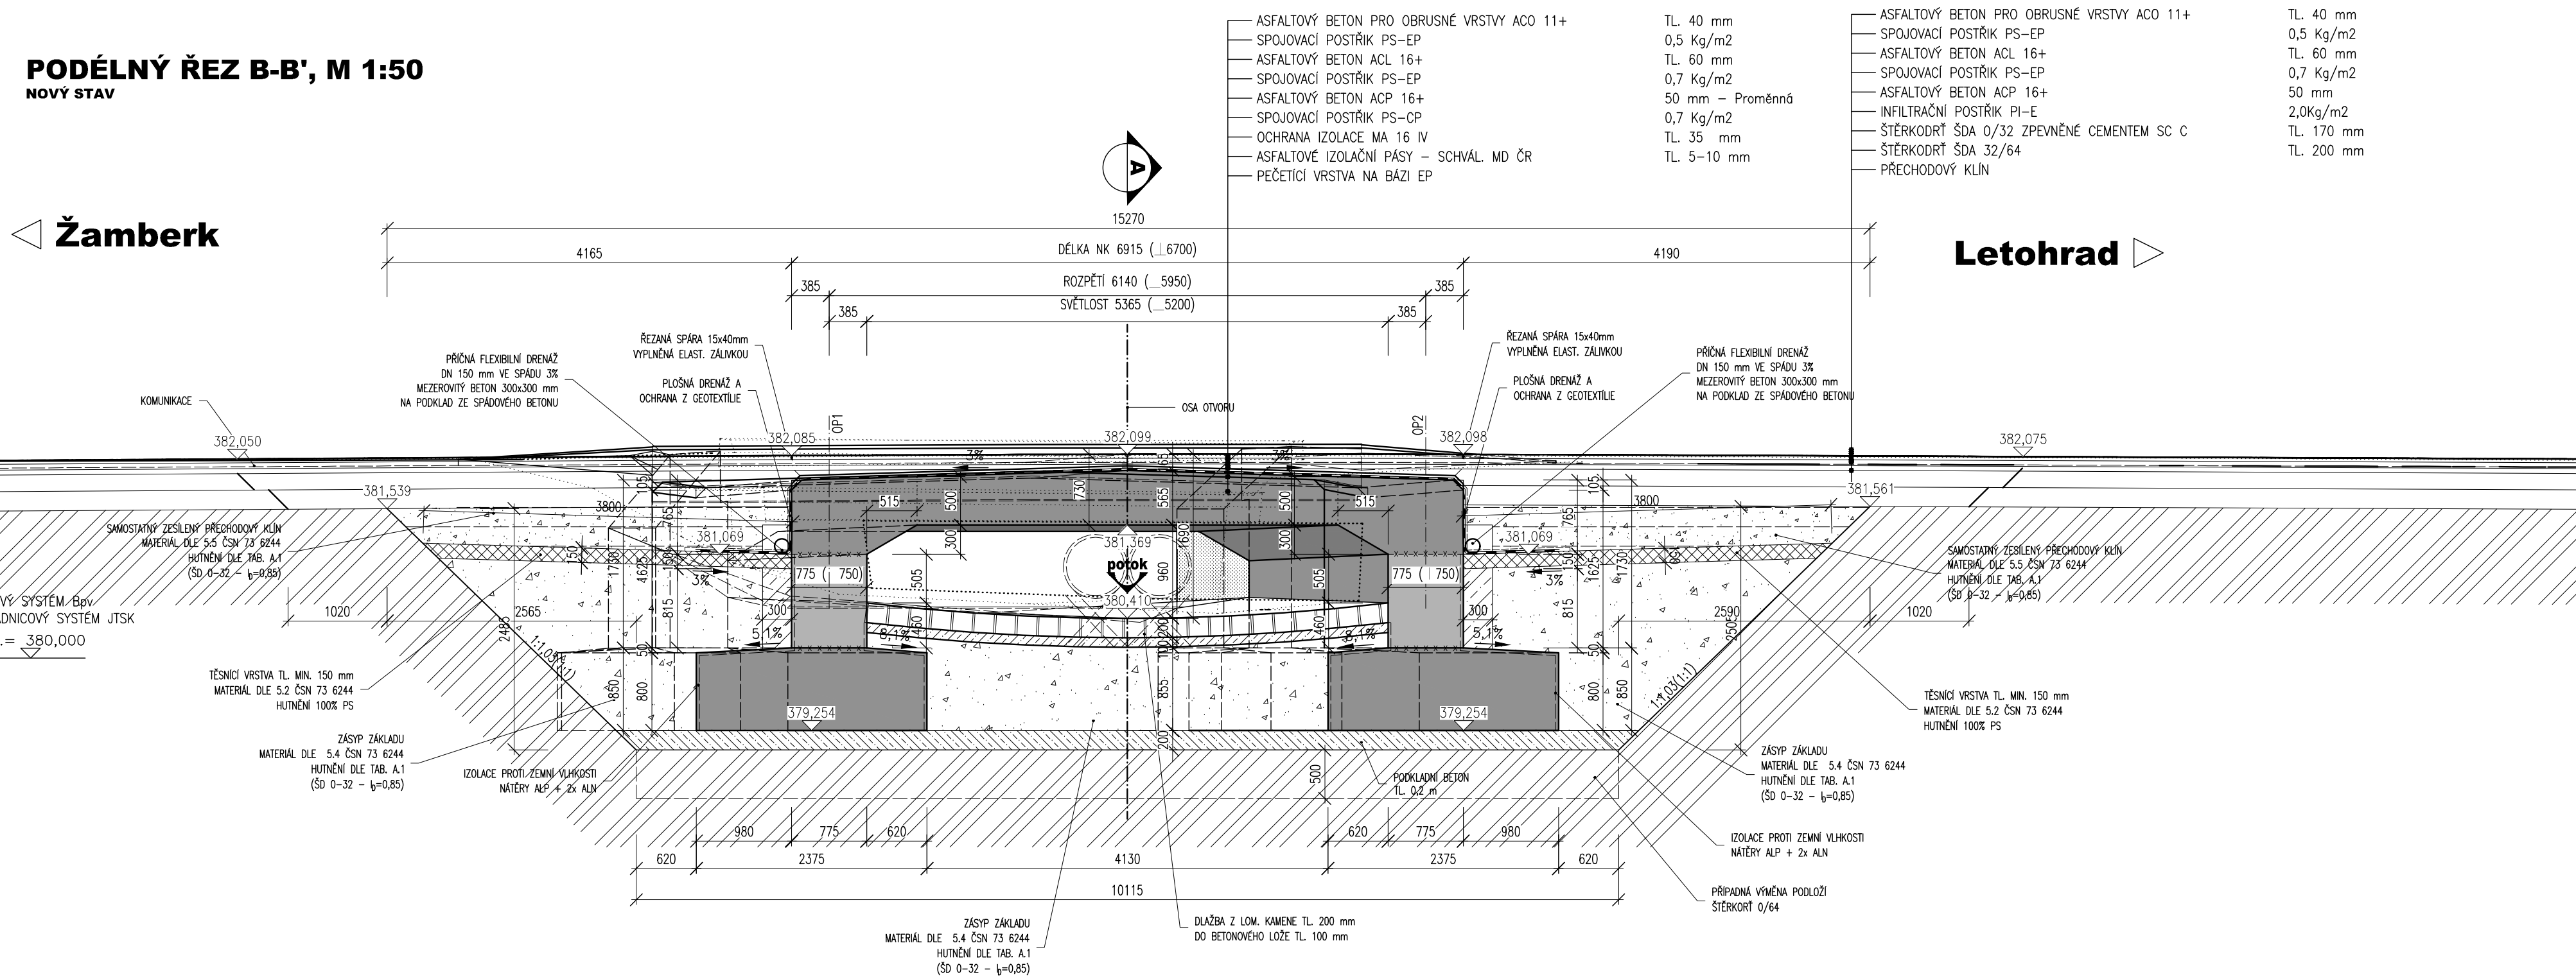

| | | |
|-------|-------|-------|
| 03 | | |
| 02 | | |
| 01 | | |
| ZMĚNA | POPIS | DATUM |


ING. IVAN ŠÍR
 PROJEKTOVÁNÍ DOPRAVNÍCH STAVEB CZ s.r.o.
 Haškova 1714/3, 500 02 Hradec Králové, tel: +420 603 181 473, sir@sirivan.cz, www.sirivan.cz IČ: 259 62 914

Objednatel: Správa a údržba silnic Pardubického kraje
Doubravice 98, 533 53 Pardubice
**Mosty ev.č.310-026, ev.č.310-025, ev.č.310-024,
ev.č.310-023 Lukavice**

SO 203 Most ev.č.310-025

- | | |
|----------------------------------|--|
| ■ kraj: Pardubický | ■ odpovědný projektant stavby: Ing. Ivan Šir |
| ■ MÚ/OU: Lukavice | ■ odpovědný projektant objektu: Ing. Ivan Šir |
| ■ stupeň utajení: bez utajení | ■ vypracoval: Ing. Tomáš Reimont |
| ■ datum: 04 2021 | ■ kontroloval: Ing. Ivan Šir |
| ■ zakázkové číslo: O20014 | ■ změna číslo: 1:50 |
| ■ stupeň PD: DUSP | ■ měřítko: 1:50 |

SO 202 MOST EV.Č. 310-024

NOVÝ STAV - ŘEZY

D.1.2.1.4