


NAPOJENÍ SILNICE II/322 NA D35 MŮK DAŠICE
SITUACE PROVIZORNÍ KOMUNIKACE II/322 A II/340 NA ZÚ
M 1:1000

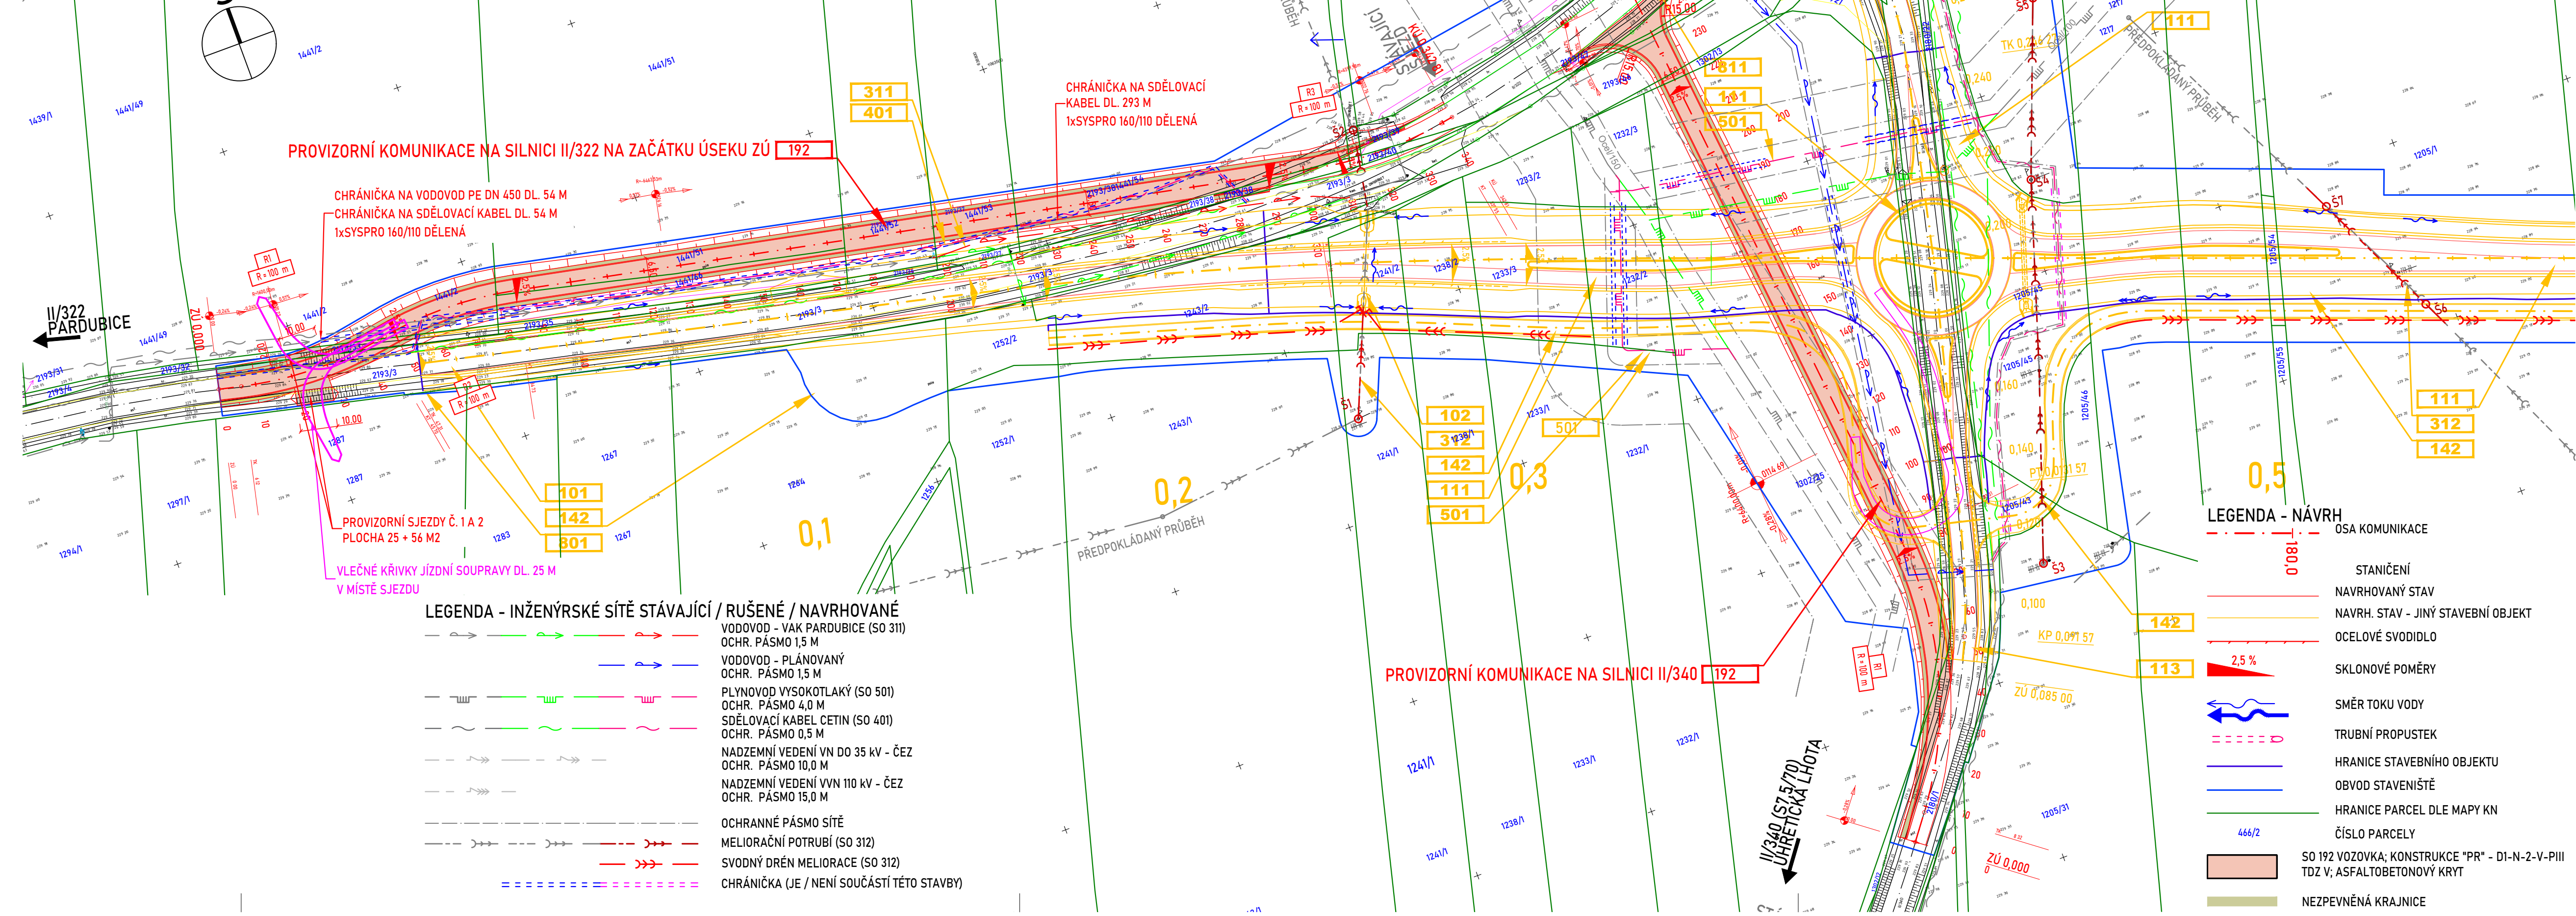

- LEGENDA - INŽENÝRSKÉ SÍTĚ STÁVAJÍCÍ / RUŠENÉ / NAVRHOVANÉ
- VODOVOD - VAK PARDUBICE (SO 311)
OCHR. PÁSMO 1,5 M
 - VODOVOD - PLÁNOVANÝ
OCHR. PÁSMO 1,5 M
 - PLYNOVOD VYSOKOTLAKÝ (SO 501)
OCHR. PÁSMO 4,0 M
 - SDĚLOVACÍ KABEL CETIN (SO 401)
OCHR. PÁSMO 0,5 M
 - NADZEMNÍ VEDENÍ VN DO 35 kV - ČEZ
OCHR. PÁSMO 10,0 M
 - NADZEMNÍ VEDENÍ VVN 110 kV - ČEZ
OCHR. PÁSMO 15,0 M
 - OCHRANNÉ PÁSMO SÍTĚ
MELIORAČNÍ POTRUBÍ (SO 312)
 - SVODNÝ DRÉN MELIORACE (SO 312)
 - CHRÁNIČKA (JE / NENÍ SOUČÁSTÍ TĚTO STAVBY)

- LEGENDA - NÁVRH
- OSA KOMUNIKACE
 - STANIČENÍ
 - NAVRHOVANÝ STAV
 - NAVRH. STAV - JINÝ STAVEBNÍ OBJEKT
 - OCELOVÉ SVODIDLO
 - SKLONOVÉ POMĚRY
 - SMĚR TOKU VODY
 - TRUBNÍ PROPUSTEK
 - HRANICE STAVEBNÍHO OBJEKTU
 - OBVOD STAVENÍŠTĚ
 - HRANICE PARCEL DLE MAPY KN
 - ČÍSLO PARCELY
 - SO 192 VOZOVKA; KONSTRUKCE "PR" - D1-N-2-V-PIII
TDZ V; ASFALTOBETONOVÝ KRYT
 - NEZPEVNĚNÁ KRAJNICE

AUTORIZACE				ČÍSLO PARE			
ČÍSLO ZMĚNY	DATUM ZMĚNY	POPIS/OBSAH ZMĚNY				PODPIS	

NAPOJENÍ SILNICE II/322 NA D35 MŮK DAŠICE

název akce

SO 192 DIO - Dopravné inženýrské opatření

stavební objekt

SPRÁVA A ÚDRŽBA SILNIC PARDUBICKÉHO KRAJE
DOUBRAVICE 98
533 53 PARDUBICE
objednatel

spolupráce

DAŠICE
místo stavby

PARDUBICKÝ kraj

SITUACE PROVIZORNÍ PŘELOŽKY II/322 A II/340

výkres

1 : 1000
měřítko

PDPS
stupeň

ING. MILOŠ BURIANEC
kontroloval

ING. PAVEL ŘEHÁK
hlavní inženýr projektu

ING. PAVEL ŘEHÁK
zodpovědný projektant

A055/19
číslo zakázky

3/2021
datum

D.9.2.1
číslo přílohy

DIK

DOPRAVNÉ INŽENÝRSKÁ KANCELÁŘ
Bozděchova 1668, 500 02 Hradec Králové
tel : 495 219 036, 495 212 647, fax : 495 221 677
e-mail : dik@dik - hk.cz, http : www.dik-hk.cz