



PROPUSTEK km 1,681 A 1,682
1: 50


PŮDORYS
1:50

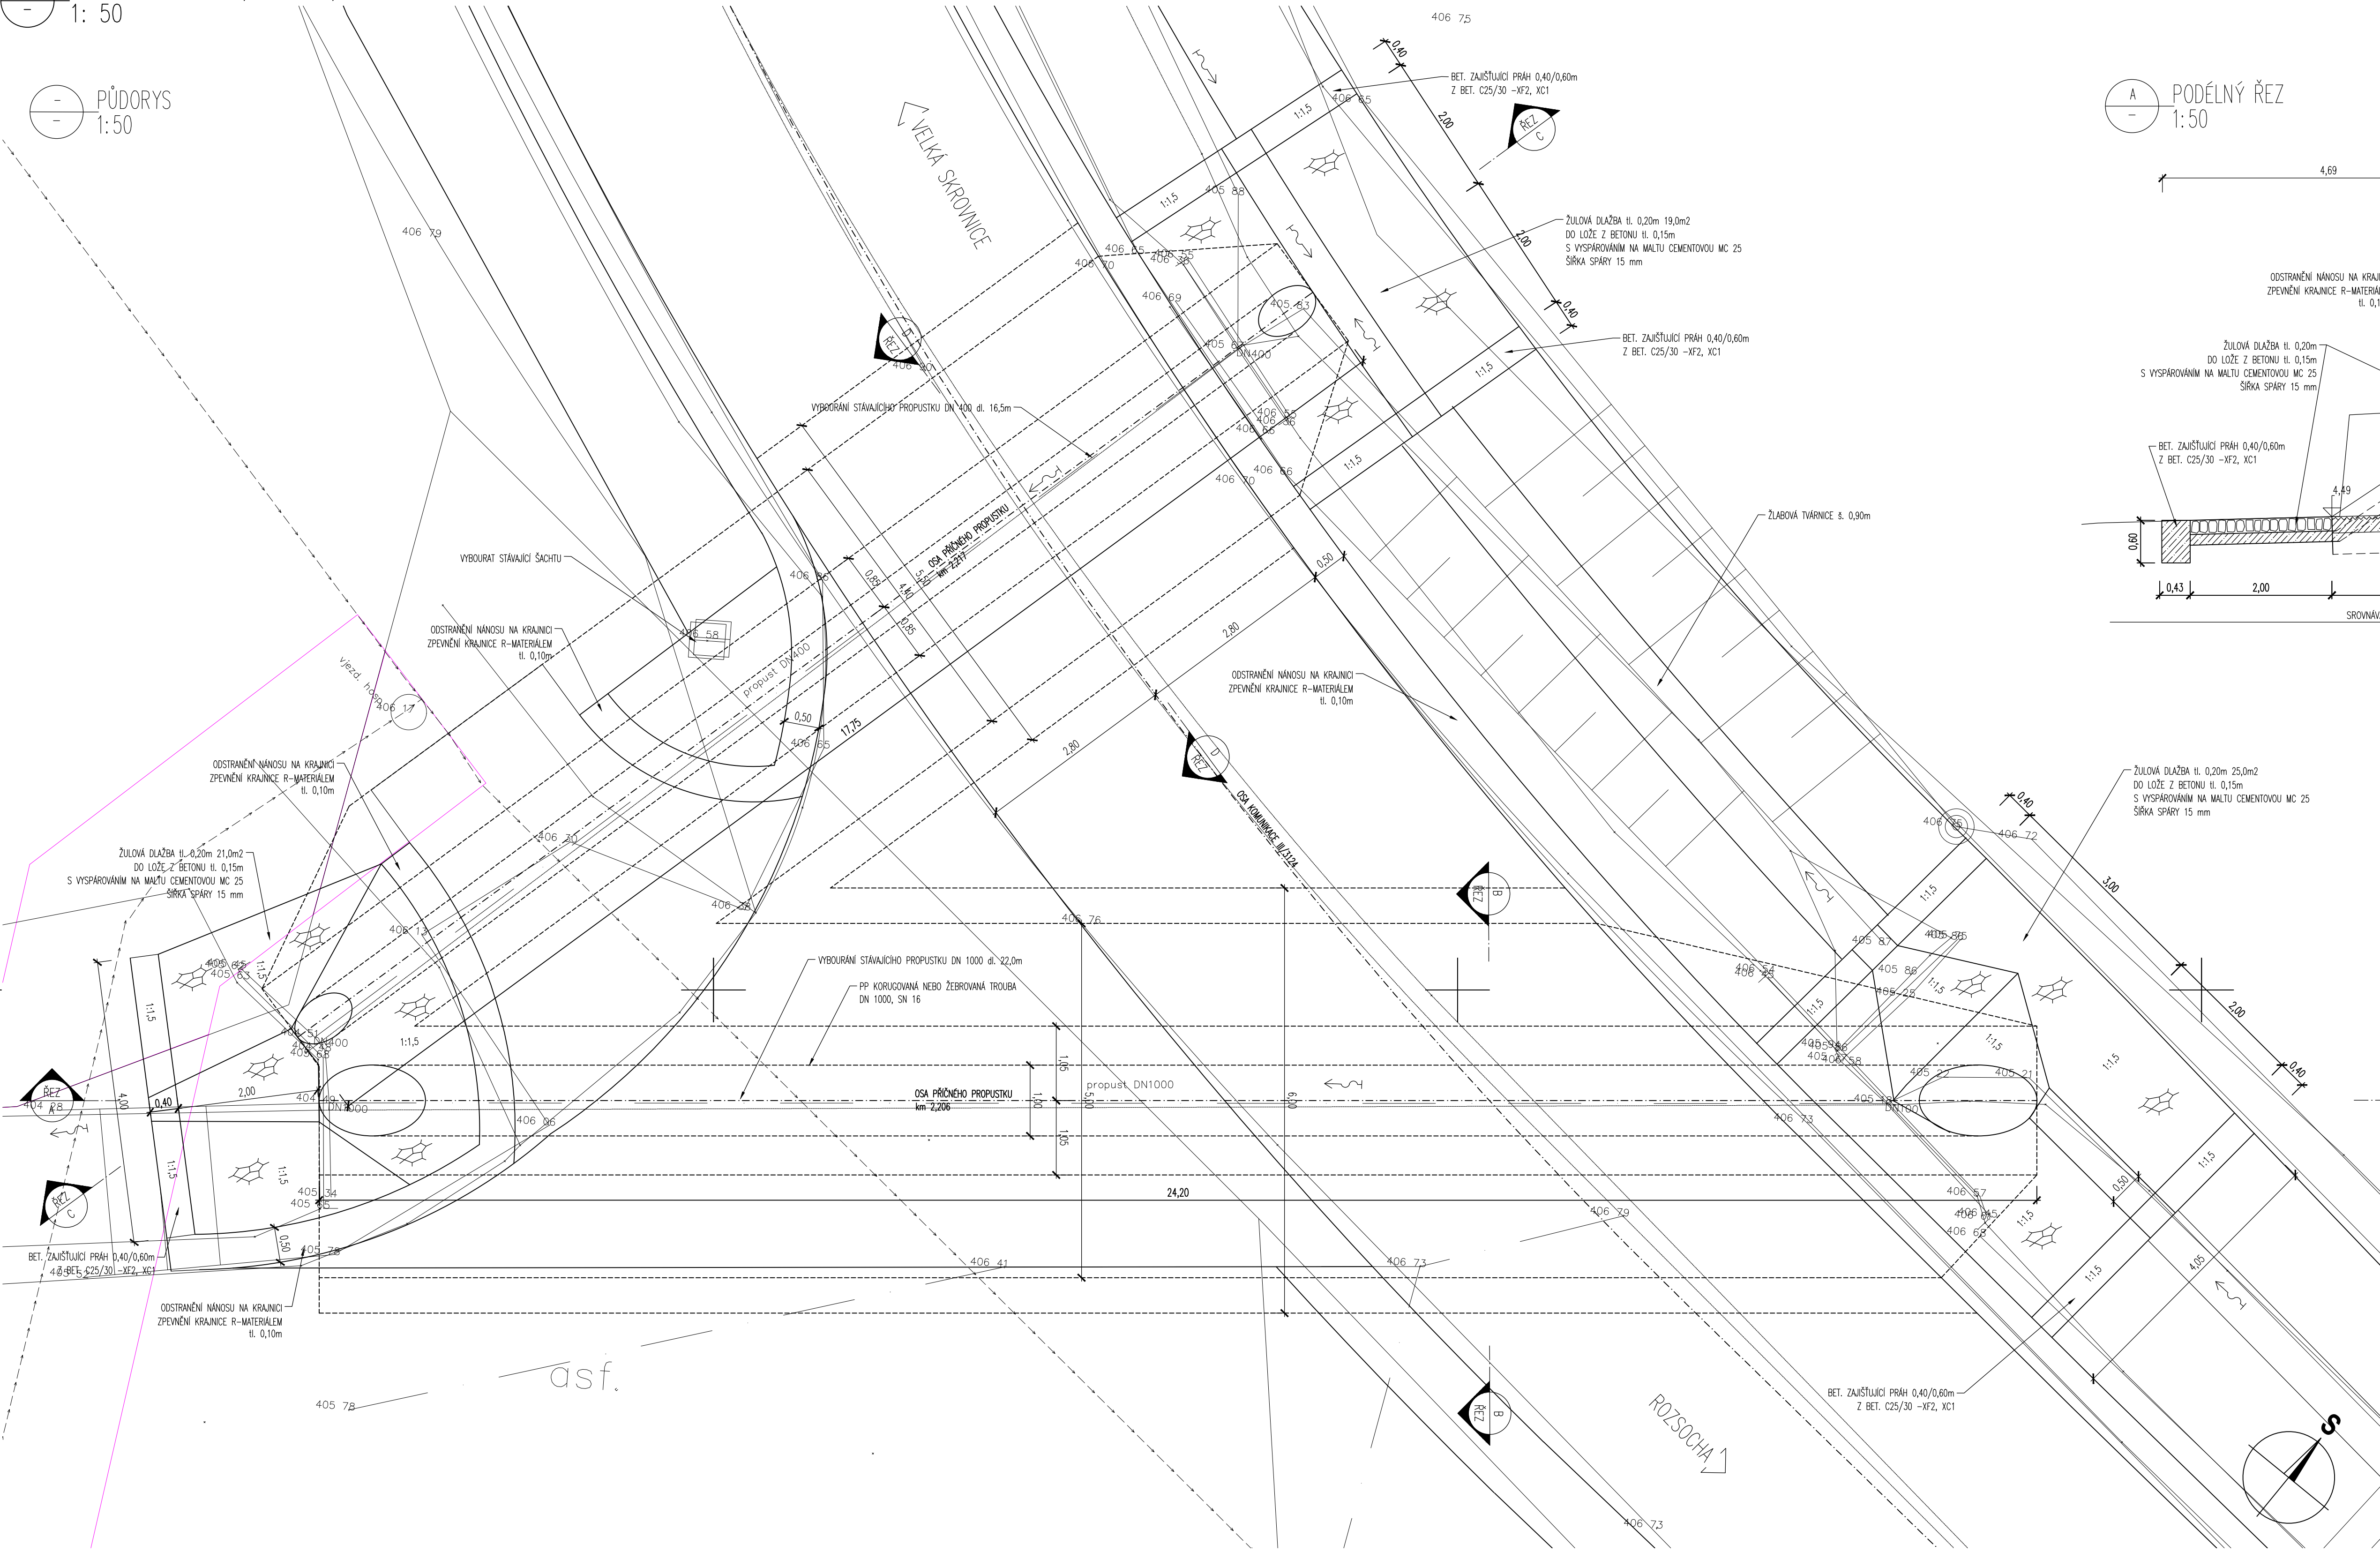


A
PODÉLNÝ ŘEZ
1:50

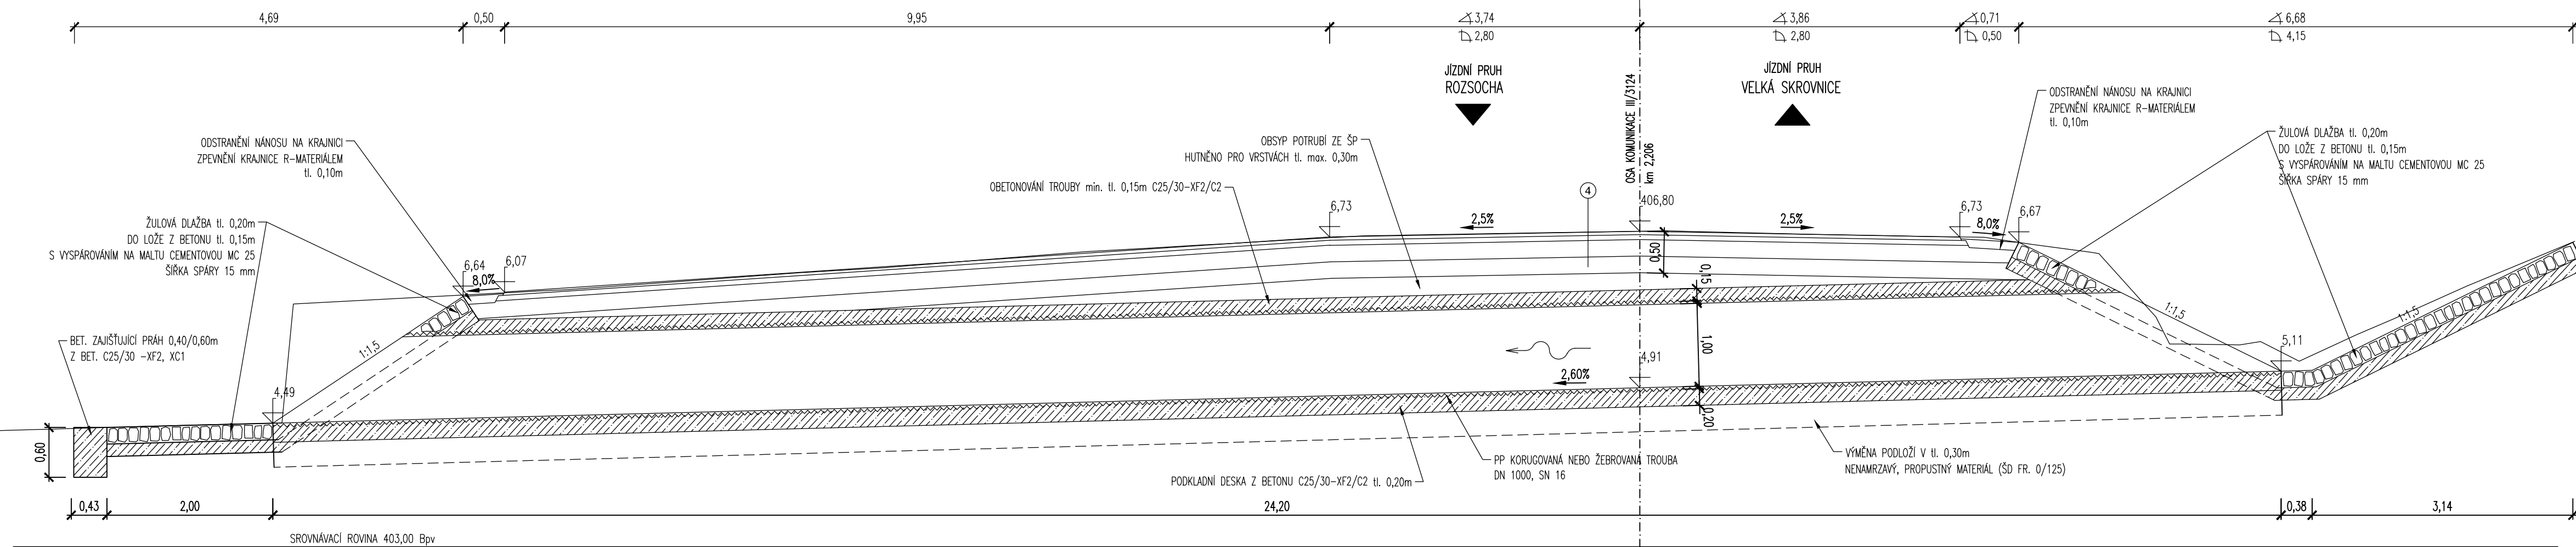


C
PODÉLNÝ ŘEZ
1:50

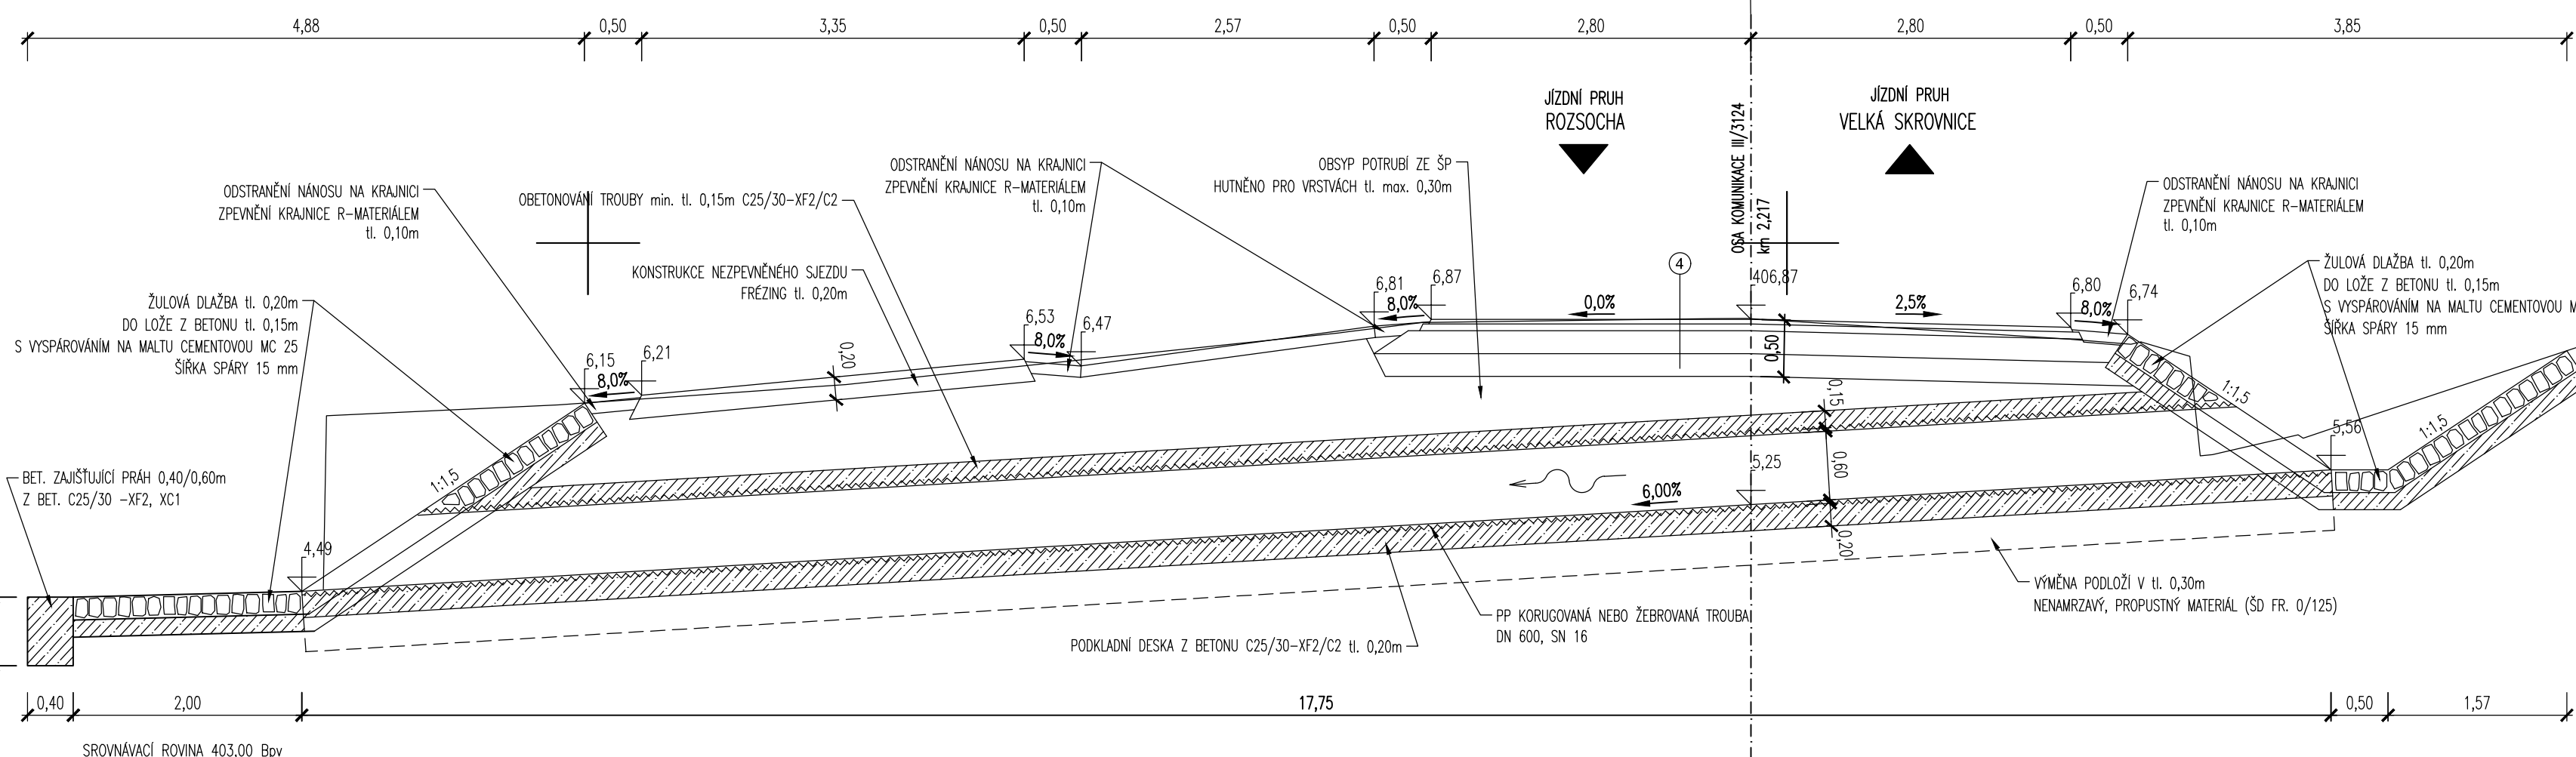


B
PŘÍČNÝ ŘEZ
1:50

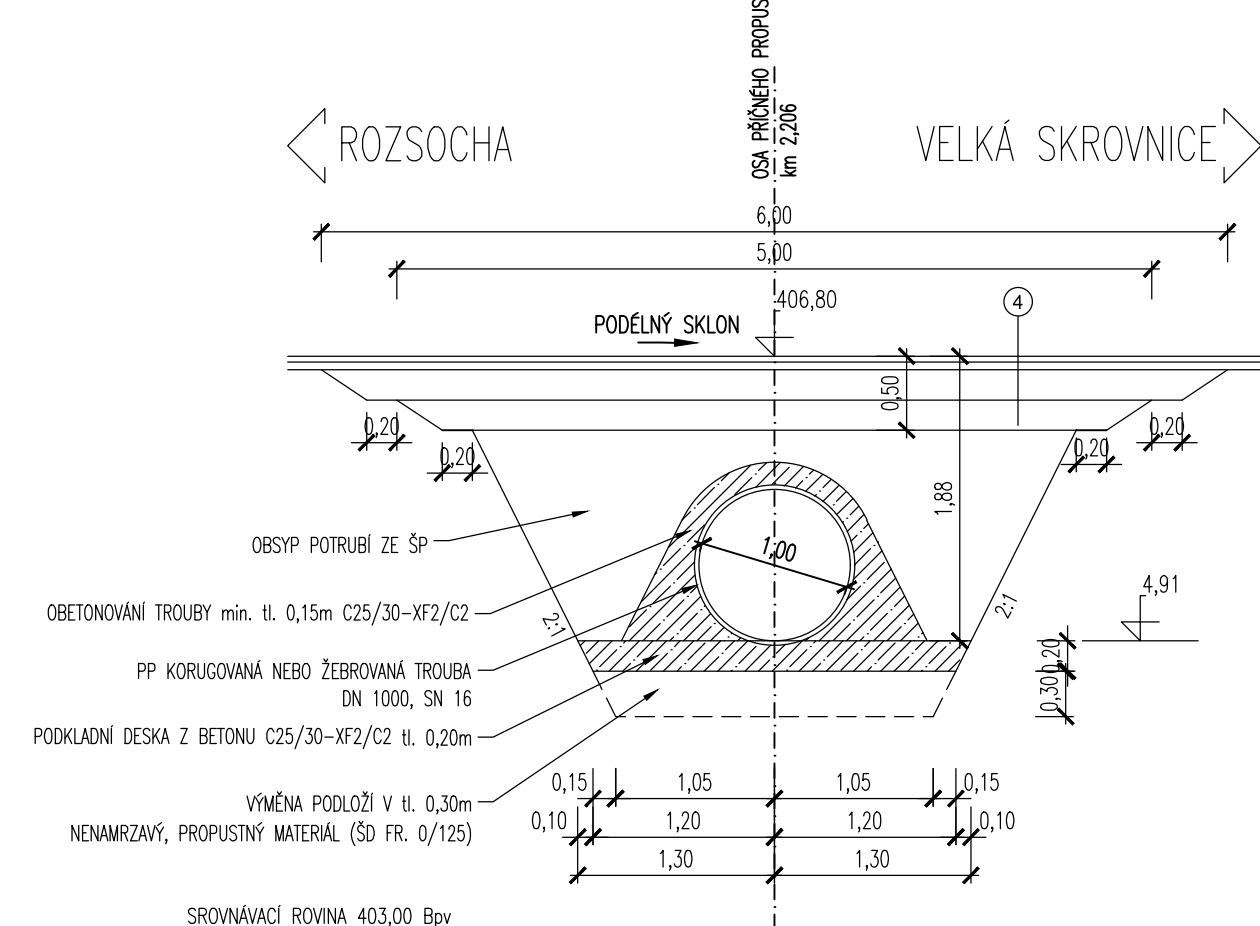

D
PŘÍČNÝ ŘEZ
1:50

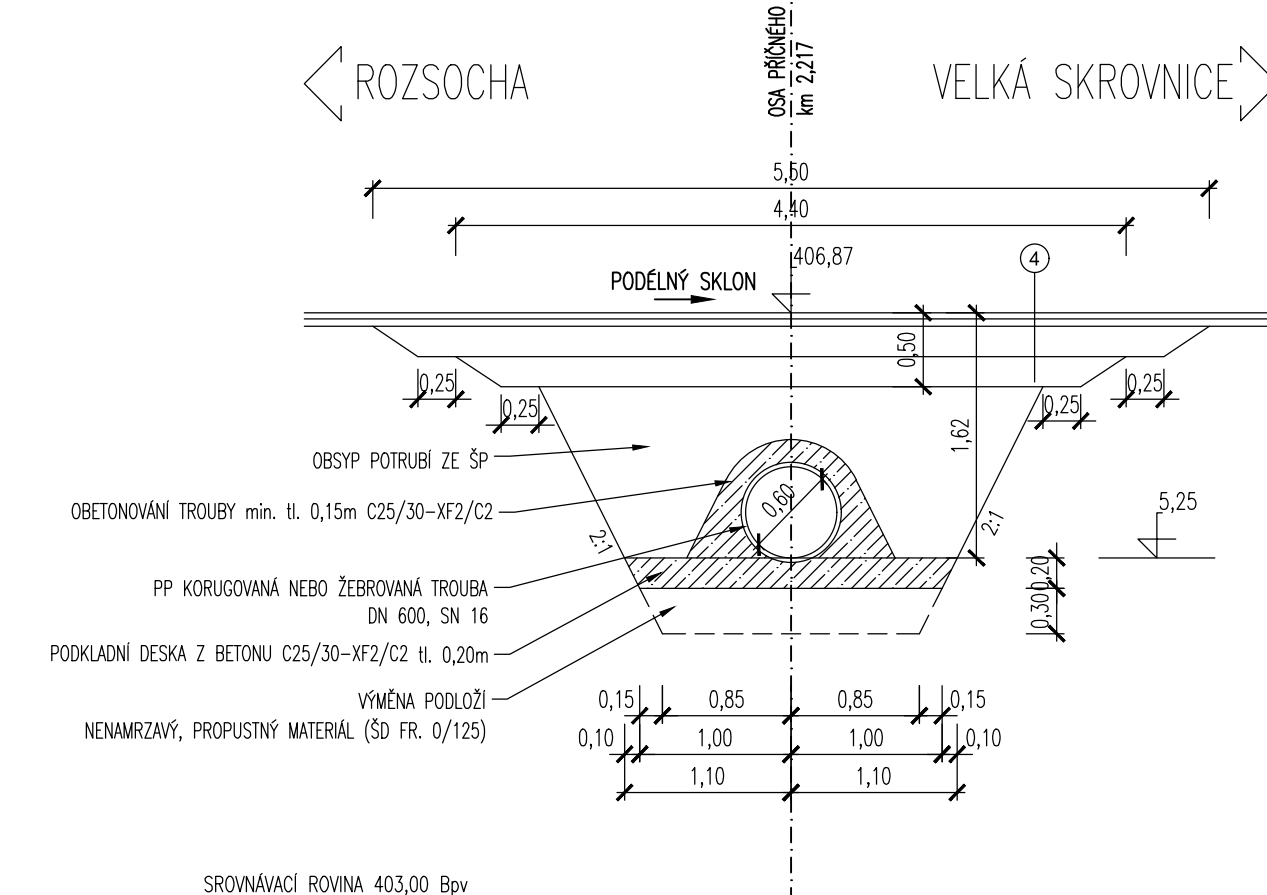

MĚŘITKO:

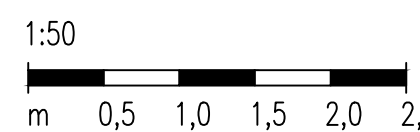

SOUŘADNICOVÝ SYSTÉM: S-JTSK

KRESLIL:	ING. JIŘÍ HERPNEK	ZAK.ČÍSLO:	2122-19-3
ZPRACOVAVŠÍ:	ING. JIŘÍ HERPNEK	ARCHIVNÍ ČÍSLO:	2122
TECHNICKÁ KONTROLA:	ING. LUKÁŠ TOBEŠ	DATUM:	04/2021
ZODPOVĚDNÝ PROJEKTANT:	ING. JAN BURSÁ	FORMÁT:	12x44
HLAVNÍ PROJEKTANT:	ING. JAN BURSÁ	MĚŘITKO:	1:50
KRAJ: PAROUBECKÝ	OKRES: OSTŘÍ MNO ORLICI	OBEC: ROZSOCHA, V. SKROVNICE	ČÍSLO SOUPRAVY:
INVESTOR: SPRÁVA A ÚDRŽBA SILNIC PAROUBECKÉHO KRAJE, DOUBRAVKA 98-333-53 PAROUBEK	D.2.9.		

SO 102
DUSP+PDPS

MDS
PROJEKT

FOSTEROVA Č.P. 175, 566 01 VYSOKÉ MÝTO
E-MAIL: MOSOWSKI@PROJEKT.CZ