


PODÉLNÝ PROFIL
II/341 - západní tangenta

MĚŘÍTKO 1 : 5 000 / 500

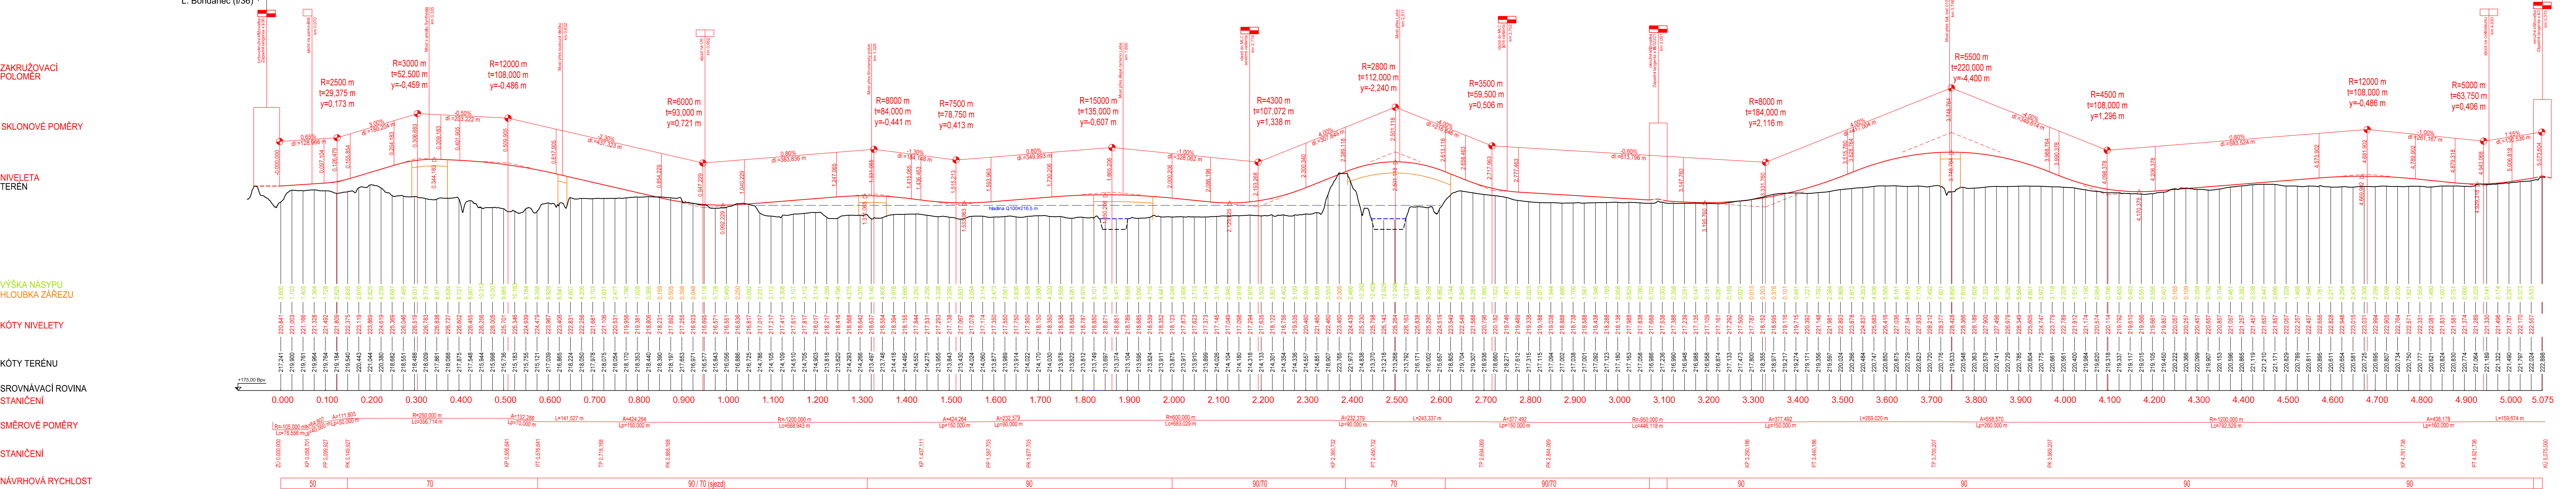

VÝŠKOVÝ SYSTÉM BpV SOUŘADNICOVÝ SYSTÉM S-JTSK

Číslo změny:	Obsah změny:	Datum změny:
01	-	-
02	-	-
03	-	-

Investor:	Objednatel:
Správa a údržba silnic Pardubického kraje Dobruvice 98 533 53 Pardubice	Správa a údržba silnic Pardubického kraje Dobruvice 98 533 53 Pardubice

Generální projektant:	Hlavní inženýr projektu:
SUDOP PRAHA	ING. JAN TUREK
SUDOP PRAHA a.s. Olšanská 1a, 130 80 Praha 3 tel.: +420 267 094 111 e-mail: praha@sudop.cz	Garant profese:

Středisko:	205 - KONCEPCE DOPRAVY
Vedoucí střediska:	ING. ANDREA PLIŠKOVÁ
Odpovědný projektant SO, IO, PS:	ING. MARTIN VACHTL
Vypracoval:	ING. JAN TUREK
Kontroloval:	ING. RICHARD BARNÍK

Název akce:	Číslo smlouvy:
Dopravně dopadová studie související se zklidněním dopravy na I/36 (budoucí II/211)	18-311.205
Projektový stupeň:	TS
Část:	Datum:
B.4 Výkresová část Podélné profily	06/2019
Název přílohy:	Číslo části:
	B.4
Měřítko:	Počet formátů:
1:5 000/500	7 x A4
Číslo přílohy:	B.4

Podélný profil II/341, varianta Preferovaná

DOCUMENT 12E UŽÍVAT POUZE VE SVAZKU PŘÍLOH SMLUVY O DÍLO, ŽÁDÁ JENHO ČÁST NEBOŽE BYT DLE ŽÁDÁNÍ O 1272000 SL, KOPÍROVÁNÁ NEBO: JINÝM ZPŮSOBEM ROZŠÍŘOVÁNÁ BEZ SOUHLASU SUDOP PRAHA A.S.