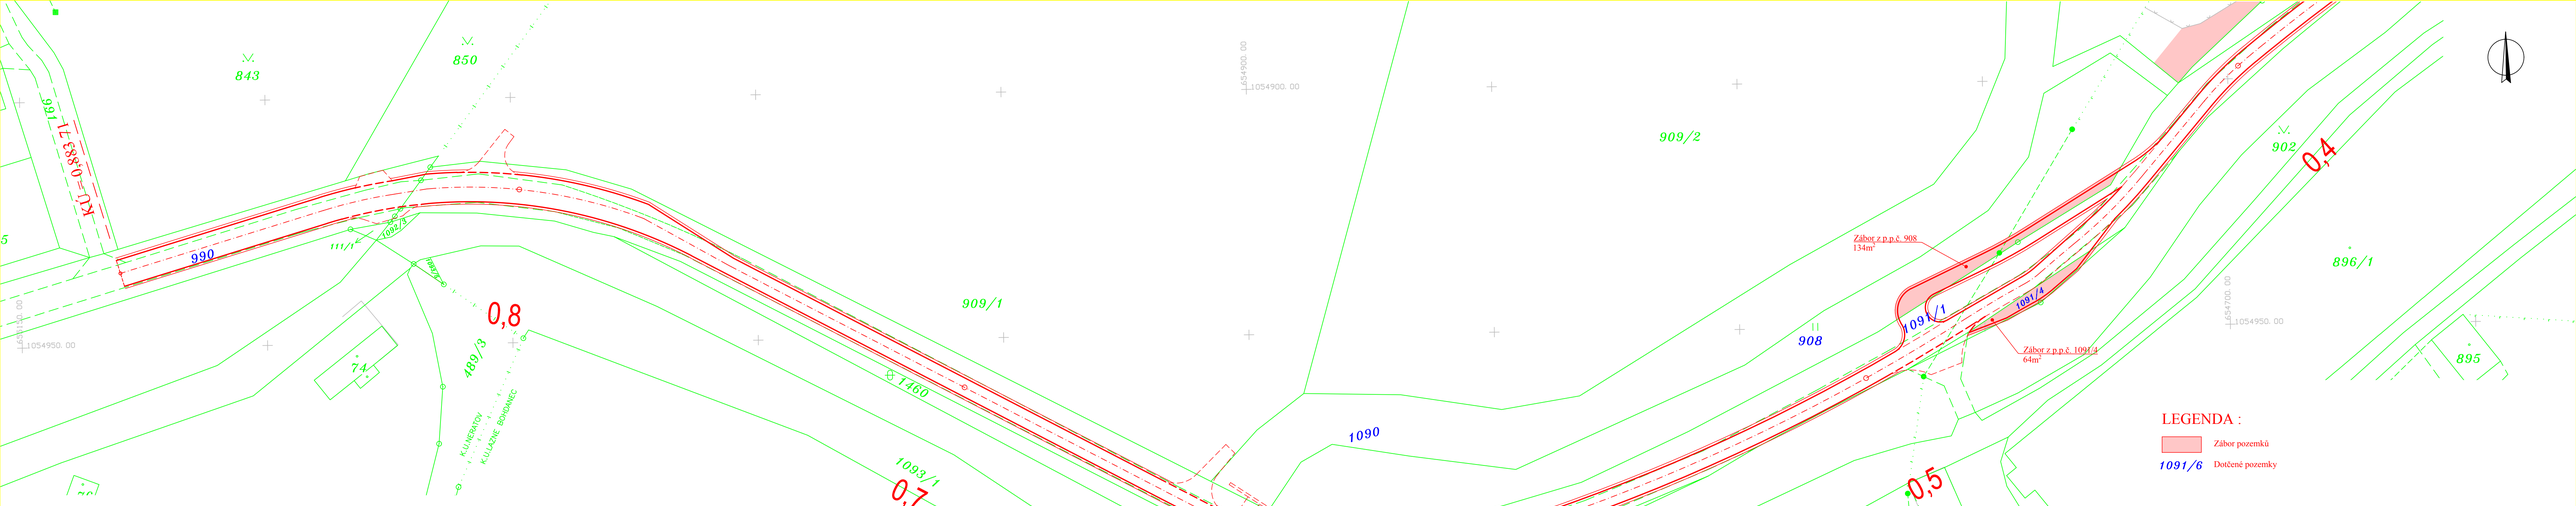

LEGENDA :

Zábor pozemků

1091/6 Dotčené pozemky

Číslo pozemku	Vlastnické právo	Právo hospodařit s majetkem státu	Zábor
1091/5	Česká republika	Povodí Labe, státní podnik	97 m²
1091/4	Česká republika	Povodí Labe, státní podnik	64 m²
1088/18	Česká republika	Úřad pro zastupování státu ve věcech majetkových	400 m²
905/1	Česká republika	Státní pozemkový úřad	149 m²
908	Česká republika	Státní pozemkový úřad	134 m²
Číslo pozemku	Vlastnické právo	Sídlo firmy	Zábor
907	Rybniční hospodářství, s.r.o.	Sádka 148, 53341 Lázně Bohdaneč	777 m²

JTSK Bpv

JIŘÍ STRÁNSKÝ, projekce dopravních staveb
533 52 Staré Hradiště 142, Pardubice

VED. PROJEKTANT	J. STRÁNSKÝ		STUPEŇ DOKUM.	STUDIE
PROJEKTOVAL	Ing. A. HYBSKÁ			
INVESTOR	SÚS Pardubického kraje	KRAJ : PARDUBICKÝ	ČÍSLO ZAK.	101/18
			POČET FORM.	5 A4
			DATUM	07. 2019
			MĚŘÍTKO	1:500

Modernizace silnice III/0361
Lázně Bohdaneč - Neratov
Varianta 2

Zákres do mapy KN vč. záborů - 2. část

ČÍS. KOPIE	ČÁST	ČÍS. PŘÍL.
	B	2.2.2