


**POZNÁMKA:**



Přechodné dopravní značení na III/316 bude řešeno dle schématu C/4 pro označení pracovního místa na komunikaci mimo obec dle TP 66.

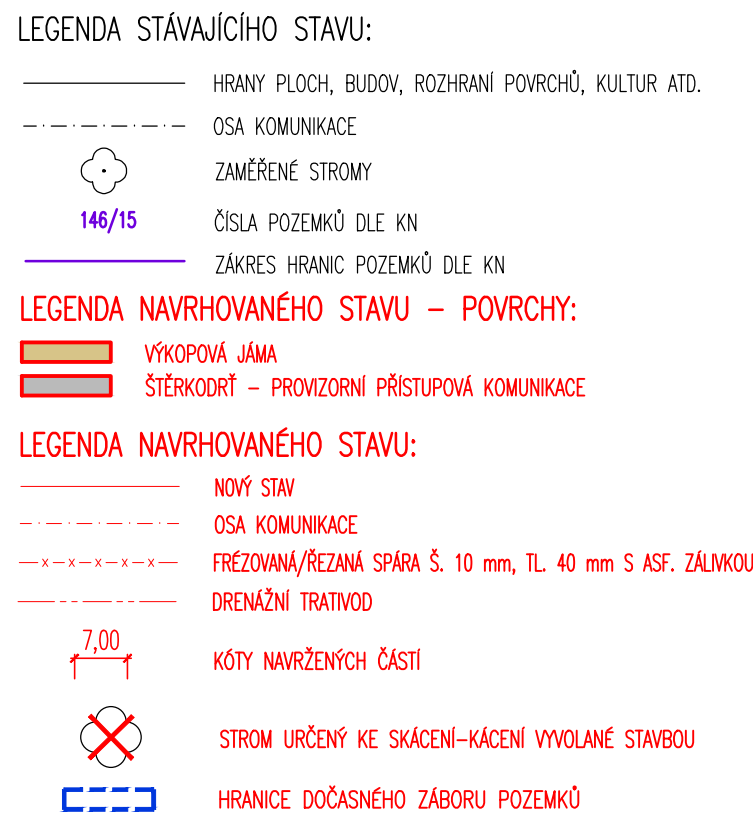


## SEZNAM STAVEBNÍCH OBJEKTŮ:

SO 121 – ZAJIŠTĚNÍ STABILITY TĚLESA KOMUNIKACE II/316

MĚŘÍTKO:

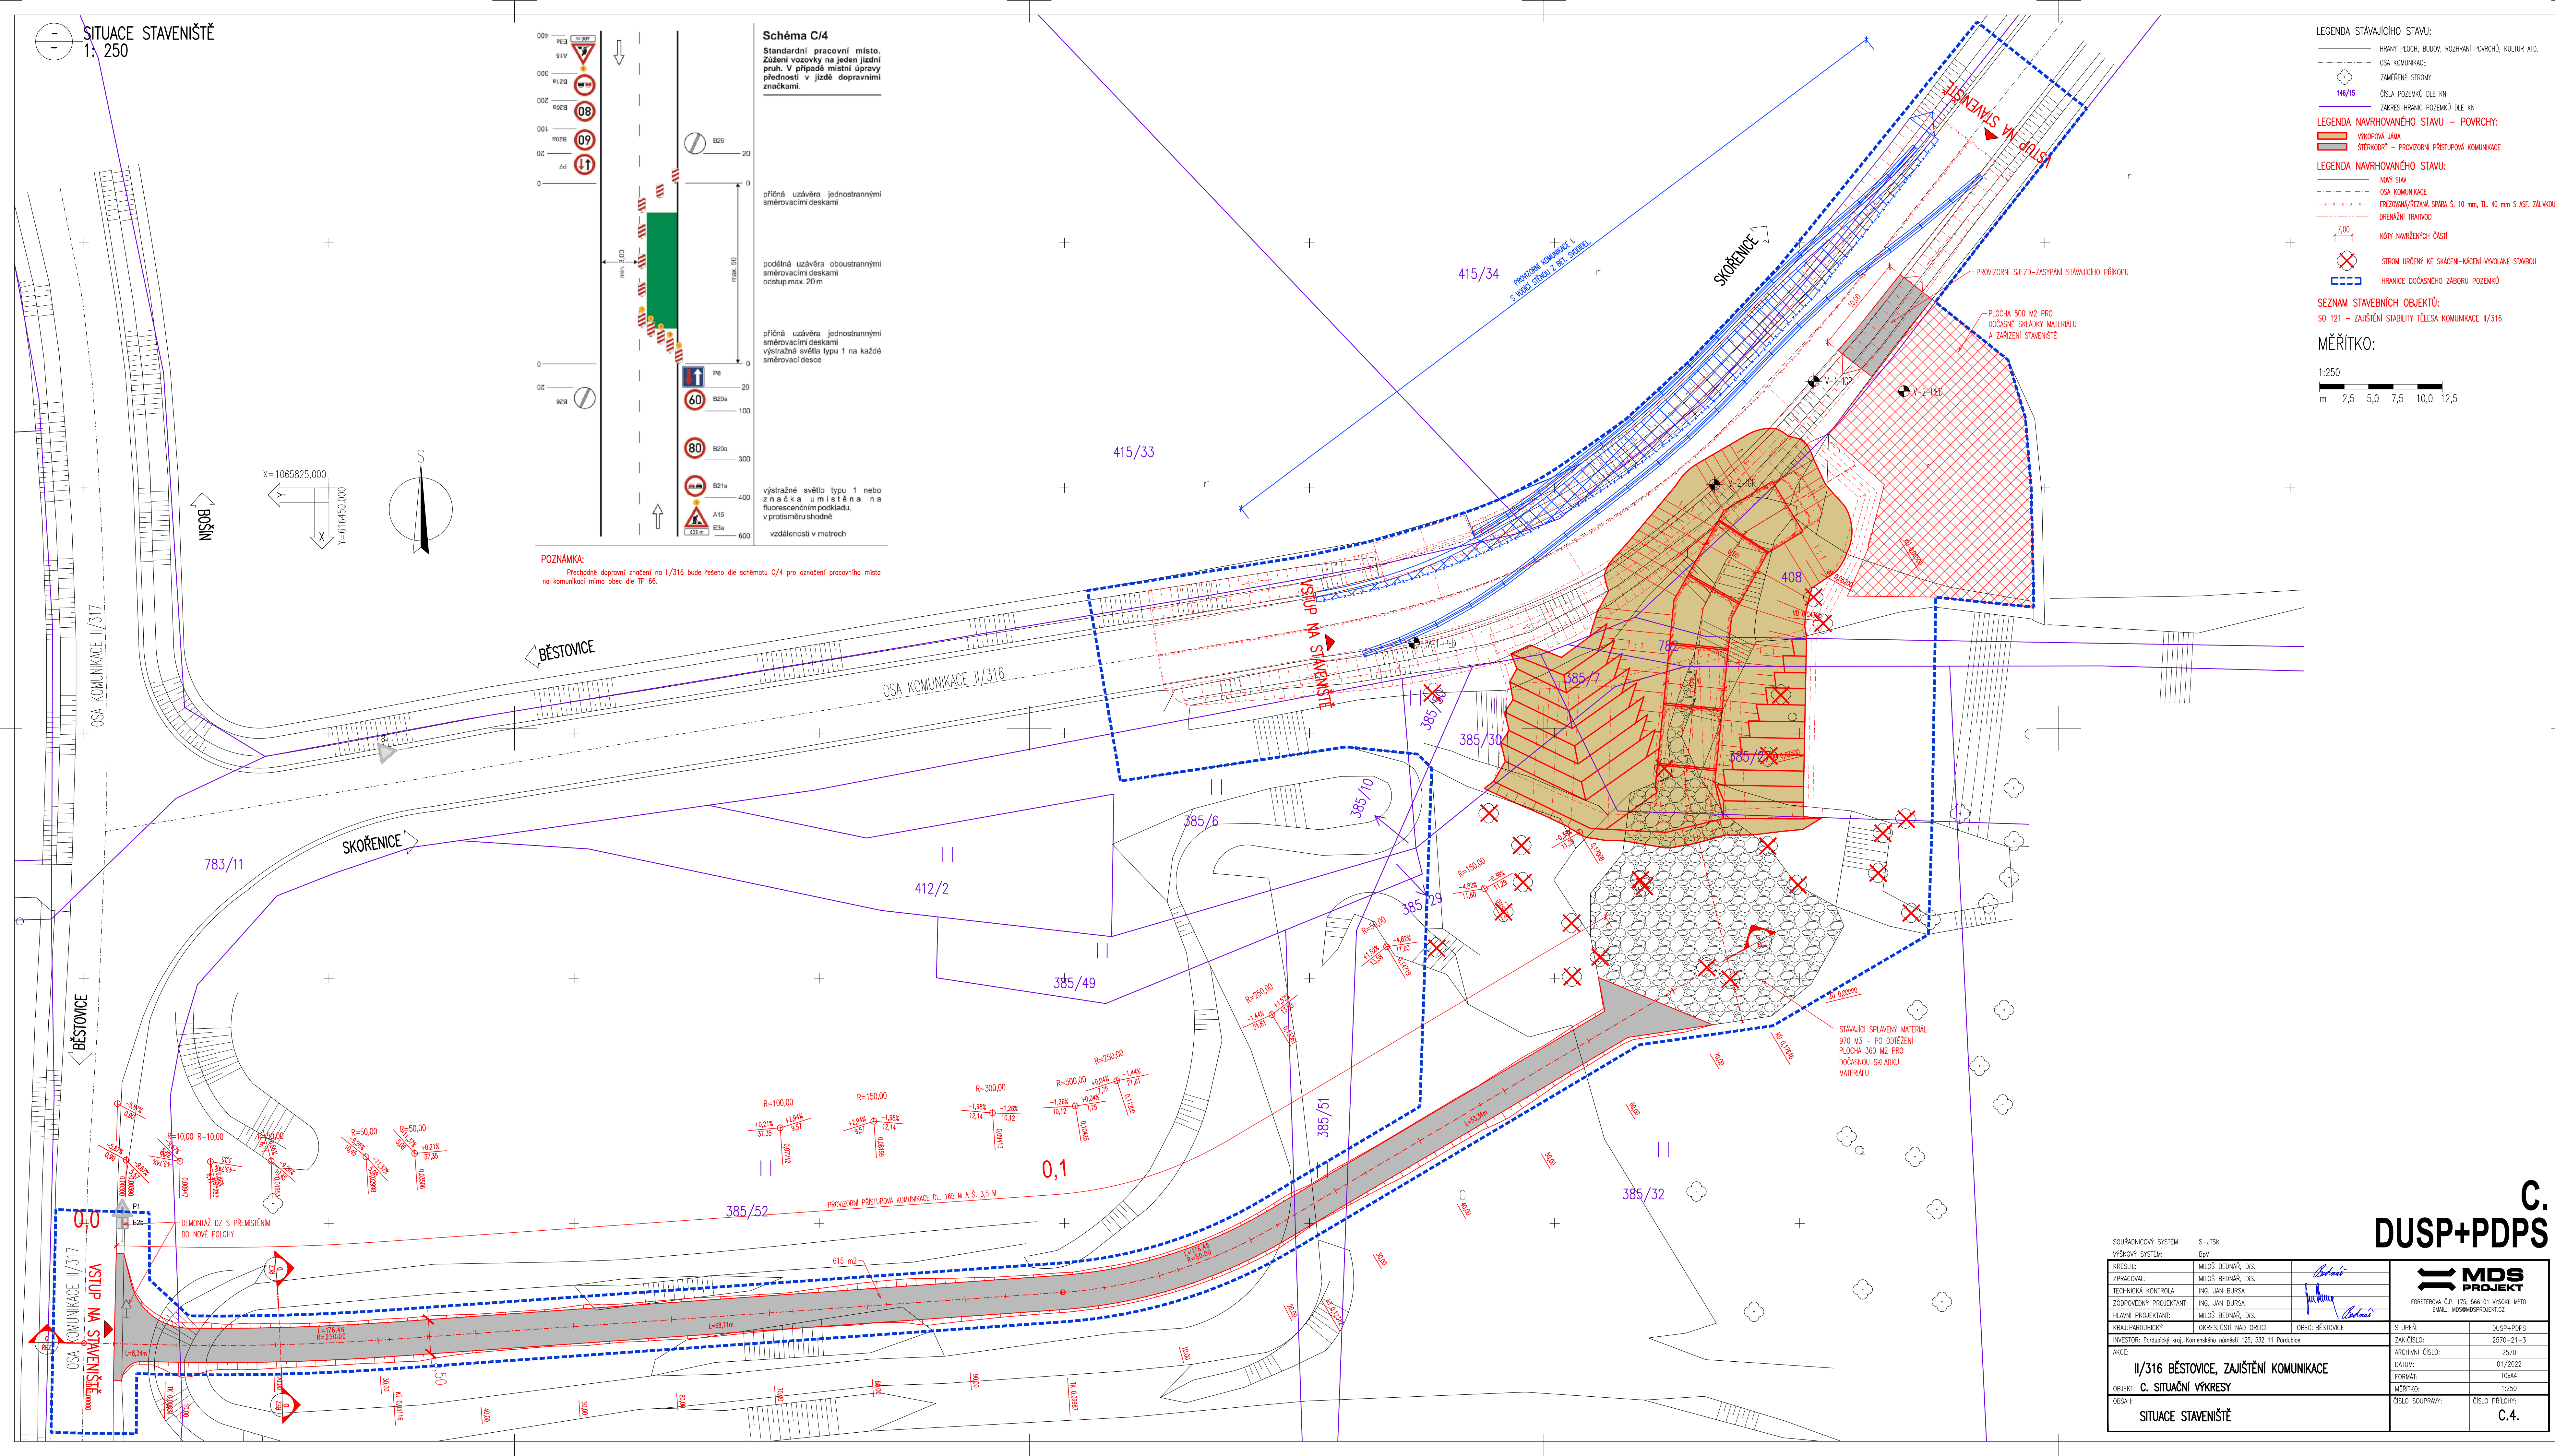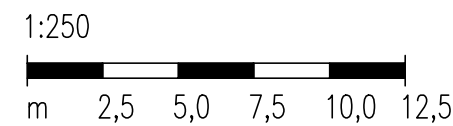

## C. DUSP+PDPS

SOUDRAŽNÝCH SYSTÉM: VÝŠKOVÝ SYSTÉM:		S-JTS BvP	
KRESIL:	MILÓŠ BEDNÁŘ, D.S.	 FORSTROVA ČP. 175, 566 01 VYSOKÉ MYTO EMAIL: MDS@MDSPROJEKT.CZ	
ZPRACOVÁL:	MILÓŠ BEDNÁŘ, D.S.		
TECHNICKÁ KONTROLA:	ING. JAN BURŠA		
ZODPOVĚDNÝ PROJEKTANT:	ING. JAN BURŠA		
HLAVNÍ PROJEKTANT:	MILÓŠ BEDNÁŘ, D.S.		
HRANÍ PARABOLYČKÝ	OKRES: OSTI NAD DOLCI	OBEC: BĚSTOVICE	STUPEŇ: DUSP+PDPS
INVESTOR: Pardubický kraj, Komenského náměstí 125, 532 11 Pardubice		ZAK.ČÍSLO:	2570-21-3
AKCE:		ARCHIVNÍ ČÍSLO:	2570
II/316 BĚSTOVICE, ZAJIŠTĚNÍ KOMUNIKACE		DATUM:	01/2022
		FORMÁT:	10x44
		MĚŘITVO:	1:250
		ČÍSLO SOUPRAVY:	ČÍSLO PRÁČKY:
OBJEKT: C. SITUACNÍ VÝKRESY		C.4.	
OPISNA: SITUACE STAVENIŠTĚ			