


PŘÍČNÉ ŘEZY
DEŠŤOVÁ KANALIZACE SO 302 VENDOLÍ


ŘEZ 1 km 0.0040 1:100

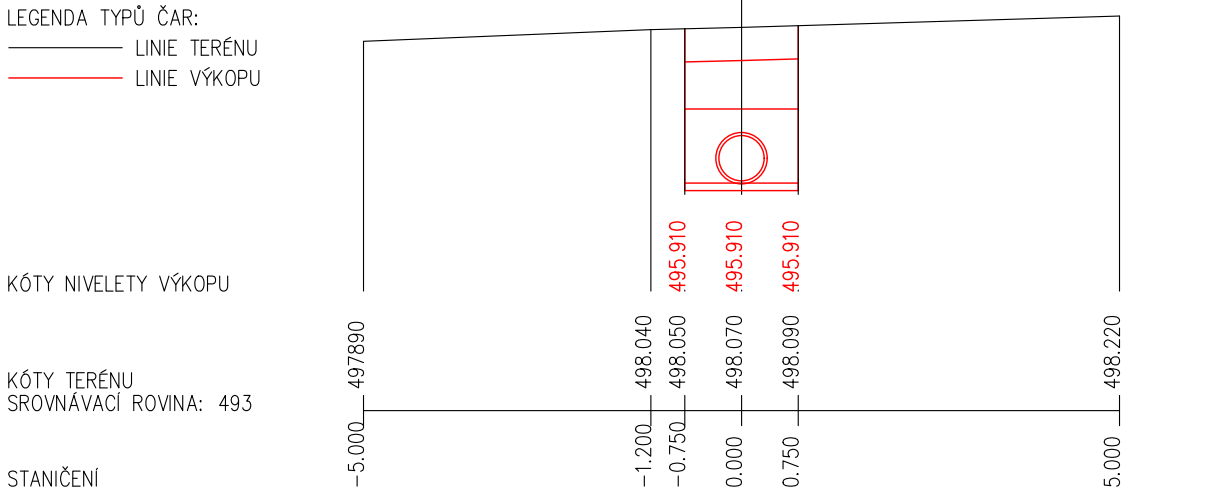


ŘEZ 3 km 0.04880 1:100



ŘEZ 11 km 0.22450 1:100

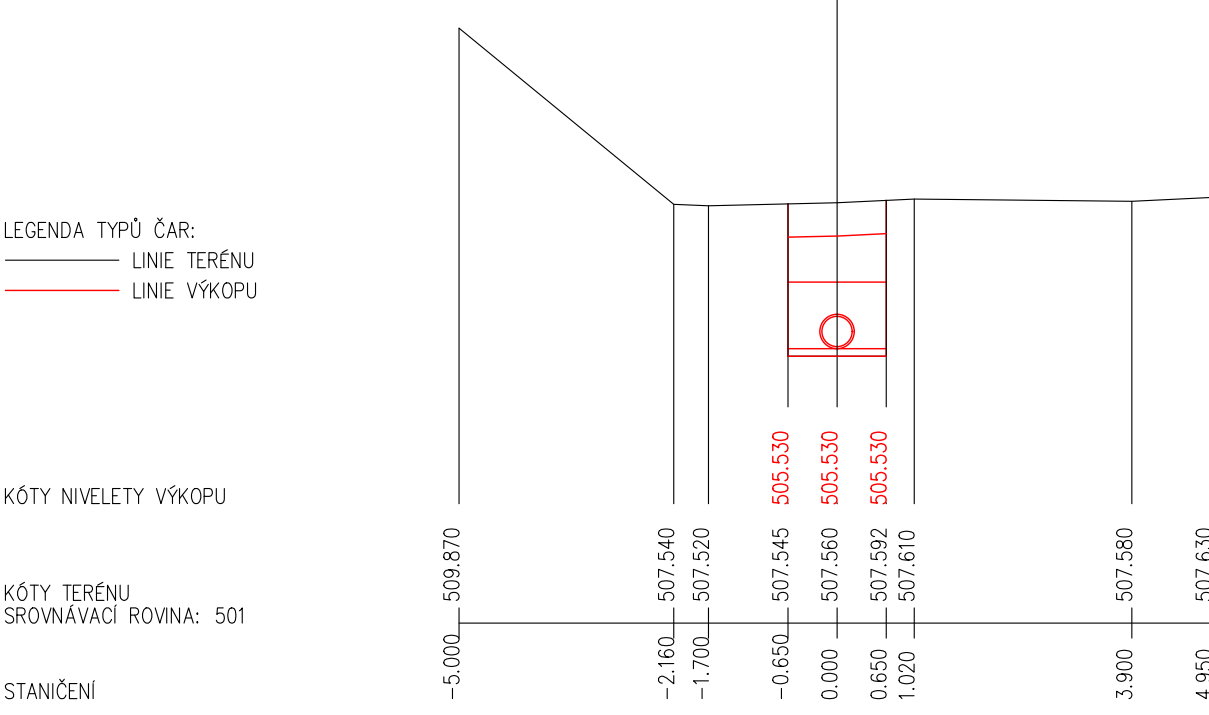


ŘEZ 12 km 0.24830 1:100

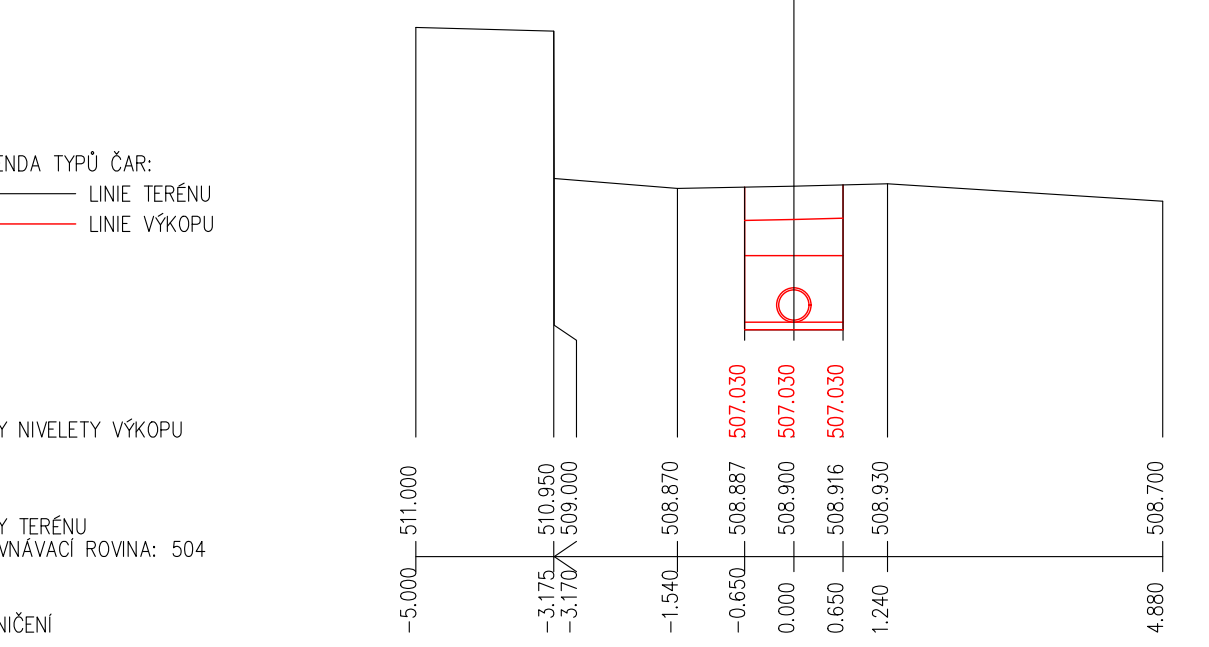


PŘÍČNÉ ŘEZY
DEŠŤOVÁ KANALIZACE SO 302 VENDOLÍ


ŘEZ 2 km 0.02000 1:100

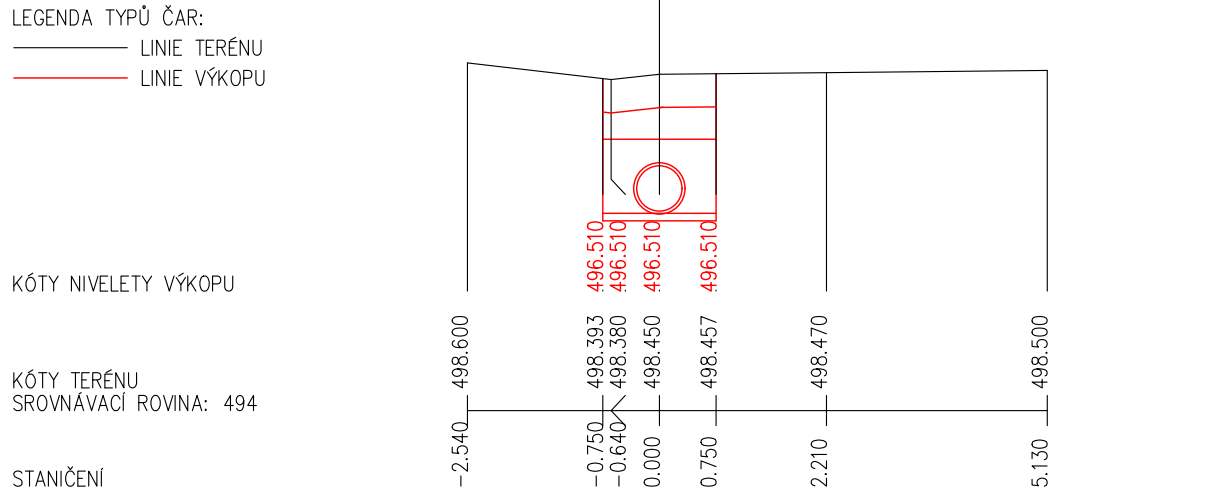


ŘEZ 4 km 0.07100 1:100

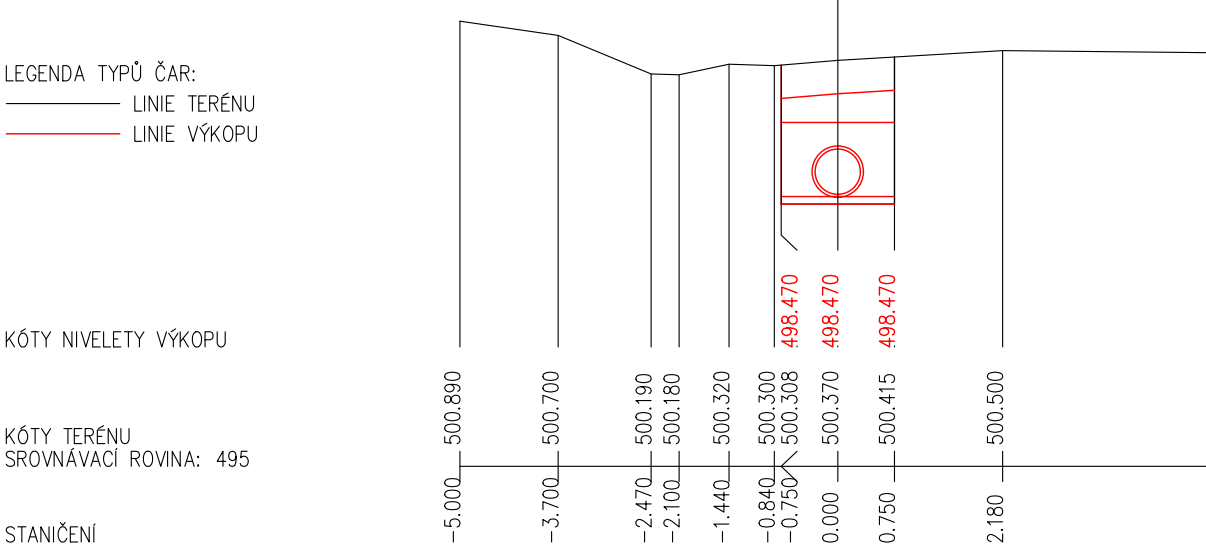

ŘEZ 13 km 0.27050 1:100

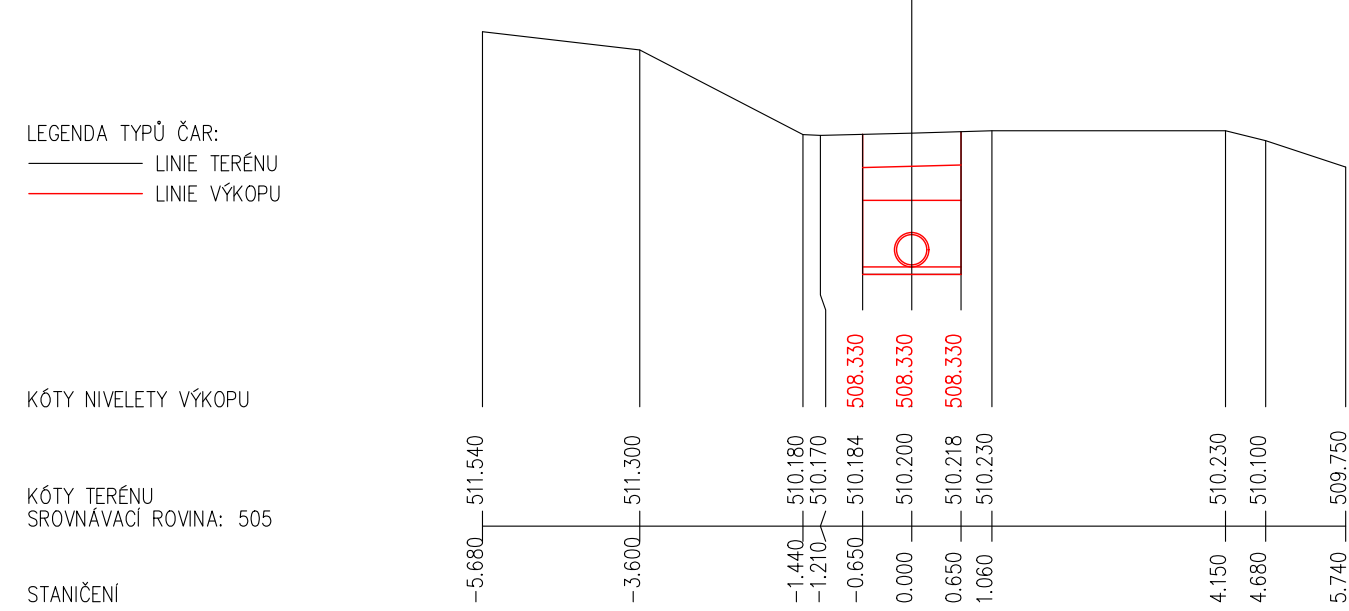


ŘEZ 15 km 0.31440 1:100

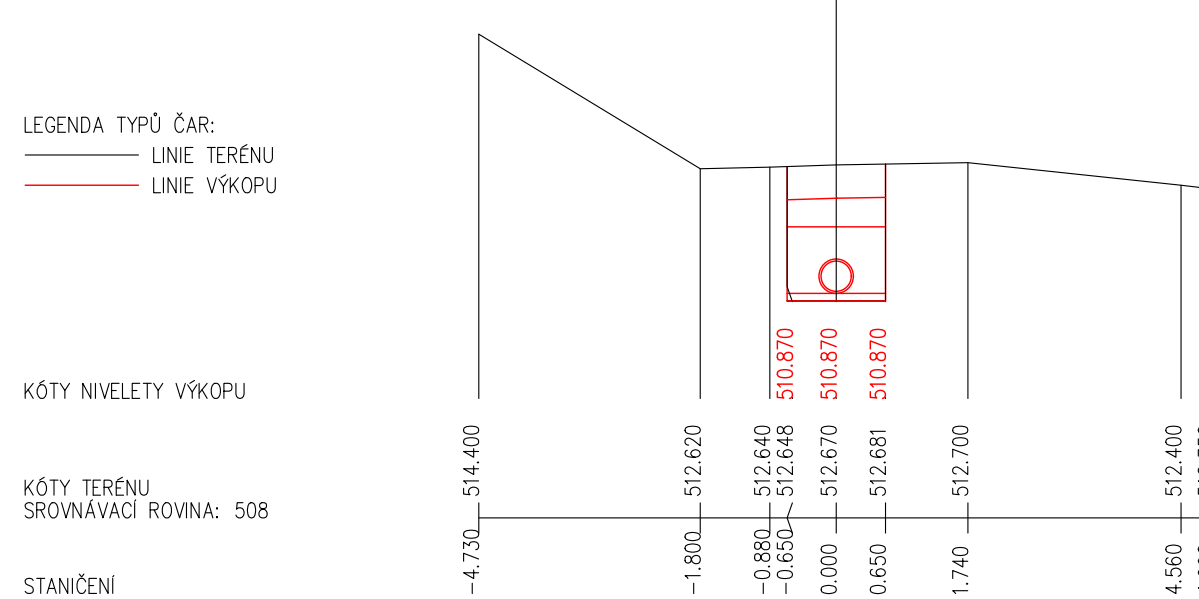


PŘÍČNÉ ŘEZY
DEŠŤOVÁ KANALIZACE SO 302 VENDOLÍ


ŘEZ 5 km 0.08650 1:100

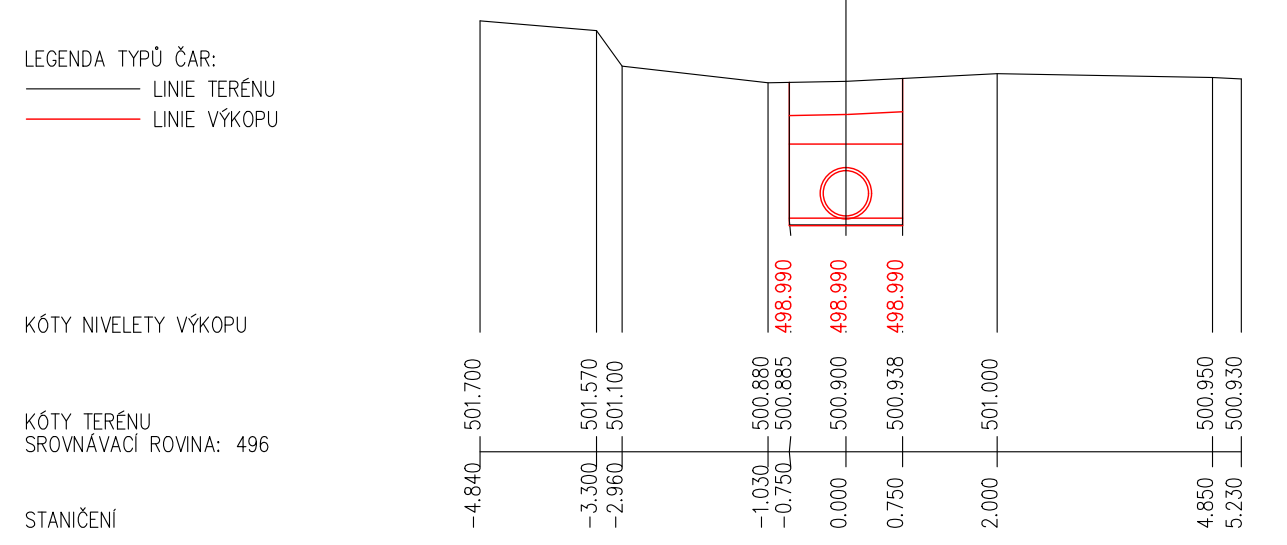


ŘEZ 7 km 0.13630 1:100

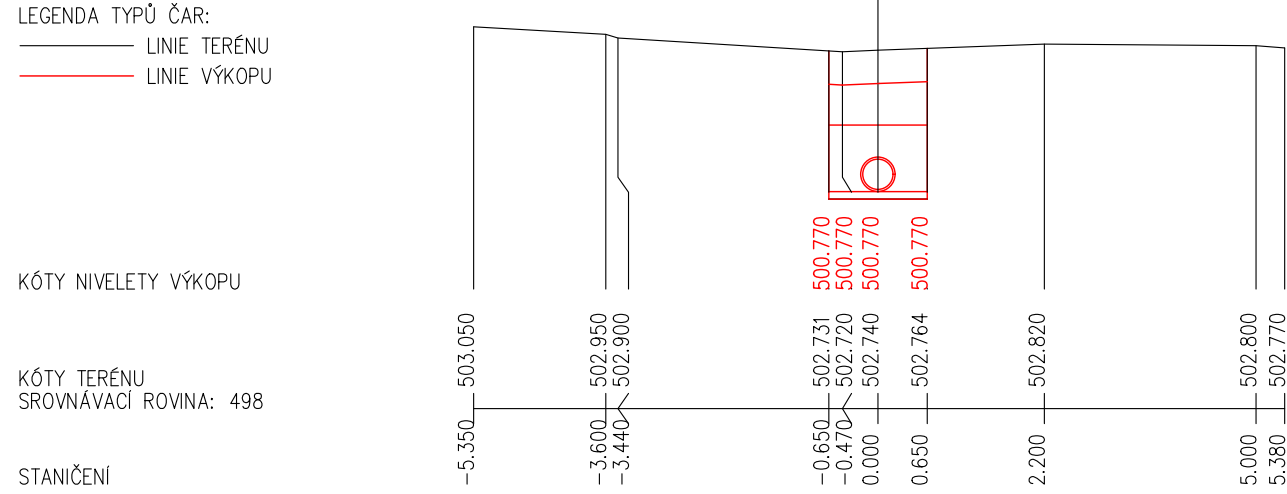


ŘEZ 14 km 0.29380 1:100

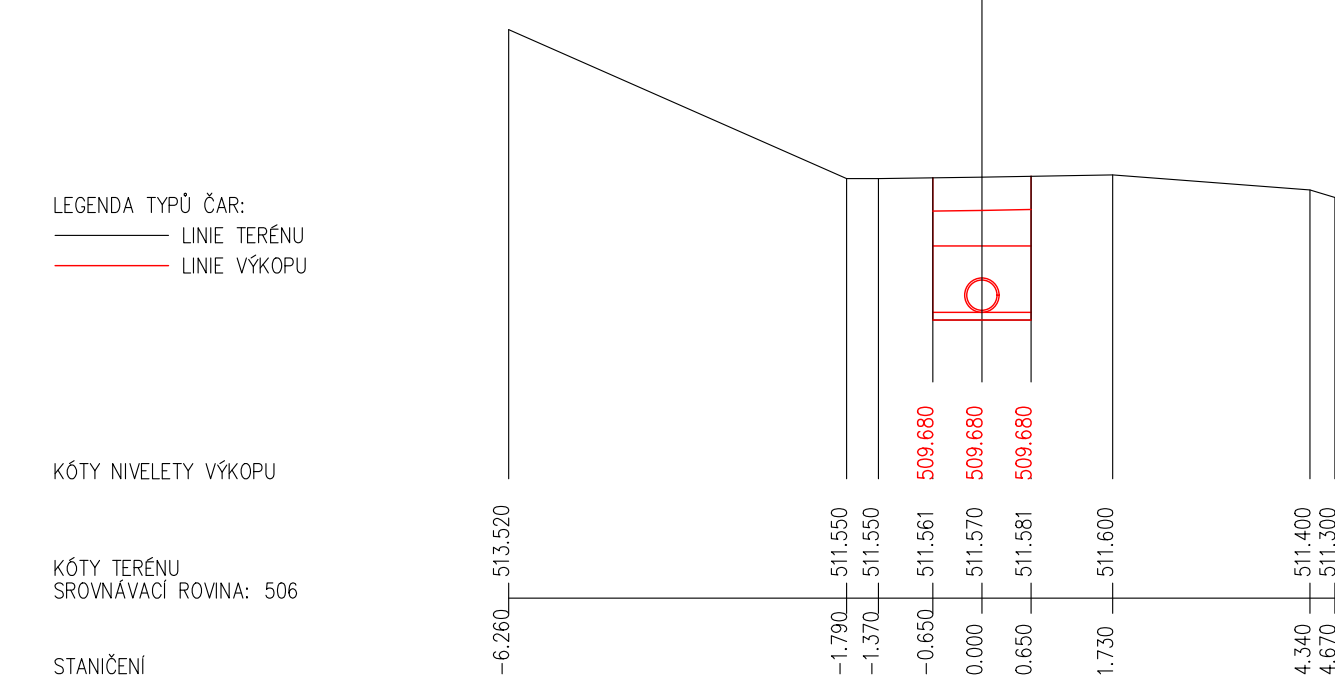


ŘEZ 16 km 0.33530 1:100

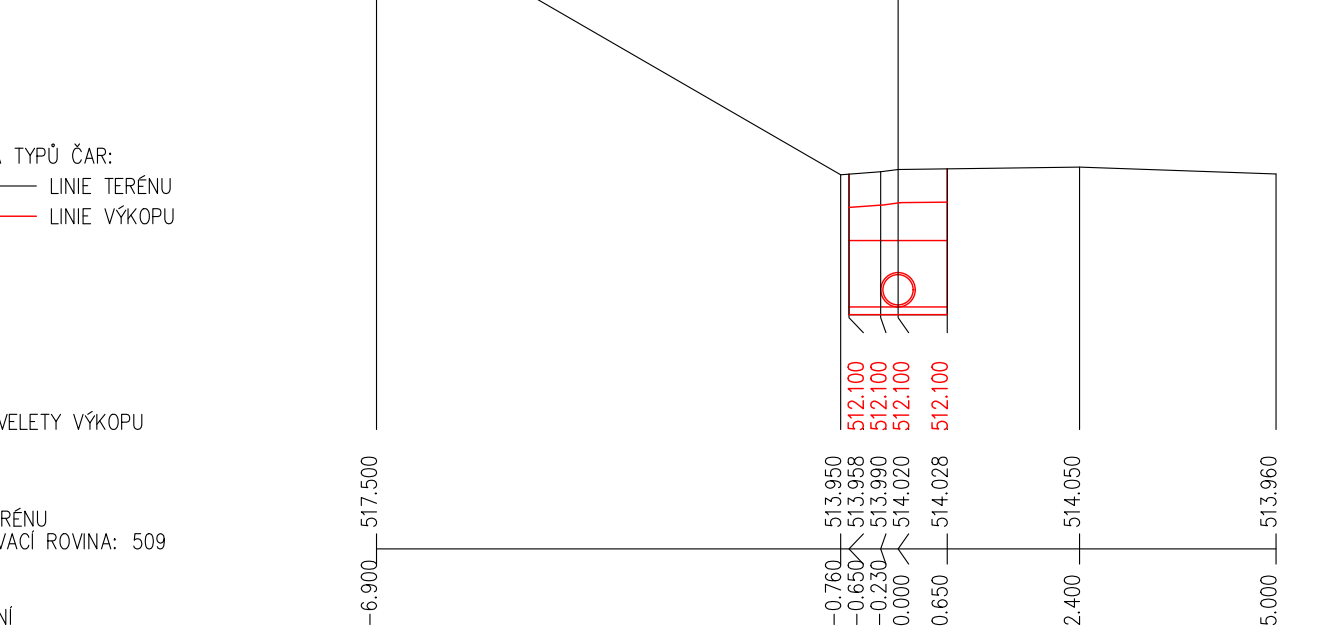


ŘEZ 6 km 0.11300 1:100

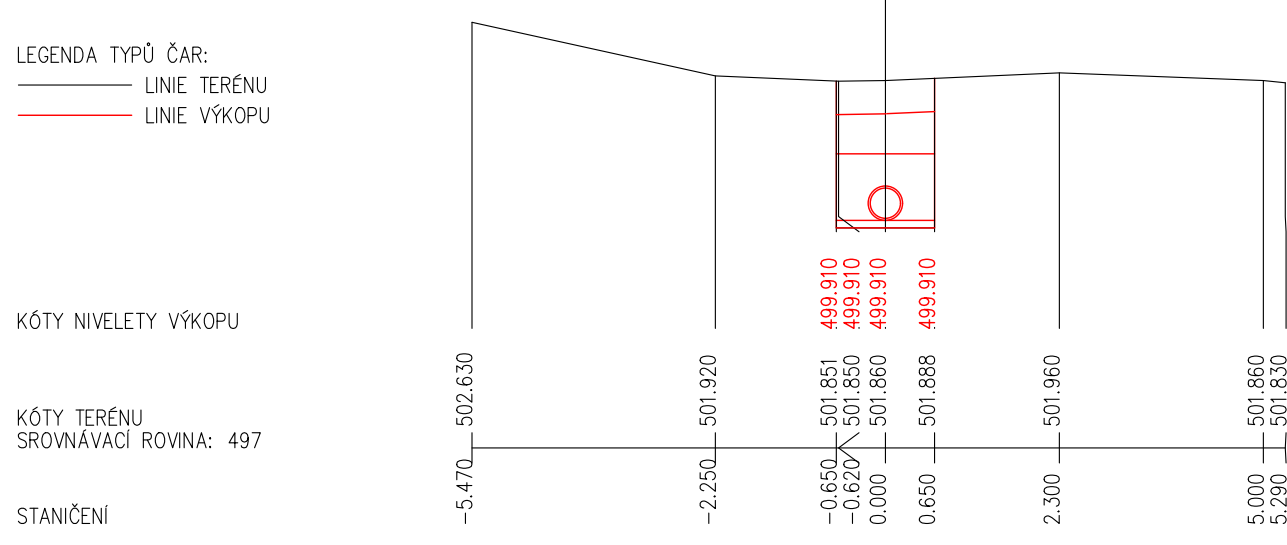


ŘEZ 8 km 0.15530 1:100

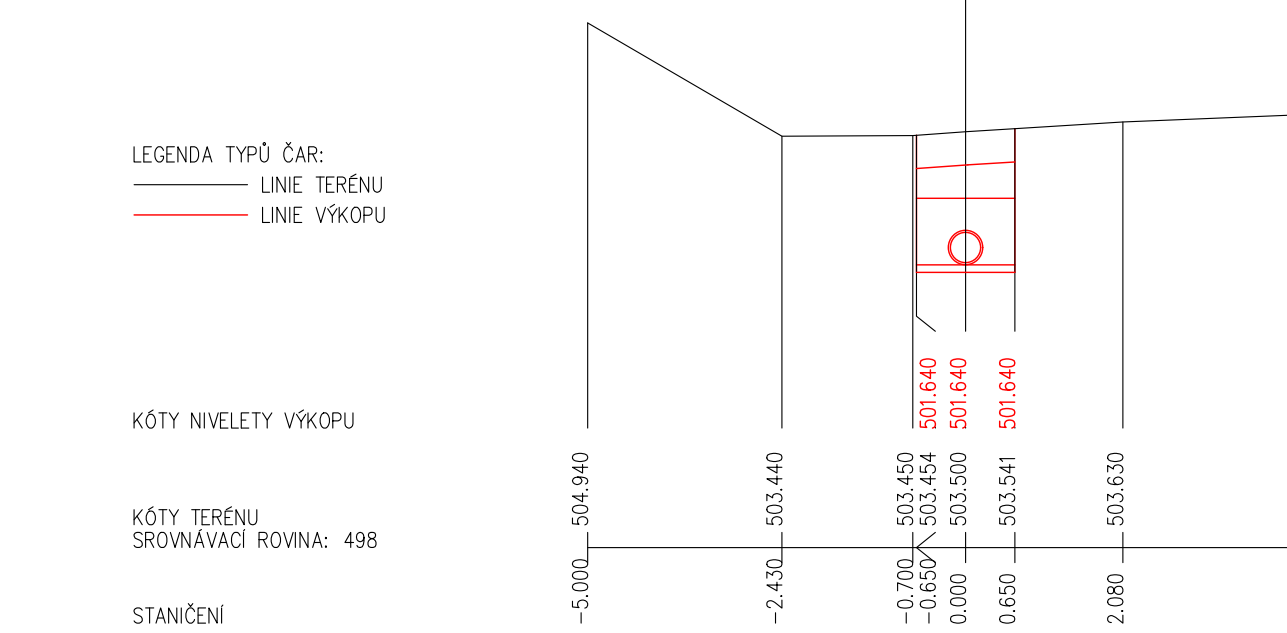

ŘEZ 17 km 0.35900 1:100

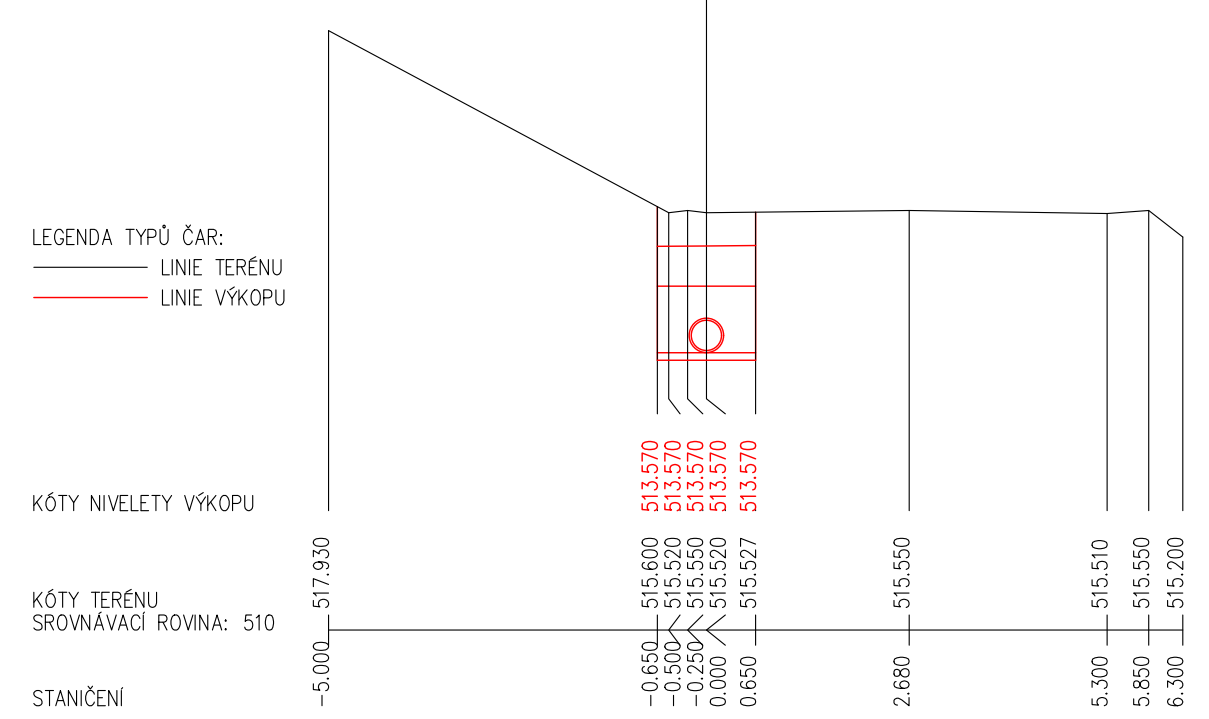


ŘEZ 18 km 0.37700 1:100

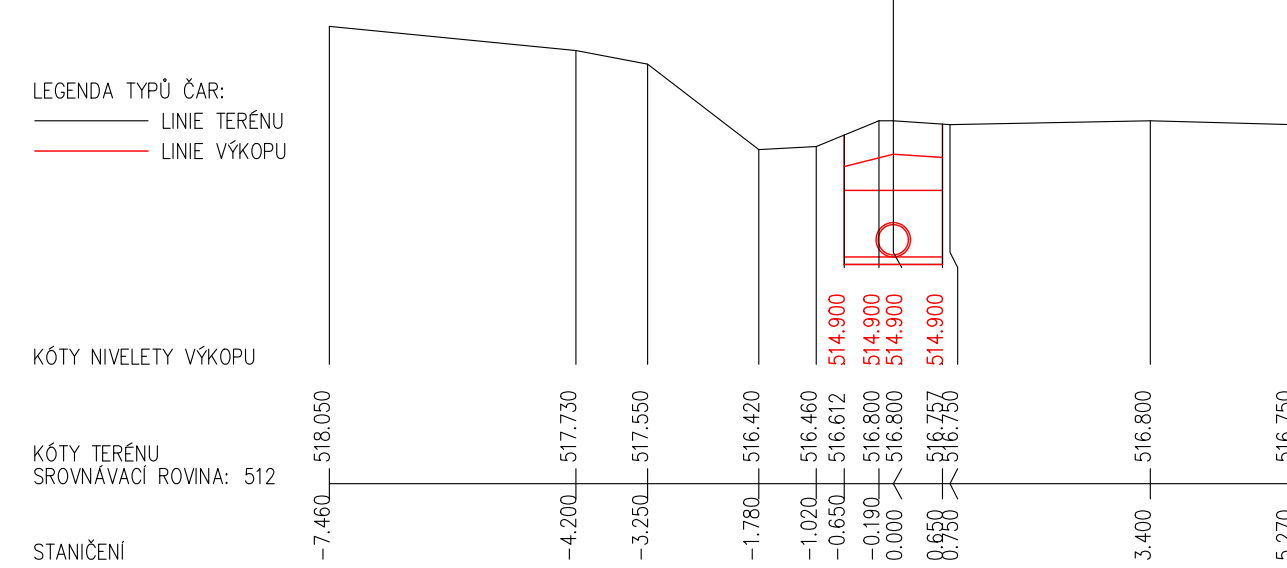


PŘÍČNÉ ŘEZY
DEŠŤOVÁ KANALIZACE SO 302 VENDOLÍ

ŘEZ 9 km 0.17820 1:100

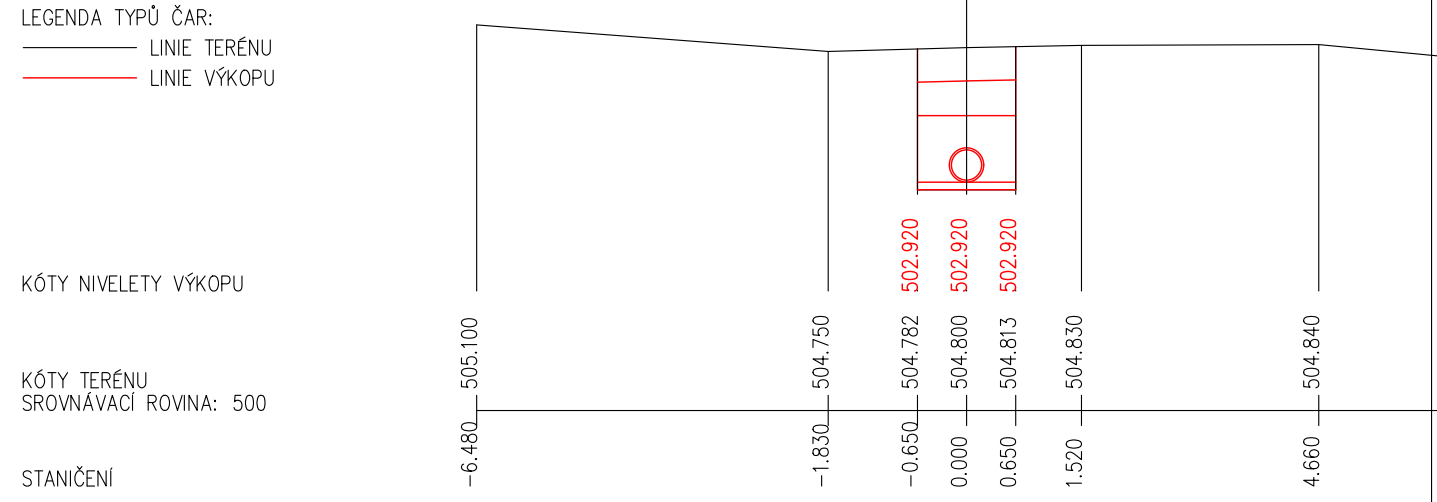

ŘEZ 10 km 0.20160 1:100

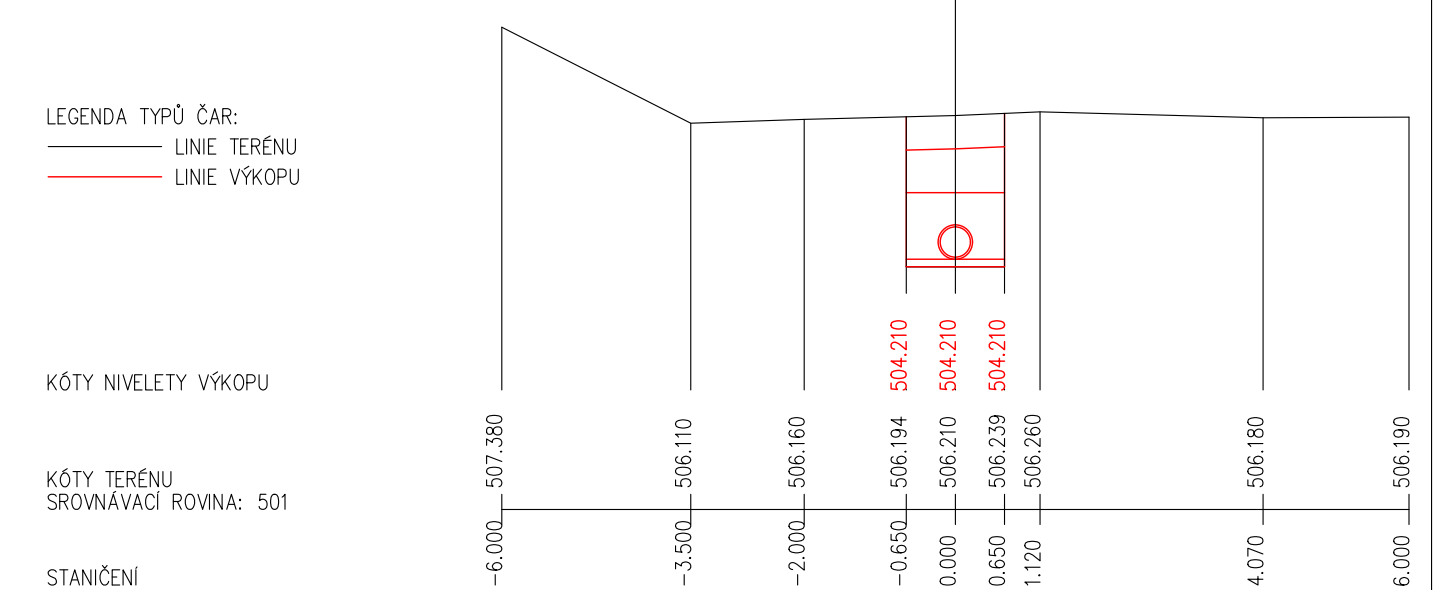

D.8.
PDPS

SPRÁVA A ÚDRŽBA SILNIC PARDUBICKÉHO KRAJE Dobruvice 98, 533 53 Pardubice			
REKONSTRUKCE SILNICE III/3661 KŘÍŽ. I/34 – VENDOLÍ			
GENERÁLNÍ PROJEKTANT: MDS projekt s.r.o. Färsterova č.p. 175 566 01 Vysoké Mýto		 FÄRSTEROVA Č.P. 175, 566 01 VYSOKÉ MÝTO DANĚL: MDS@MDSPROJEKT.CZ	
RAZÍTKO		Č. ZAKÁZKY 20-2154-3	
SOUDRADNOCVÝ SYSTÉM: S-JTSK		VÝŠKOVÝ SYSTÉM: B.p.v.	
VEDOUcí PROJEKTANT	ING. JAKOUBEK JAROSLAV	 REKONSTRUKCE SILNICE III/3661 VYSOKÉ MÝTO 04/01 40-01-01-01-01 E-mail: mds@mdsprojekt.cz	
ZODPOVĚDNÝ PROJEKTANT	PAVLÍČEK ONDŘEJ		
VYPRACOVAL	PAVLÍČEK ONDŘEJ		
KONTROLOVAL	ING. JAKOUBEK JAROSLAV		
KRAJ: PARDUBICKÝ	KÚ: VENDOLÍ	MÚO, OBČ: VENDOLÍ	DATUM BŘEZEN 2021
NÁZEV AKCE:		FORMAT 10x A4	
OBJEKT: REKONSTRUKCE SILNICE III/3661 KŘÍŽ. I/34 – VENDOLÍ SO 302 DEŠŤOVÁ KANALIZACE		MĚŘITKO 1 : 100	
		ÚČEL PDPS	
		ČÍS. ZAKÁZKY 012_30/21	
NÁZEV VÝKRESU PŘÍČNÉ ŘEZY		ČÍS. SOUPRAVY	ČÍS. VÝKRESU D.8.5.