




PŘÍČNÝ ŘEZ C-C'

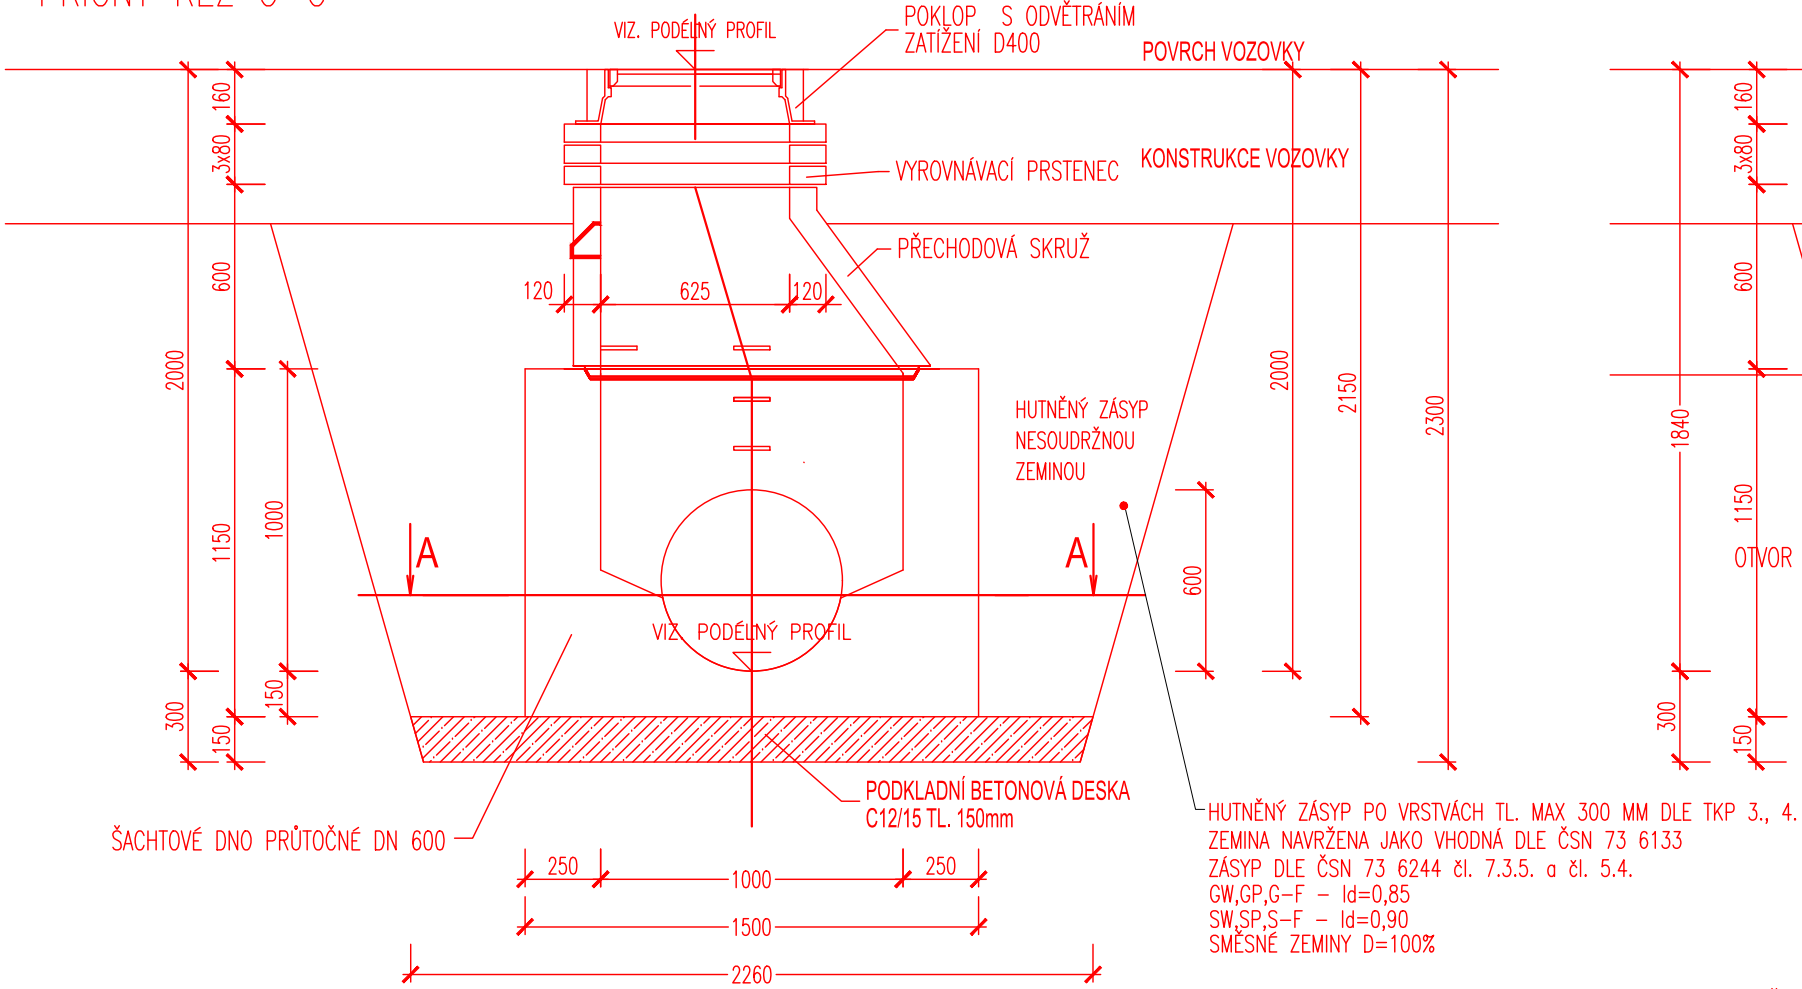


PODÉLNÝ ŘEZ B-B'

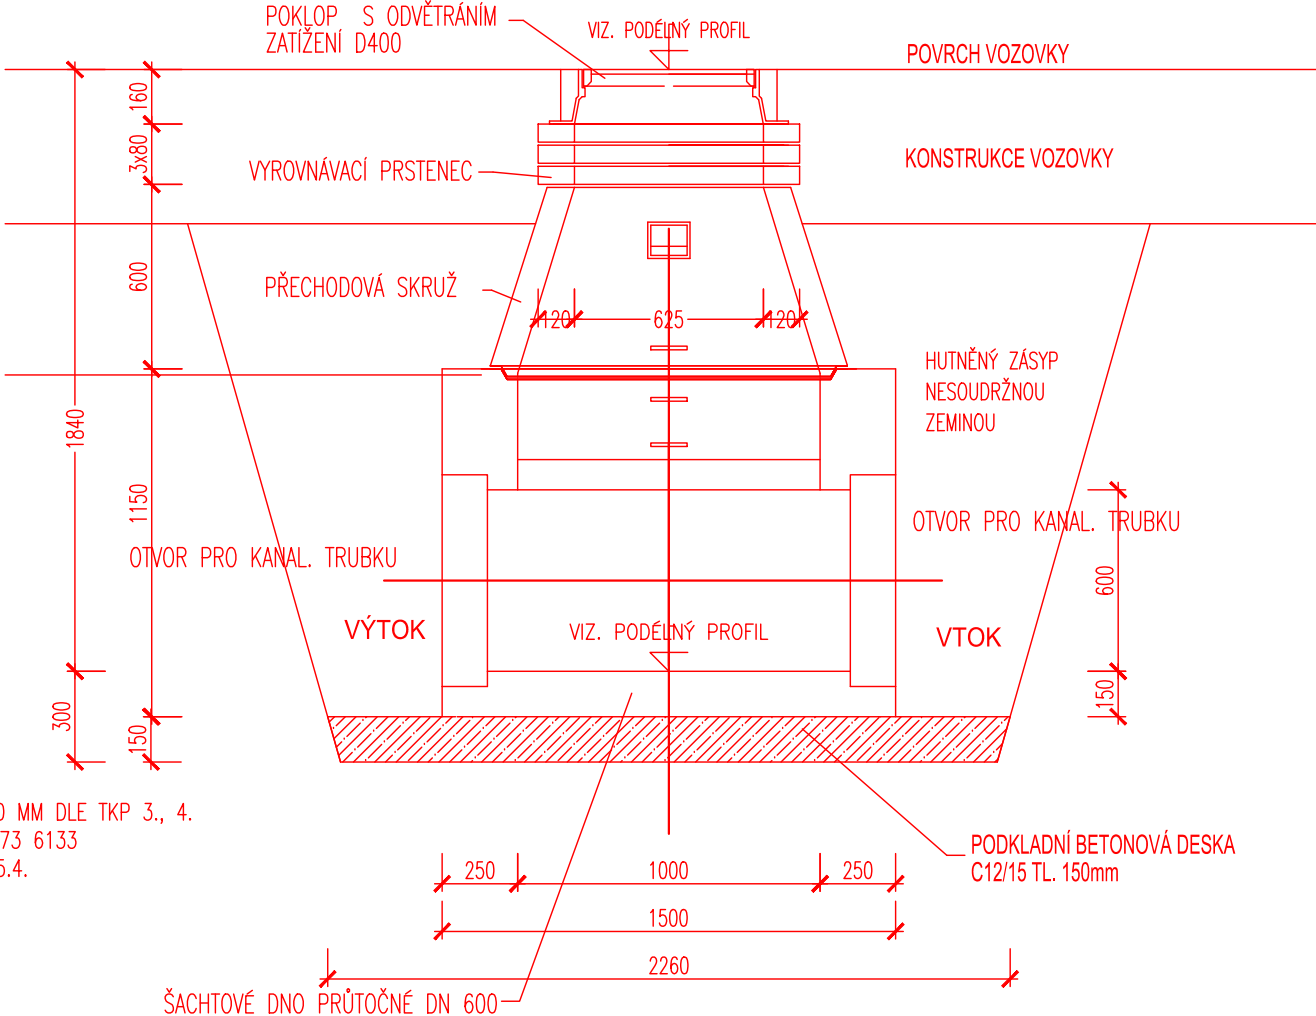


ŘEZ A-A'

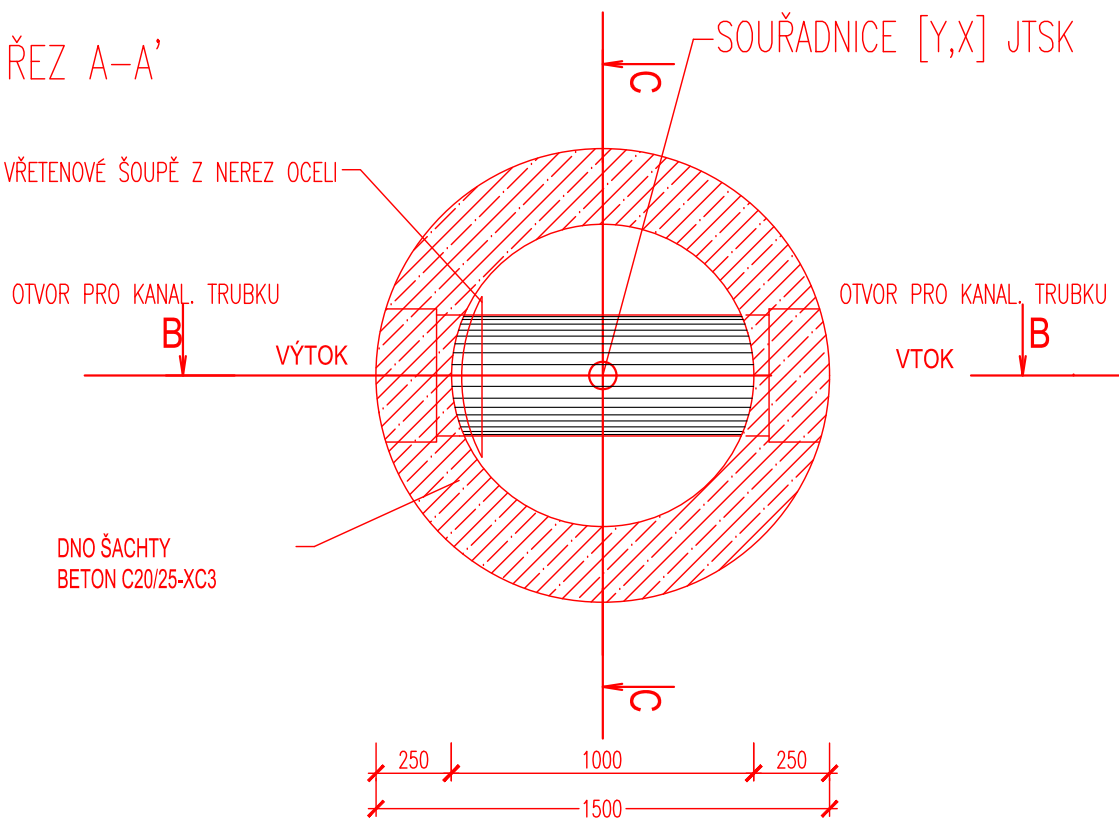


VZOROVÝ ŘEZ ULOŽENÍM POTRUBÍ
VE VOLNÉM TERÉNU
KM 0,000 00 – 0,004 00

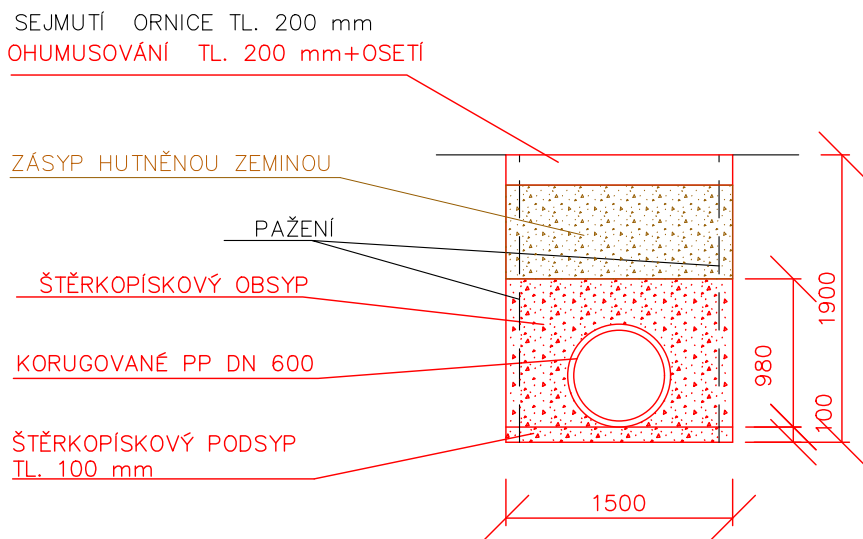


VZOROVÝ ŘEZ ULOŽENÍM POTRUBÍ
V KOMUNIKACI
KM 0,101 90 – 0,377 00

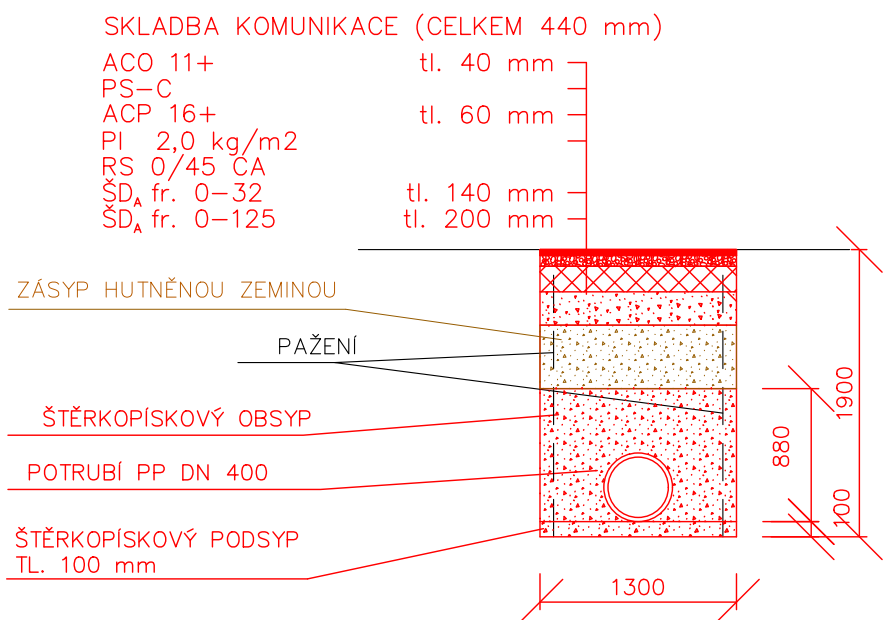


VZOROVÝ ŘEZ ULOŽENÍM POTRUBÍ
V MÍSTNÍ KOMUNIKACI

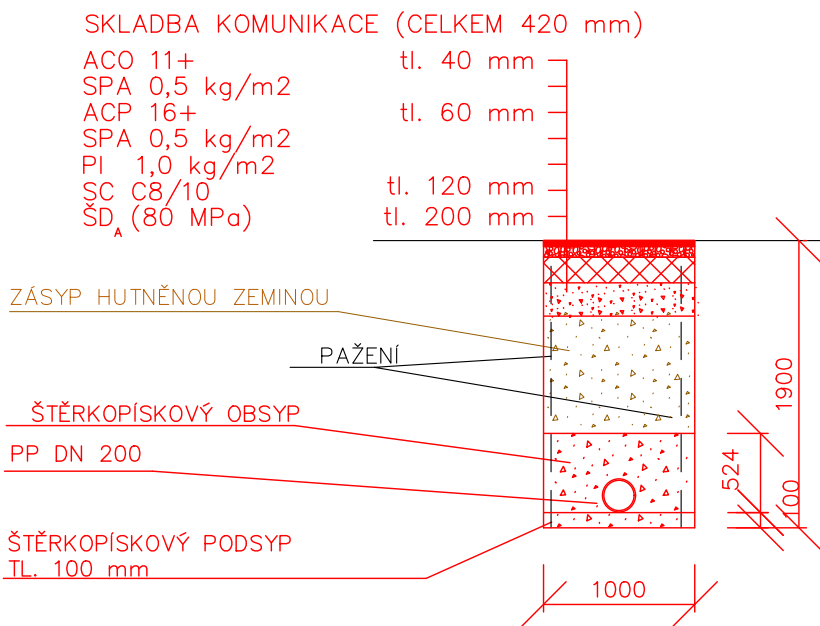

VZOROVÝ ŘEZ ULOŽENÍM POTRUBÍ
V KOMUNIKACI
KM 0,004 00 – 0,101 90

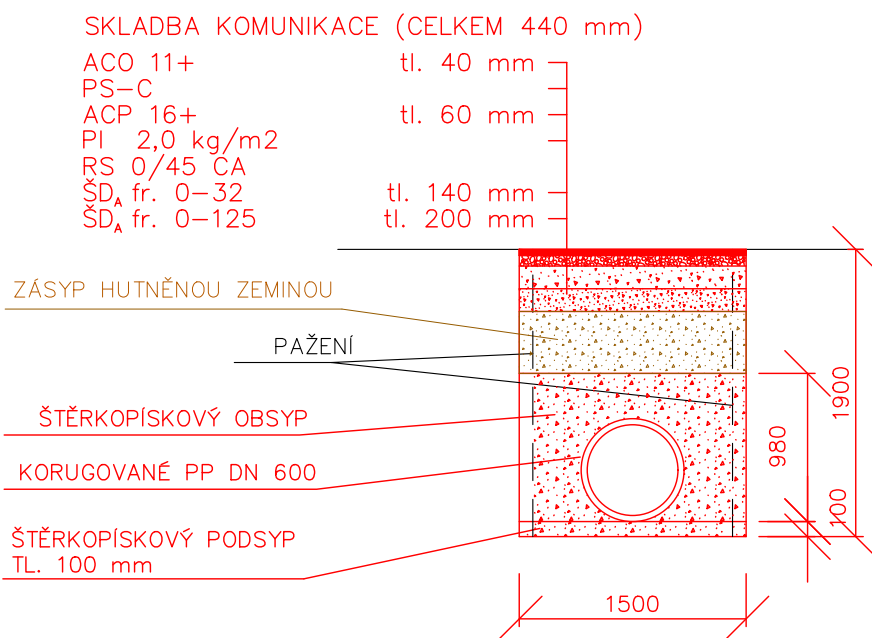

VZOROVÝ ŘEZ ULOŽENÍM ULIČNÍ
VPUSTI PŘI NAPOJENÍ

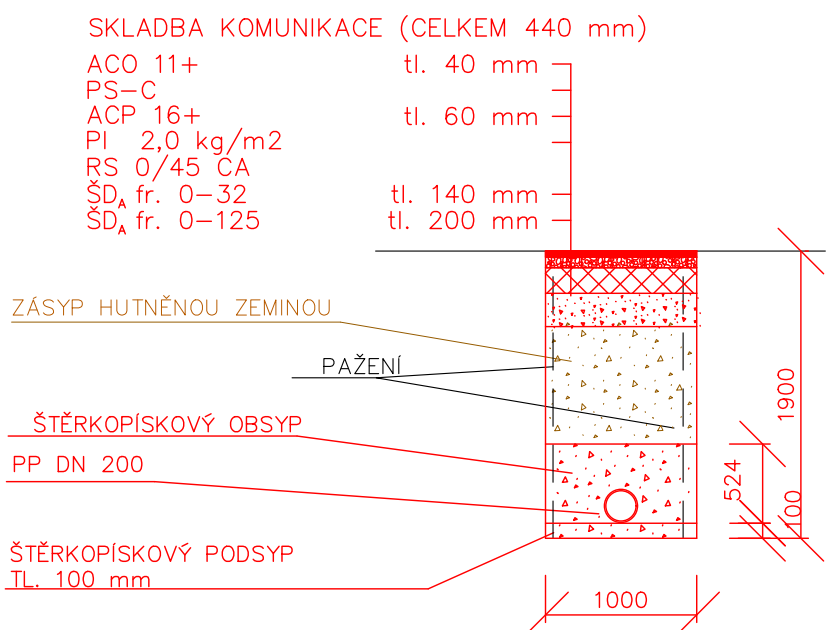

D.8.
PDPS

SPRÁVA A ÚDRŽBA SILNIC PARDUBICKÉHO KRAJE Doubravice 98, 533 53 Pardubice		 <div>Správa a údržba silnic Pardubického kraje</div>		
REKONSTRUKCE SILNICE III/3661 KŘIŽ. I/34 – VENDOLÍ				
GENERALNÍ PROJEKTANT: MDS projekt s r.o. Försterova č.p. 175 566 01 Vysoké Mýto		 FÖRSTEROVA Č.P. 175, 566 01 VYSOKÉ MÝTO E-MAIL: MDS@MDSPROJEKT.CZ		
RAZÍTKO		Č. ZAKÁZKY	20-2154-3	
SOUŘADNICOVÝ SYSTÉM: S-JTSK		VÝŠKOVÝ SYSTÉM: B.p.v.		
VEDOUČÍ PROJEKTANT	ING. JAKOUBEK JAROSLAV	 ROKVCANOVÁ 1148V VYSOKÉ MÝTO 566 01 tel. 465 423 691-2 E-mail: agroprojektce@agroprojektce.cz		
ZODPOVĚDNÝ PROJEKTANT	PAVLÍČEK ONDŘEJ			
VYPRACOVAL	PAVLÍČEK ONDŘEJ			
KONTROLOVAL	ING. JAKOUBEK JAROSLAV			
KRAJ: PARDUBICKÝ	KÚ: VENDOLÍ	MĚÚ, ObÚ: VENDOLÍ	DATUM	BŘEZEN 2021
NÁZEV AKCE: REKONSTRUKCE SILNICE III/3661 KŘIŽ. I/34 – VENDOLÍ			FORMÁT	6x A4
OBJEKT: SO 302 DEŠŤOVÁ KANALIZACE			MĚŘITKO	1 : 50
			ÚČEL	PDPS
			ČÍS. ZAKÁZKY	012 30/21
NÁZEV VÝKRESU VZOROVÉ PŘÍČNÉ ŘEZY			ARCHIVNÍ ČÍS.	
			ČÍS. SOUPRAVY	ČÍS. VÝKRESU D.8.4.