

LEGENDA NOVÝ STAV:

- OSA KOMUNIKACE
- NOVÉ NAVRŽENÉ KONSTRUKCE
- REZANA SPÁRA Š. 10 mm
- TL. 40 mm S ASF. ZALIVKOU
- OCELOVÉ SILNIČNÍ SVOODILA
- VODOROVNÉ DOPRAVNÍ ZNAČENÍ
- HRANICE DOČASNÉHO ZABORU STAVBY DO 1 ROKU
- KÓTY NAVRŽENÝCH ČÁSTÍ
- STROM URČENÝ KE SKÁCENÍ
- DRENAŽNÍ TRATVOD DN150MM
- DEŠŤOVÁ KANALIZACE/PŘÍPOJKA
- ULIČNÍ VPUST

LEGENDA POVRCHŮ:

- VOZOVKA - OBNOVA KRYTU TL. 100 MM
- VOZOVKA - OBNOVA KRYTU S RECYKL. ZA STUJENÁ
- VOZOVKA - OBNOVA KRYTU S RECYKL. S HLUBKOVOU SANACÍ
- VOZOVKA - HOSPODÁŘSKÝ SJEZD S ASF. KRYTEM
- CHODNÍK - SEĎA ZAMKOVÁ DLAŽBA TL. 60 MM
- CHODNÍK VE SJEZDU - SEĎA ZAMKOVÁ DLAŽBA TL. 80 MM
- KAMENÁ DLAŽBA DO BETONU
- OHUMISOVÁNÍ A OSEŤ

LEGENDA STÁVAJÍCÍCH INŽENÝRSKÝCH SÍTÍ:



- ELEKTRICKÉ VEDENÍ NN NADZEMNÍ - ČEZ DISTRIBUCE a.s. - STAVBA JE V OCHRANNÉM PÁSMU SÍTĚ
- ELEKTRICKÉ VEDENÍ NN NADZEMNÍ - ČEZ DISTRIBUCE a.s. - STAVBA JE V OCHRANNÉM PÁSMU SÍTĚ
- ELEKTRICKÉ VEDENÍ NN PODZEMNÍ - ČEZ DISTRIBUCE a.s. - STAVBA JE V OCHRANNÉM PÁSMU SÍTĚ
- PODZEMNÍ SDOČOVACÍ VEDENÍ - TELCO PRO SERVIS a.s. - STAVBA NENÍ V OCHRANNÉM PÁSMU SÍTĚ
- PODZEMNÍ SDOČOVACÍ VEDENÍ - CETIN a.s. - STAVBA JE V OCHRANNÉM PÁSMU SÍTĚ
- STL. PODZEMNÍ PLYNOVOD - GASNET s.r.o. - STAVBA JE V OCHRANNÉM PÁSMU SÍTĚ
- KANALIZACE SPÁSKOVÁ - OBEC VENDOLÍ - STAVBA JE V OCHRANNÉM PÁSMU SÍTĚ
- VEDENÍ VĚŘEJNÉHO OSVĚTLENÍ - OBEC VENDOLÍ - STAVBA JE V OCHRANNÉM PÁSMU SÍTĚ
- VODOVODNÍ ŘAD - VODÁRENSKÁ SVITAVY s.r.o. - STAVBA JE V OCHRANNÉM PÁSMU SÍTĚ
- PODZEMNÍ SDOČOVACÍ VEDENÍ - ČO-TELEMATIKA a.s. - STAVBA NENÍ V OCHRANNÉM PÁSMU SÍTĚ
- ELEKTRICKÉ VEDENÍ NN PODZEMNÍ - SZDC - SZET - STAVBA NENÍ V OCHRANNÉM PÁSMU SÍTĚ
- ELEKTRICKÉ VEDENÍ NN PODZEMNÍ - SZDC - SEE - STAVBA JE V OCHRANNÉM PÁSMU SÍTĚ

LEGENDA STÁVAJÍCÍ STAV:

- HRANICE POZEMKŮ DLE KATASTRÁLNÍ MAPY
- ČÍSLO POZEMKŮ DLE KATASTRÁLNÍ MAPY
- HRANÝ PLOCH, BUDOV, ROZHRANÍ POVRCHŮ
- OCELOVÁ SVOODILA
- STROMY
- DOPRAVNÍ ZNAČKA
- LAMPA VĚŘ. OSVĚTLENÍ
- KANALIZAČNÍ VPUST
- KANALIZAČNÍ ŠAHTA
- ŠAHTA NEROZLUŠENÁ
- HYDRANT PODZEMNÍ
- HYDRANT NADZEMNÍ
- SLOUPY, OCHRANNÉ TYČE
- SLOUP PŘÍHRADOVÝ

- SO 121 - SILNICE III/36613 V KM 0,000-0,493
- SO 122 - SILNICE III/36613 V KM 0,493-0,937
- SO 123 - SILNICE III/36613 V KM 0,937-2,170
- SO 124 - SILNICE III/36613 V KM 2,170-3,187
- SO 181 - DOČASNÉ DOPRAVNÍ OPATŘENÍ PRO SO 121
- SO 182 - DOČASNÉ DOPRAVNÍ OPATŘENÍ PRO SO 122
- SO 183 - DOČASNÉ DOPRAVNÍ OPATŘENÍ PRO SO 123
- SO 184 - DOČASNÉ DOPRAVNÍ OPATŘENÍ PRO SO 124
- SO 301 - DEŠŤOVÁ KANALIZACE
- SO 302 - DEŠŤOVÁ KANALIZACE

MĚŘITKO:

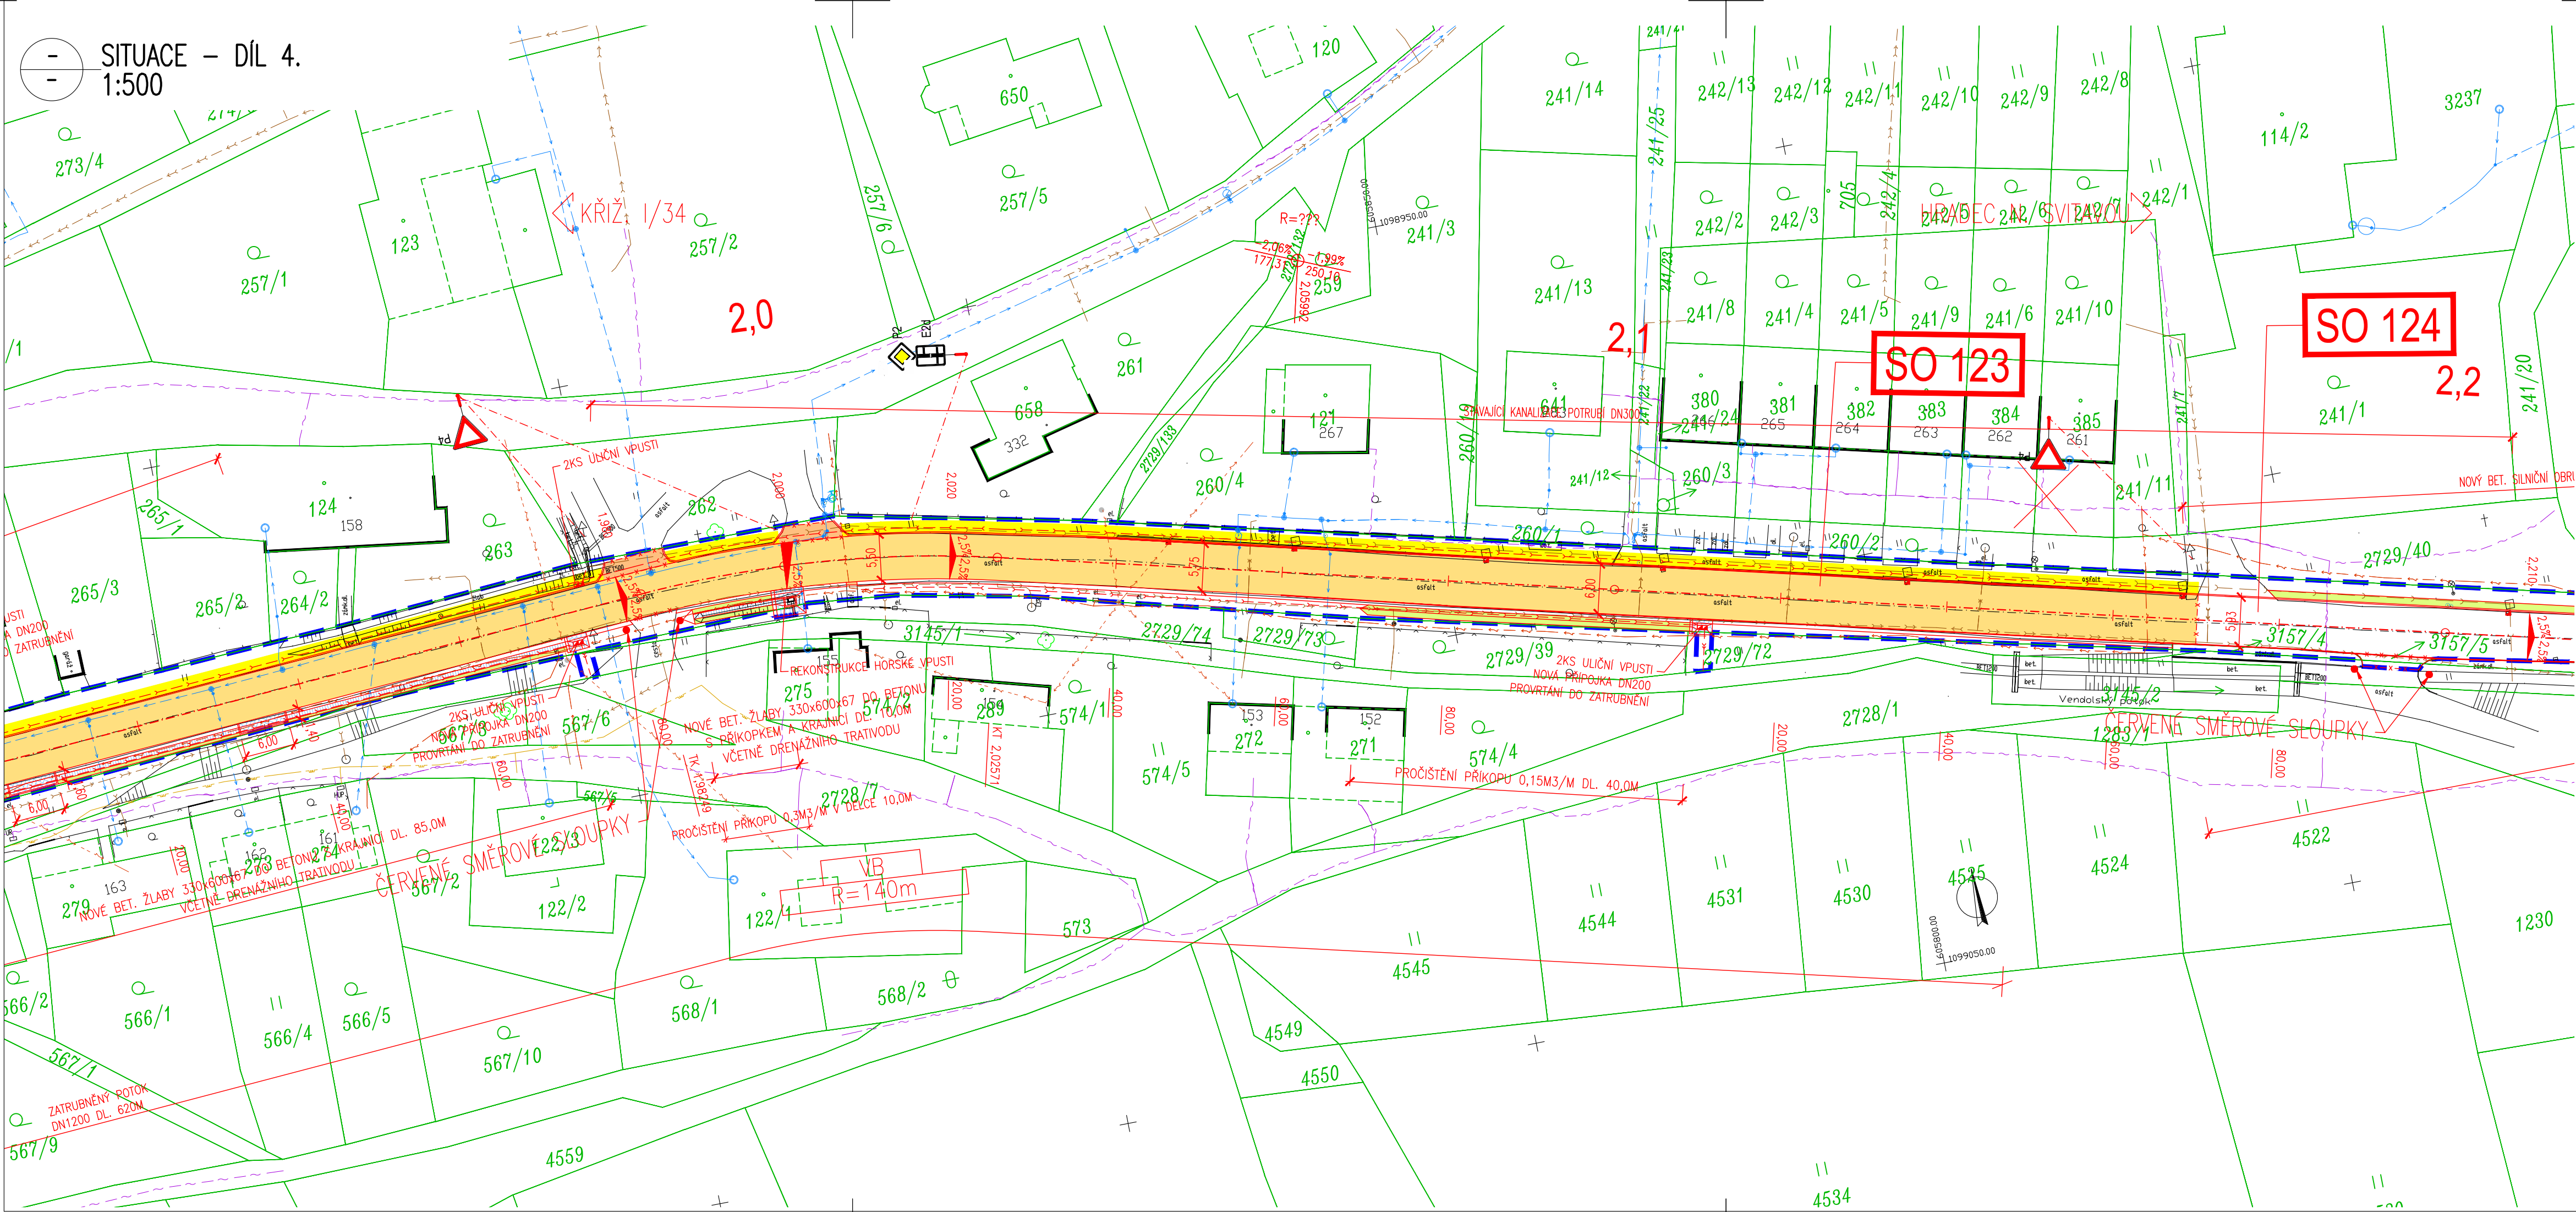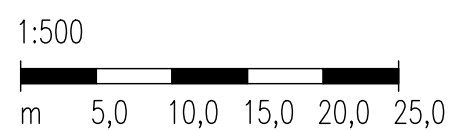

D.2.
PDPS

SOUŘADNICOVÝ SYSTÉM:		S-JTSK		
VÝŠKOVÝ SYSTÉM:		Bov		
KRESLIL:	ING. LUKÁŠ TOBEŠ			
ZPRACOVAL:	ING. LUKÁŠ TOBEŠ			
TECHNICKÁ KONTROLA:	ING. JAN MACHEK			
ZODPOVĚDNÝ PROJEKTANT:	ING. LUKÁŠ TOBEŠ			
HLAVNÍ PROJEKTANT:	ING. JAN BURSA			
KRAJ: PARDUBICKÝ	OKRES: SVITAVY	OBEC: VENDOLÍ	STUPEŇ:	PDPS
INVESTOR: SPRÁVA A ÚDRŽBA SILNIC PARDUBICKÉHO KRAJE			ZAK.ČÍSLO:	2378-21-3
AKCE:			ARCHIVNÍ ČÍSLO:	2378
REKONSTRUKCE SILNICE III/3661 KŘIŽ. I/34 - VENDOLÍ			DATUM:	05/2021
OBJEKT: D.2. SO 123 - SILNICE III/36613 V KM 0,937-2,170			FORMÁT:	A4
OBSAH:			MĚŘÍTKO:	1:500
SITUACE - DÍL 3., 4.			ČÍSLO SOUPRAVY:	ČÍSLO PŘÍLOHY: D.2.2.2.