


KOORDINAČNÍ VÝKRES

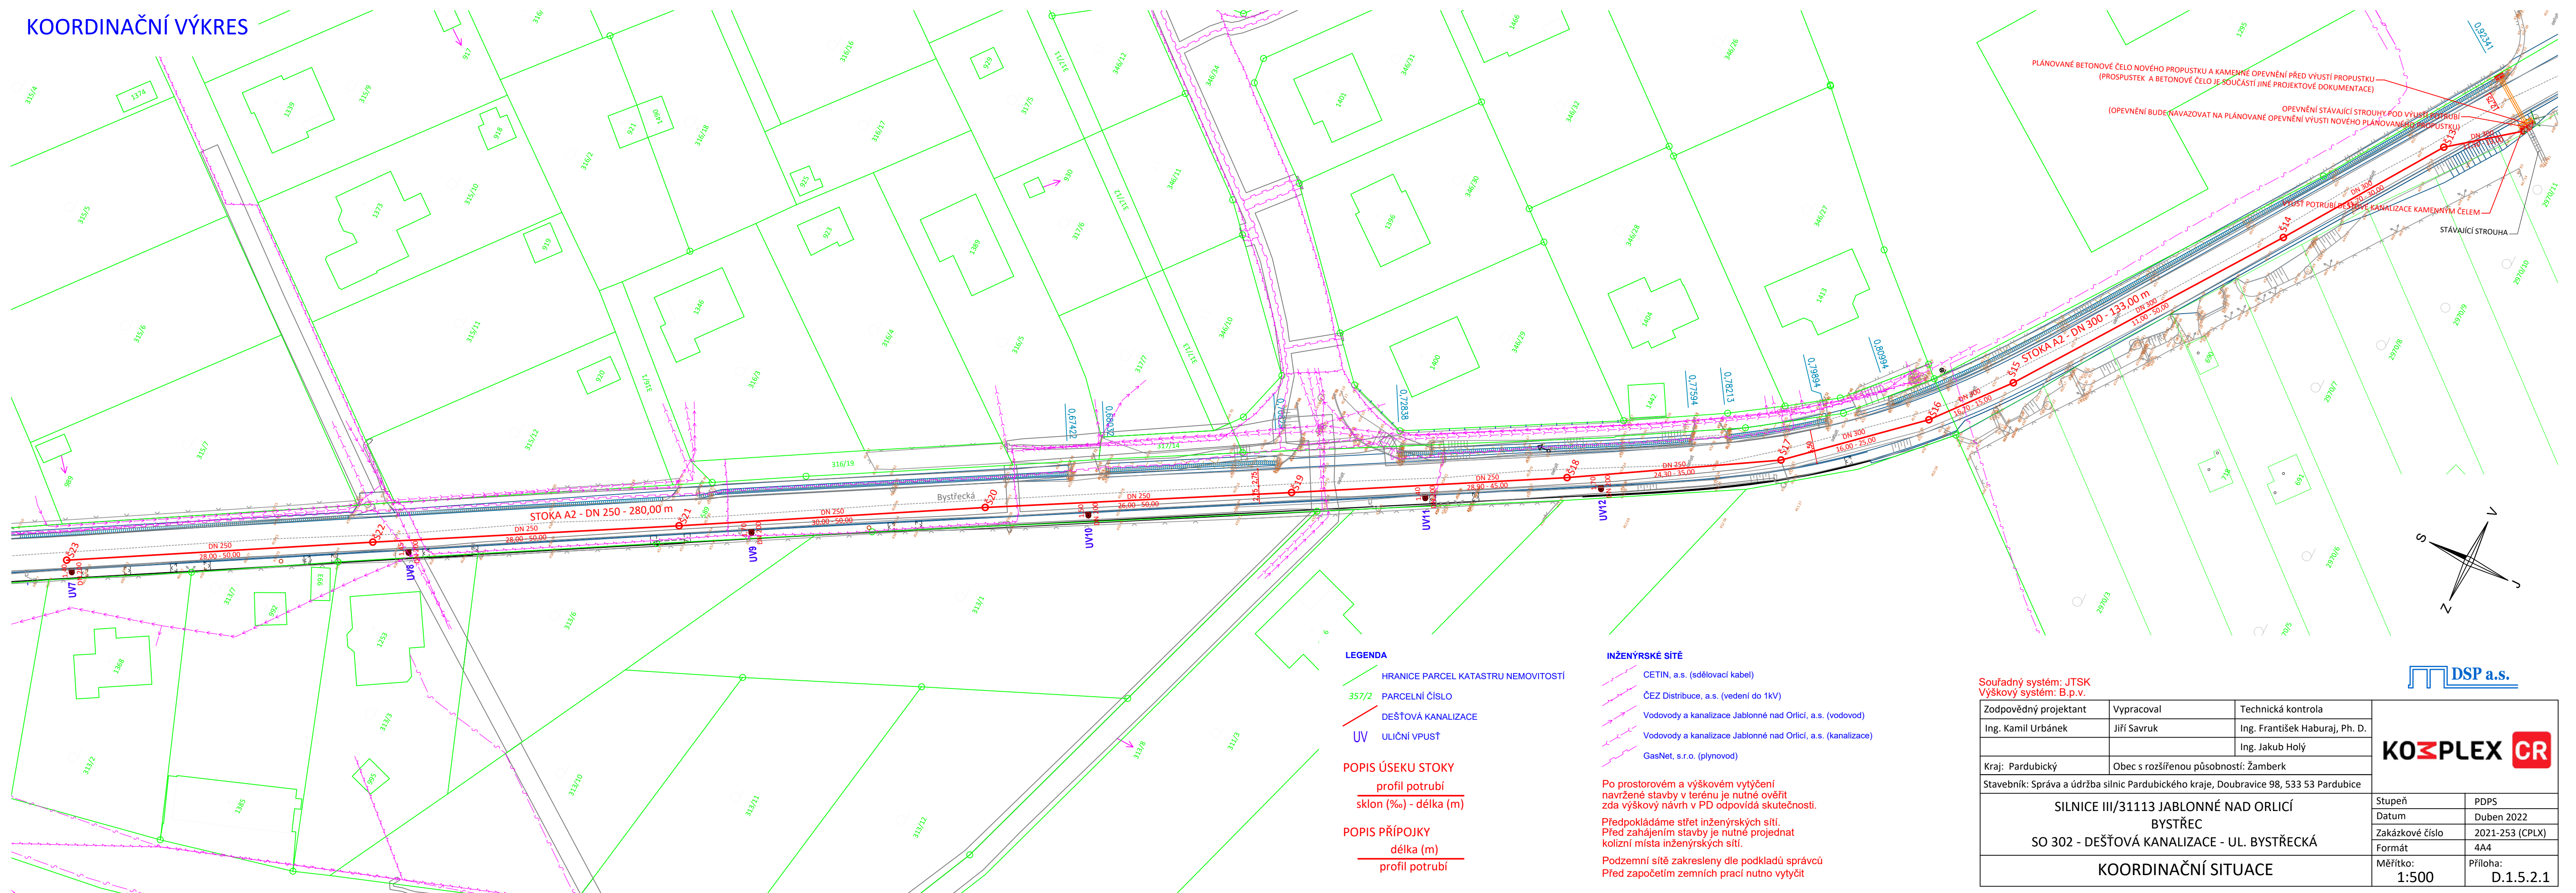

LEGENDA

- HRANICE PARCEL KATASTRU NEMOVITOSTÍ
- 357/2 PARCELNÍ ČÍSLO
- DEŠŤOVÁ KANALIZACE
- UV ULIČNÍ VPUSŤ

POPIS ÚSEKU STOKY

profil potrubí
sklon (‰) - délka (m)

POPIS PŘÍPOJKY

délka (m)
profil potrubí

INŽENÝRSKÉ SÍTĚ

- CETIN, a.s. (sdělovací kabel)
- ČEZ Distribuce, a.s. (vedení do 1kV)
- Vodovody a kanalizace Jablonné nad Orlicí, a.s. (vodovod)
- Vodovody a kanalizace Jablonné nad Orlicí, a.s. (kanalizace)
- GasNet, s.r.o. (plynovod)

Po prostorovém a výškovém vytýčení navržené stavby v terénu je nutné ověřit zda výškový návrh v PD odpovídá skutečnosti.
Předpokládáme střet inženýrských sítí. Před zahájením stavby je nutné projednat kolizní místa inženýrských sítí.
Podzemní sítě zakresleny dle podkladů správců. Před započítím zemních prací nutno vytýčit.

Souřadný systém: JTSK
Výškový systém: B.p.v.

Zodpovědný projektant	Vypracoval	Technická kontrola
Ing. Kamil Urbánek	Jiří Savruk	Ing. František Haburaj, Ph. D.
		Ing. Jakub Holý
Kraj: Pardubický	Obec s rozšířenou působností: Žamberk	
Stavebník: Správa a údržba silnic Pardubického kraje, Doubravice 98, 533 53 Pardubice		

SILNICE III/31113 JABLONNÉ NAD ORLICÍ	
BYSTŘEC	
SO 302 - DEŠŤOVÁ KANALIZACE - UL. BYSTŘECKÁ	
KOORDINAČNÍ SITUACE	

Stupeň	PDPS
Datum	Duben 2022
Zakázkové číslo	2021-253 (CPLX)
Formát	4A4
Měřítko:	Příloha:
1:500	D.1.5.2.1

