


OPRAVA SILNICE II/359 U OÚ V OBCI BUDISLAV
SO 101 - KOMUNIKACE
PODÉLNÝ PROFIL
DÚSP+PDPS
1:500/50






Druh povrchu
Katastrální území
Obec: Budislav
Kraj: Pardubický

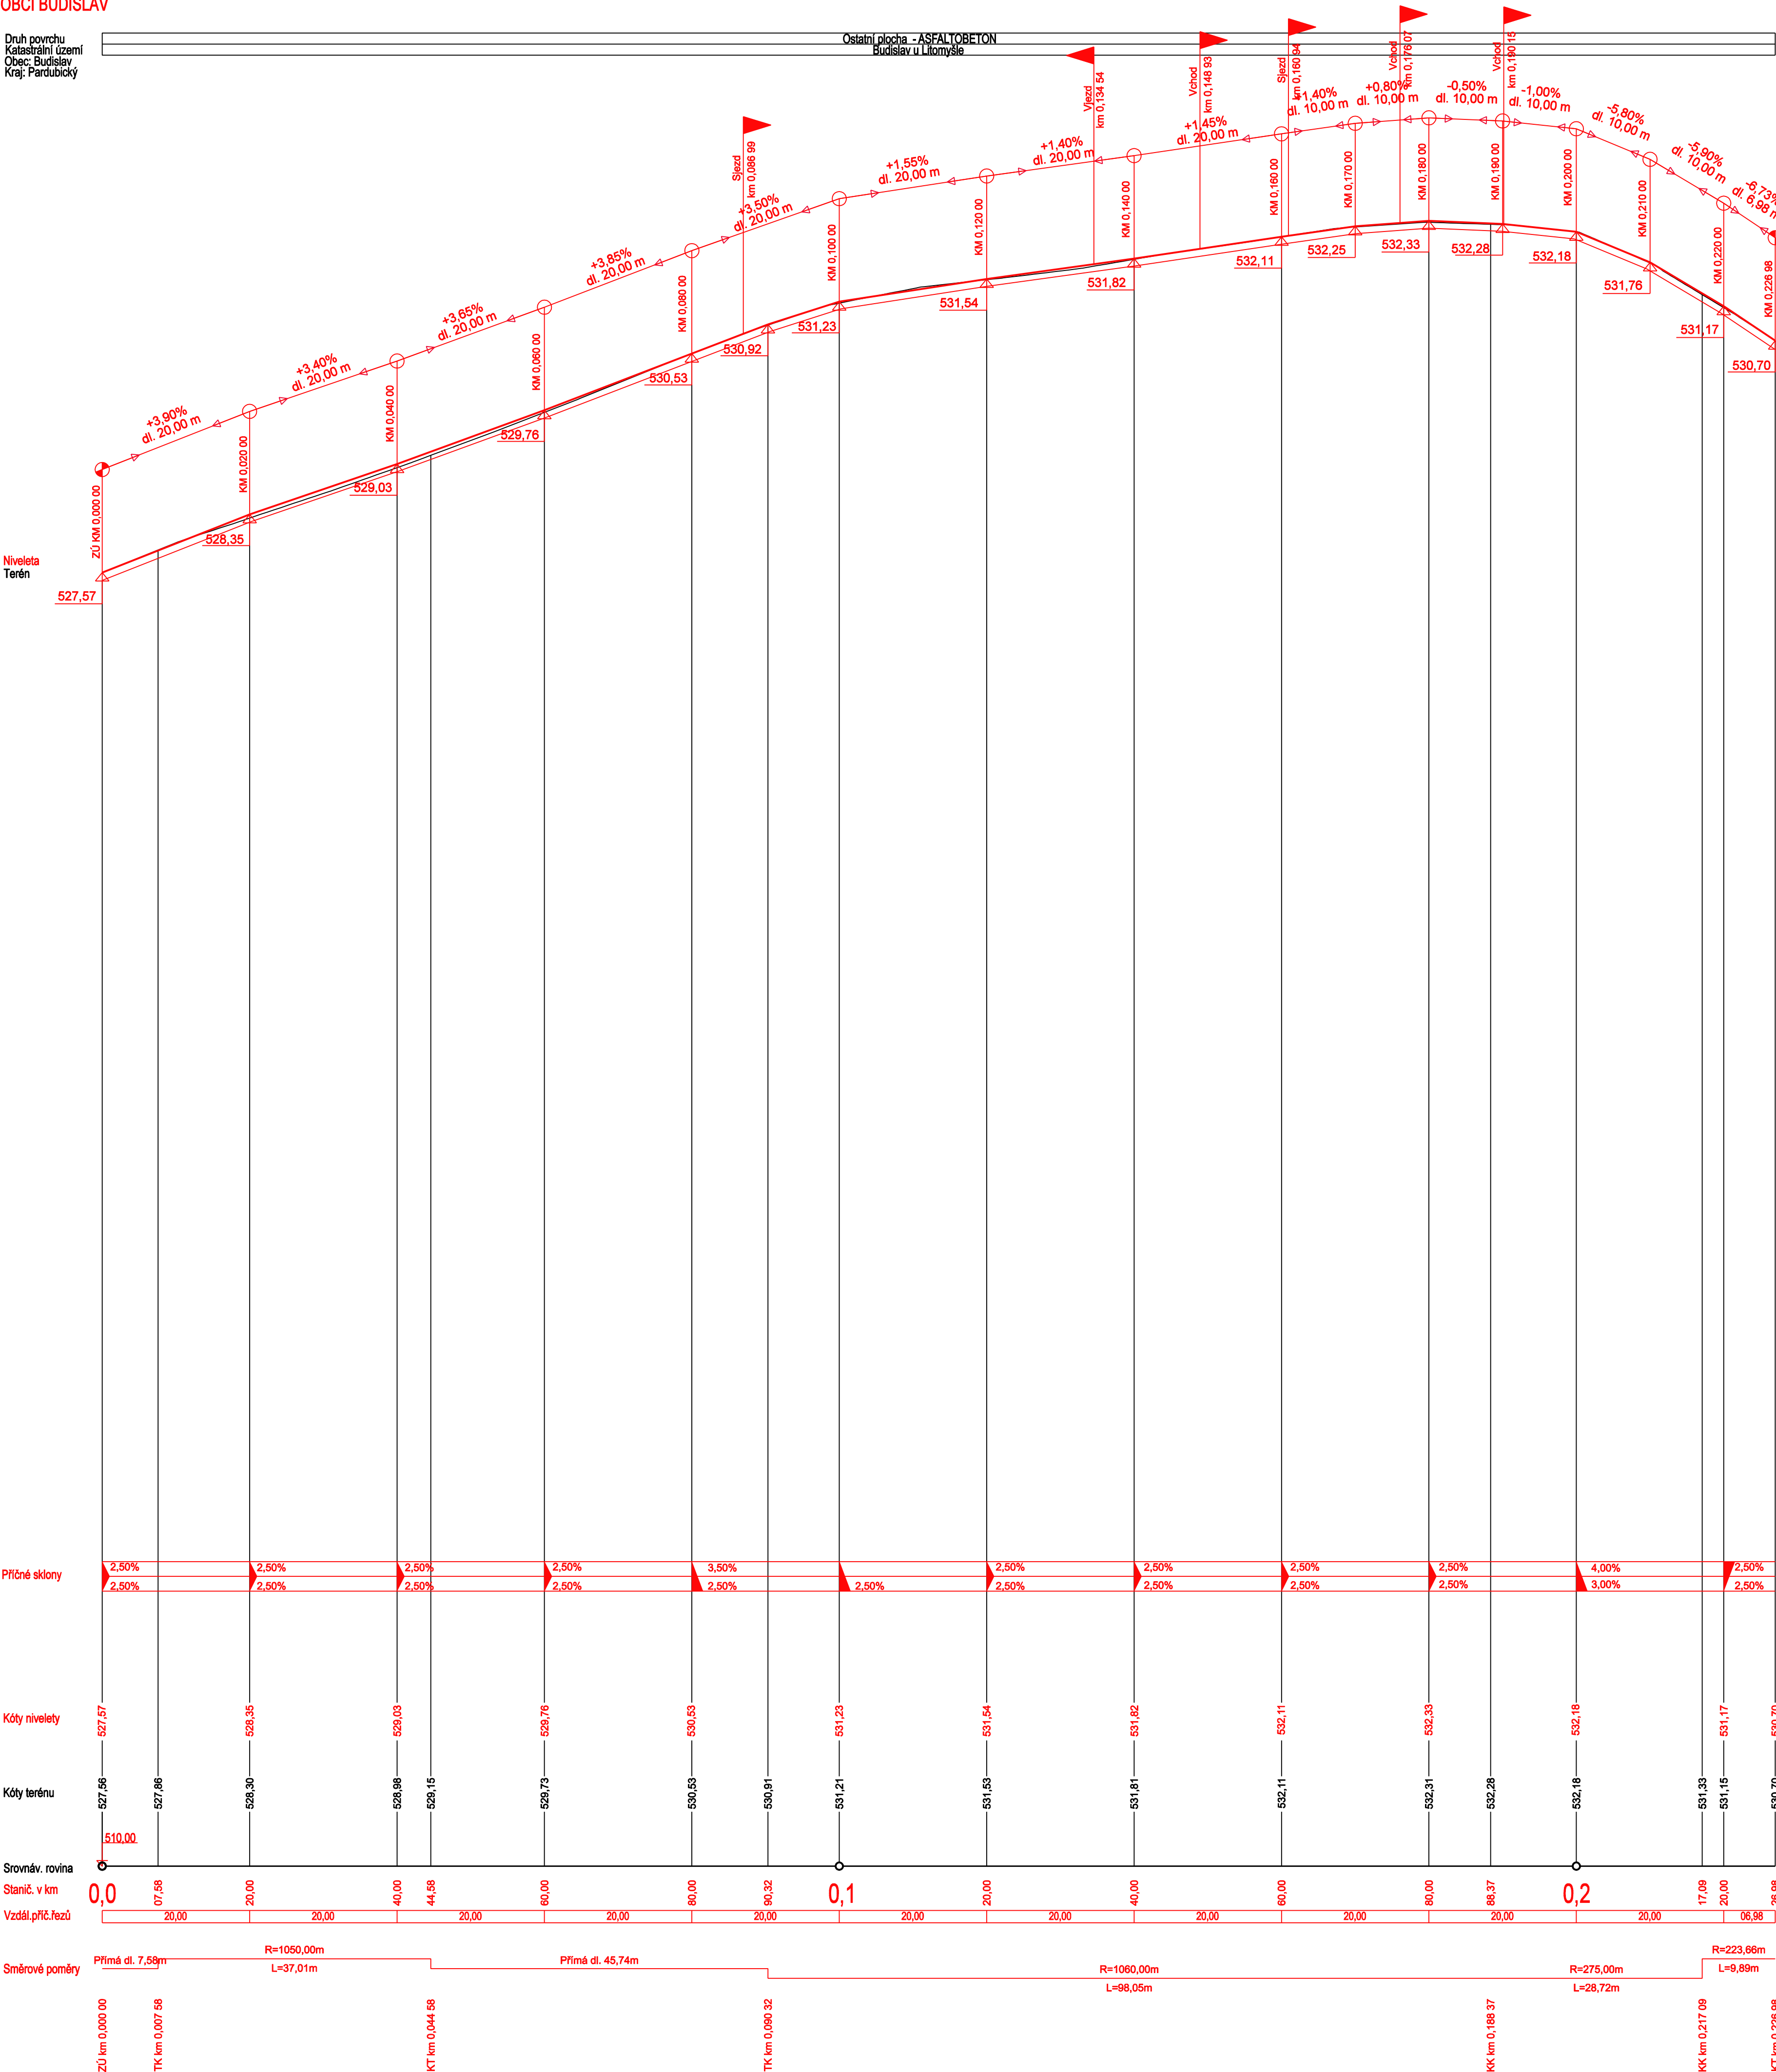

NAVŘZENÁ KONSTRUKCE OBNOVY VOZOVKY SILNICE II/359			
Asfaltový povrch (AC 11+)	40 mm	Číslo EM 1108, Číslo 1108/1	
Podklad (PSP 0.5)	40 mm	Číslo EM 1108, Číslo 1108/2	
Podklad (PSP 0.5)	40 mm	Číslo EM 1108, Číslo 1108/3	
Podklad (PSP 0.5)	40 mm	Číslo EM 1108, Číslo 1108/4	
Podklad (PSP 0.5)	40 mm	Číslo EM 1108, Číslo 1108/5	

SO 101 - KOMUNIKACE - (km 0,000 00 - 0,226 98)
odtržování asfaltového souvrství tl. 100 mm
plísňná pokládka asf.bet. souvrství (ACO 11+ v tl. 40 mm, ACL 16+ v tl. 60 mm)
celková plocha obrusné vrstvy 1960,00 m²
nezpevněná krajnice ze ŠD Ø-32 mm, tl. 100 mm, š.0,25 m

D
DÚSP+PDPS
DOKUMENTACE KE STAVEBNÍMU ŘÍZENÍ
DOKUMENTACE K PROVEDENÍ STAVBY

ŽADATEL:			SÚS PARDUBICKÉHO KRAJE DOUBRAVICE 98 533 53 PARDUBICE IČO 000 85 031			KAZÍTKO, DATUM, PODPIS:		
 Správa a údržba silnic Pardubického kraje								
KRESLIL:		FRANTIŠEK WAYRAUCH				 IDProjekt s.r.o. Inženýring a projekce dopravních stavb Sokolovská 94 IČO 024 97 247 Nedelín DČ. CZ03474724 870 01 Litomyšl www.idprojekt.cz		
ZPRACOVAL:		FRANTIŠEK WAYRAUCH						
TECHNICKÁ KONTROLA:		ING. PETR PÁCHA						
ZODPOVĚDNÝ PROJEKTANT:		FRANTIŠEK WAYRAUCH						
HLAVNÍ PROJEKTANT:		FRANTIŠEK WAYRAUCH						
KRAJ: PARDUBICKÝ		OKRES: SVITAVY		OBEČ: BUDISLAV		STUPEŇ: DÚSP+PDPS		
INVESTOR: PARDUBICKÝ KRAJ, SÚS PARDUBICKÉHO KRAJE, DOUBRAVICE 98, 533 53 PARDUBICE						ZAK. ČÍSLO: 0291		
AKCE: Oprava silnice II/359 u OÚ v obci Budislav						ARCHIVNÍ ČÍSLO: 2021-019-0291		
						DATUM: 1/2022		
						FORMÁT: A4		
OBJEKT: SO 101 - KOMUNIKACE						MĚŘÍTKO: 1:500/50		
OBSAH: PODÉLNÝ PROFIL						ČÍSLO SOUPRAVY: ČÍSLO PŘÍLOHY: D.1.2.2.		