


Oprava silnice II/359 u OÚ v obci Budislav
SO 101 - KOMUNIKACE
SITUACE STÁVAJÍCÍHO STAVU
DÚSP+PDPS
1:200

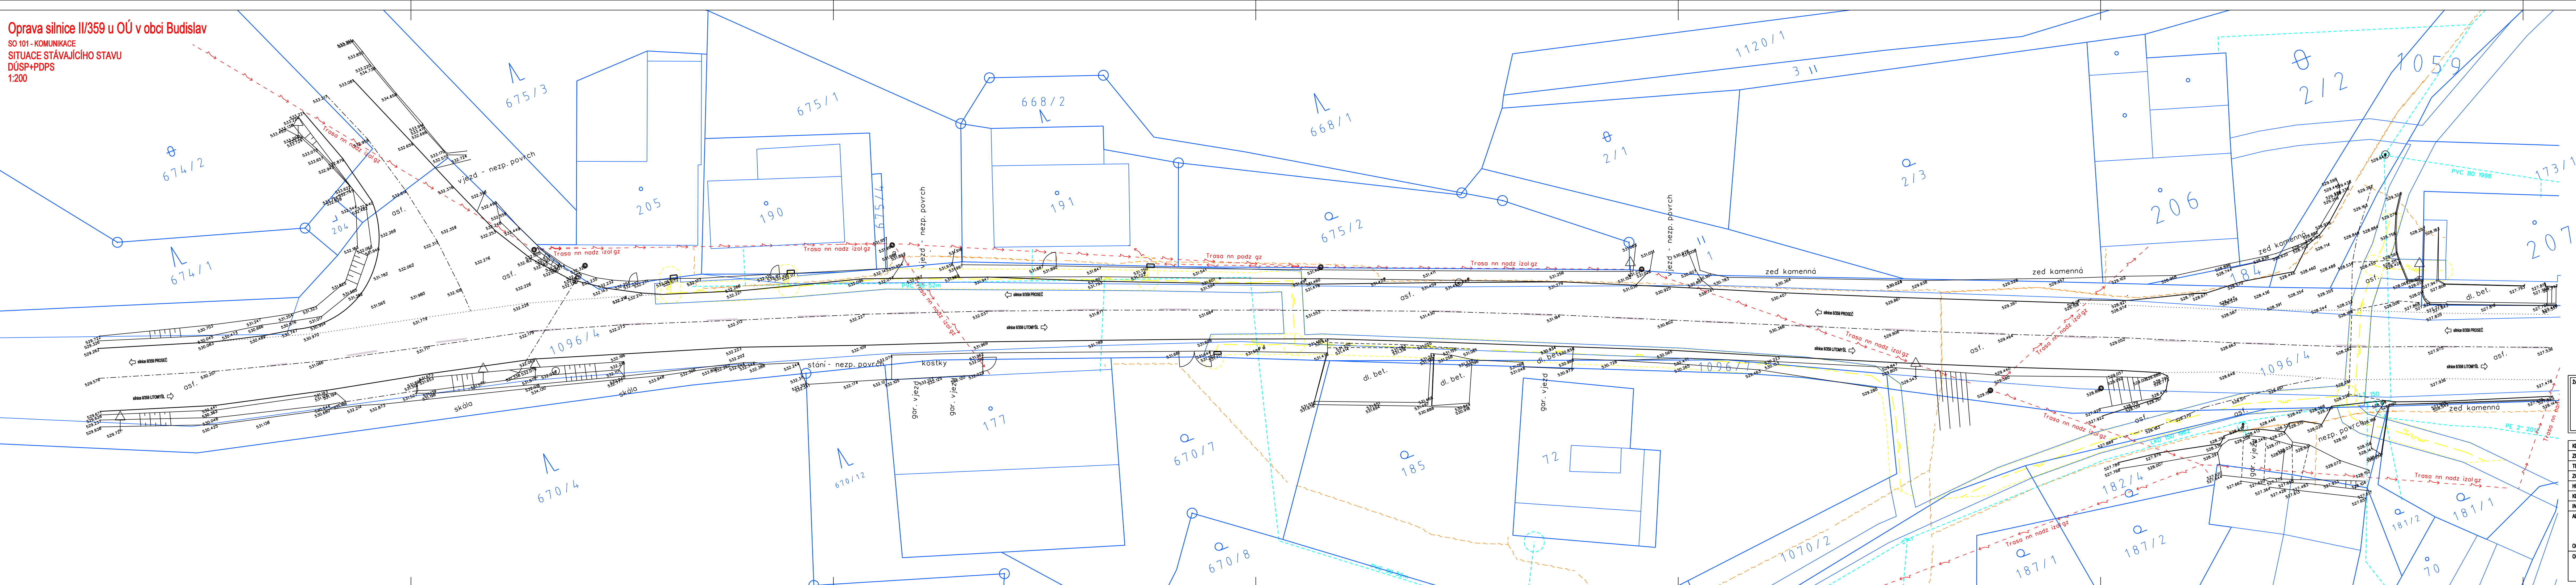




LEGENDA

- STÁVAJÍCÍ STAV
- HRANICE DLE KATASTRÁLNÍ MAPY
- ČÍSLO POZEMKU DLE KATASTRU NEMOVITOSTÍ
- VDZ STÁVAJÍCÍ STAV
- ČEZ - NN NADZEMNÍ VEDENÍ
- CETIN - PODZEMNÍ TELEKOMUNIKAČNÍ VEDENÍ
- GASNET - PODZEMNÍ VEDENÍ PLYNU
- VHOS a.s. - VODOVOD

C
DÚSP+PDPS
DOKUMENTACE KE STAVEBNÍMU ŘÍZENÍ
DOKUMENTACE K PROVEDENÍ STAVBY

ZADATEL:		RAZÍTKO, DATUM, PODPIS:	
		SÚS PARDUBICKÉHO KRAJE DOUBRAVICE 98 533 53 PARDUBICE IČO 000 85 031	

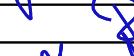KRESLIL:	FRANTIŠEK WAYRAUCH			IDProjekt s.r.o. inženýring a projekce dopravních staveb Sokolovská 94 Hradec Králové 570 01 Litomyšl IČO 024 97 247 DIČ CZ02497247 www.idprojekt.cz
ZPRACOVAL:	FRANTIŠEK WAYRAUCH			
TECHNICKÁ KONTROLA:	ING. PETR PÁCHA			
ZODPOVĚDNÝ PROJEKTANT:	FRANTIŠEK WAYRAUCH			
HLAVNÍ PROJEKTANT:	FRANTIŠEK WAYRAUCH			
KRAJ:	PARDUBICKÝ			
OKRES:	SVITAVY			
OBEC:	BUDISLAV			
INVESTOR:	PARDUBICKÝ KRAJ, SÚS PARDUBICKÉHO KRAJE, DOUBRAVICE 98, 533 53 PARDUBICE			
AKCE:	Oprava silnice II/359 u OÚ v obci Budislav			
OBJEKT:	SO 101 - KOMUNIKACE			
OBŠAH:	SITUACE STÁVAJÍCÍHO STAVU			
		STUPEŇ:		DÚSP+PDPS
		ZAK. ČÍSLO:		0291
		ARCHIVNÍ ČÍSLO:		2021-019-0291
		DATUM:		1/2022
		FORMÁT:		7x4
		MĚŘÍTKO:		1:200
		ČÍSLO SOUPRAVY:		ČÍSLO PŘÍLOHY:
				C.4.