



PŘÍČNÝ ŘEZ KOMUNIKACÍ (km 0,103 87)  
(Podélný řez odpadním potrubím) 1:50

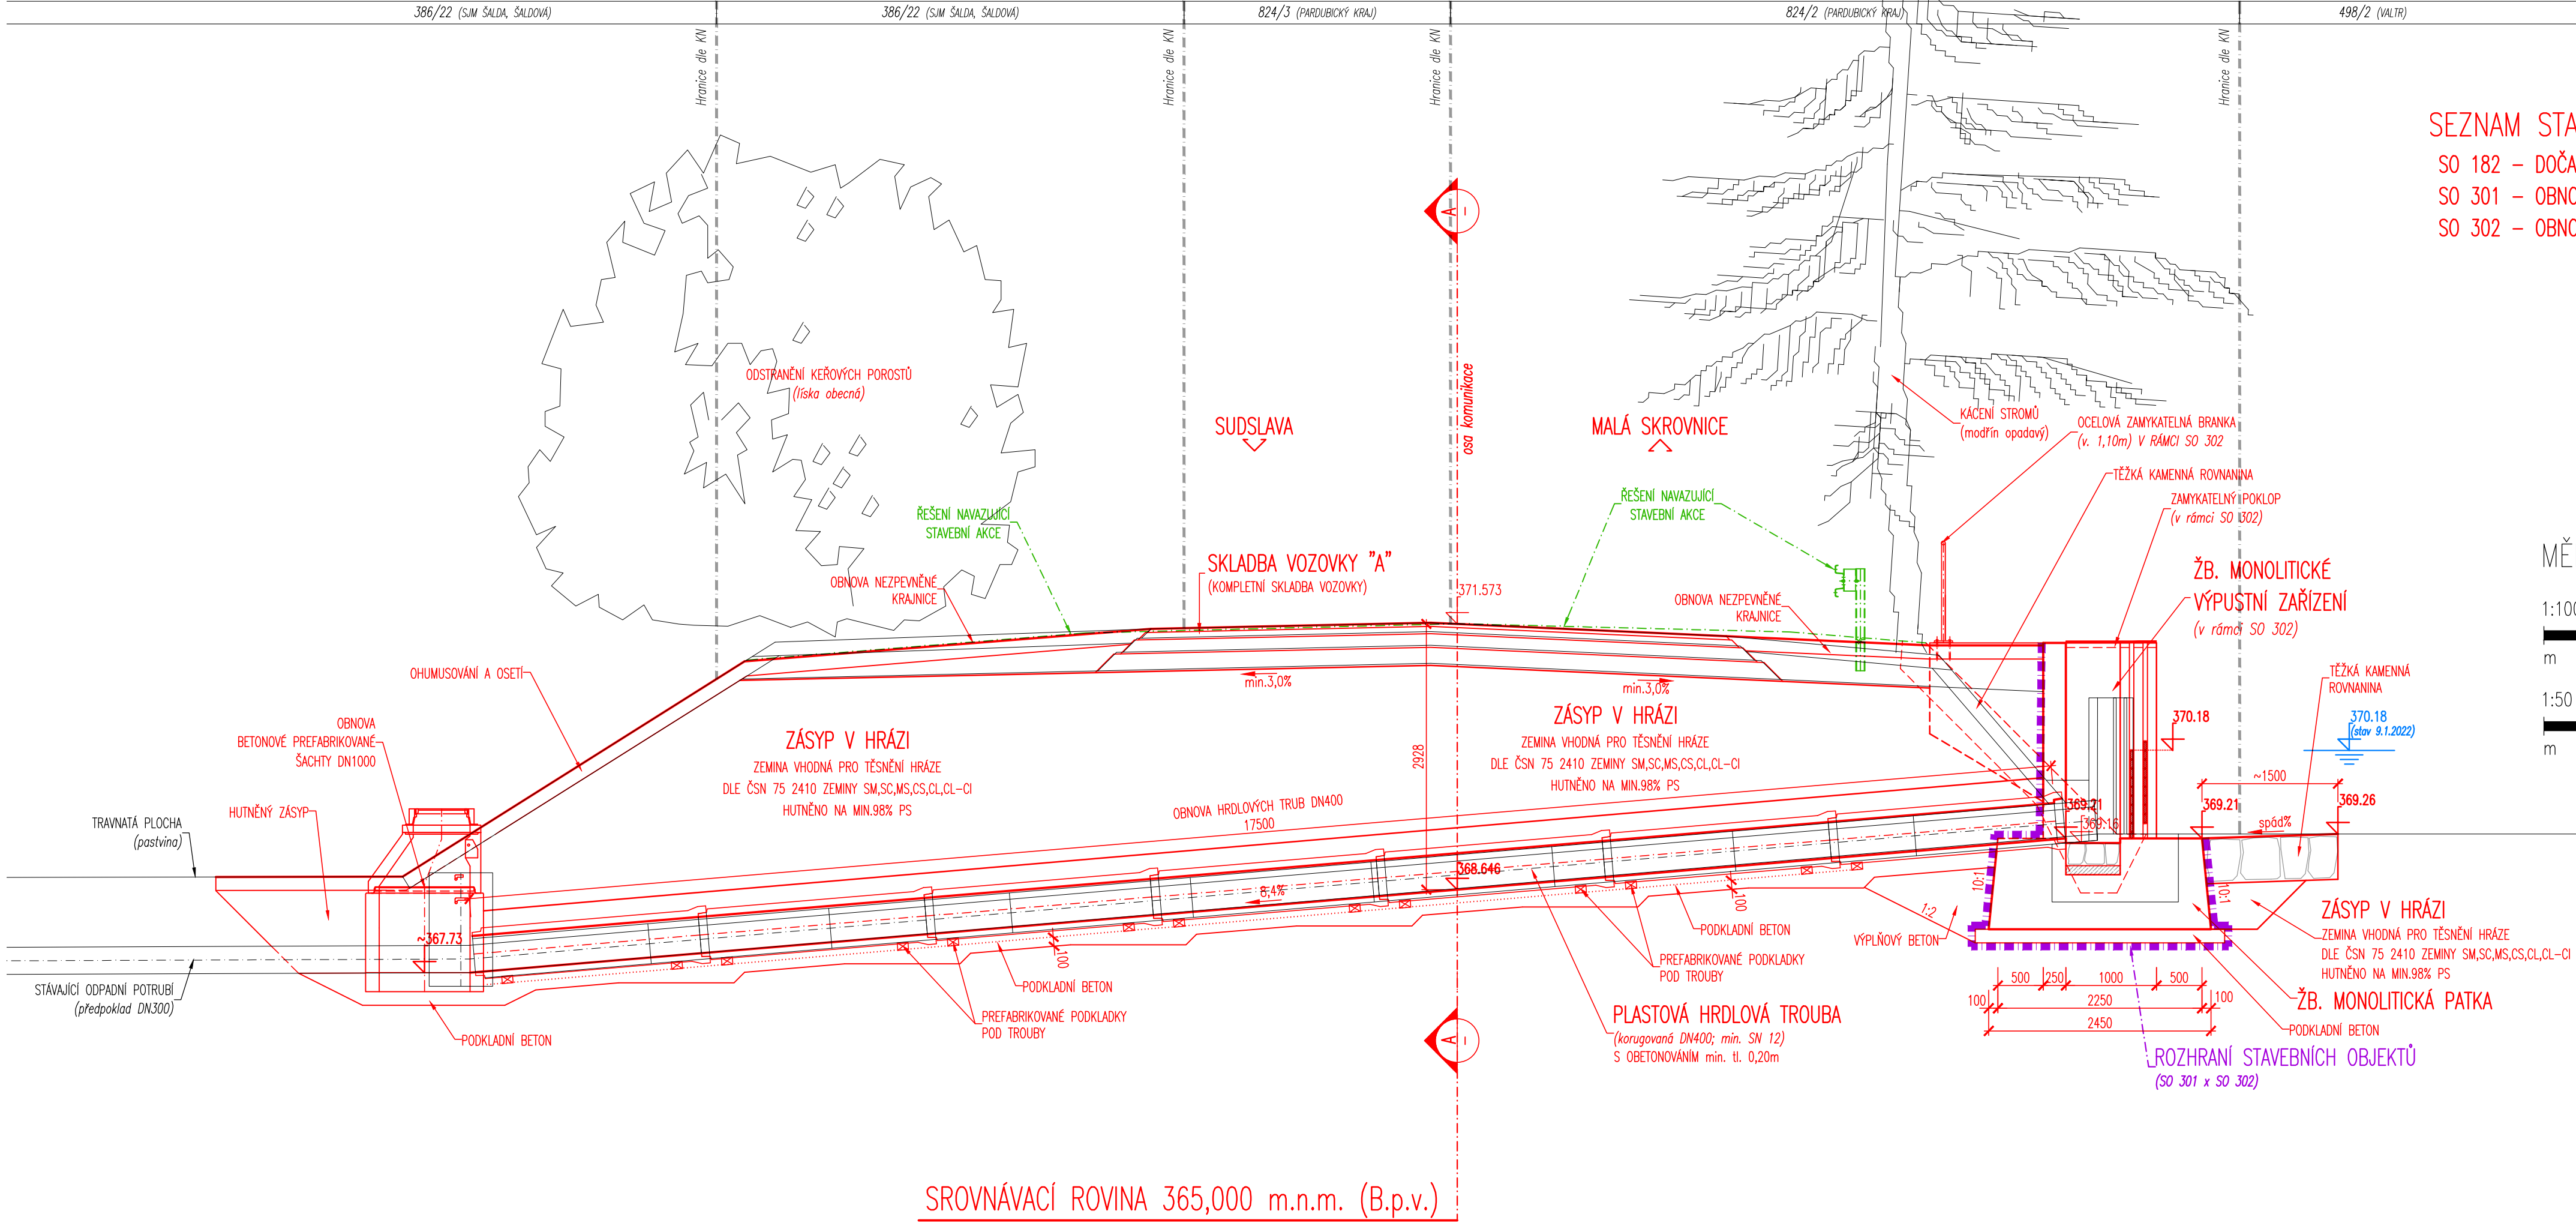

PODÉLNÝ ŘEZ OSOU KOMUNIKACE III/3155  
1 : 50

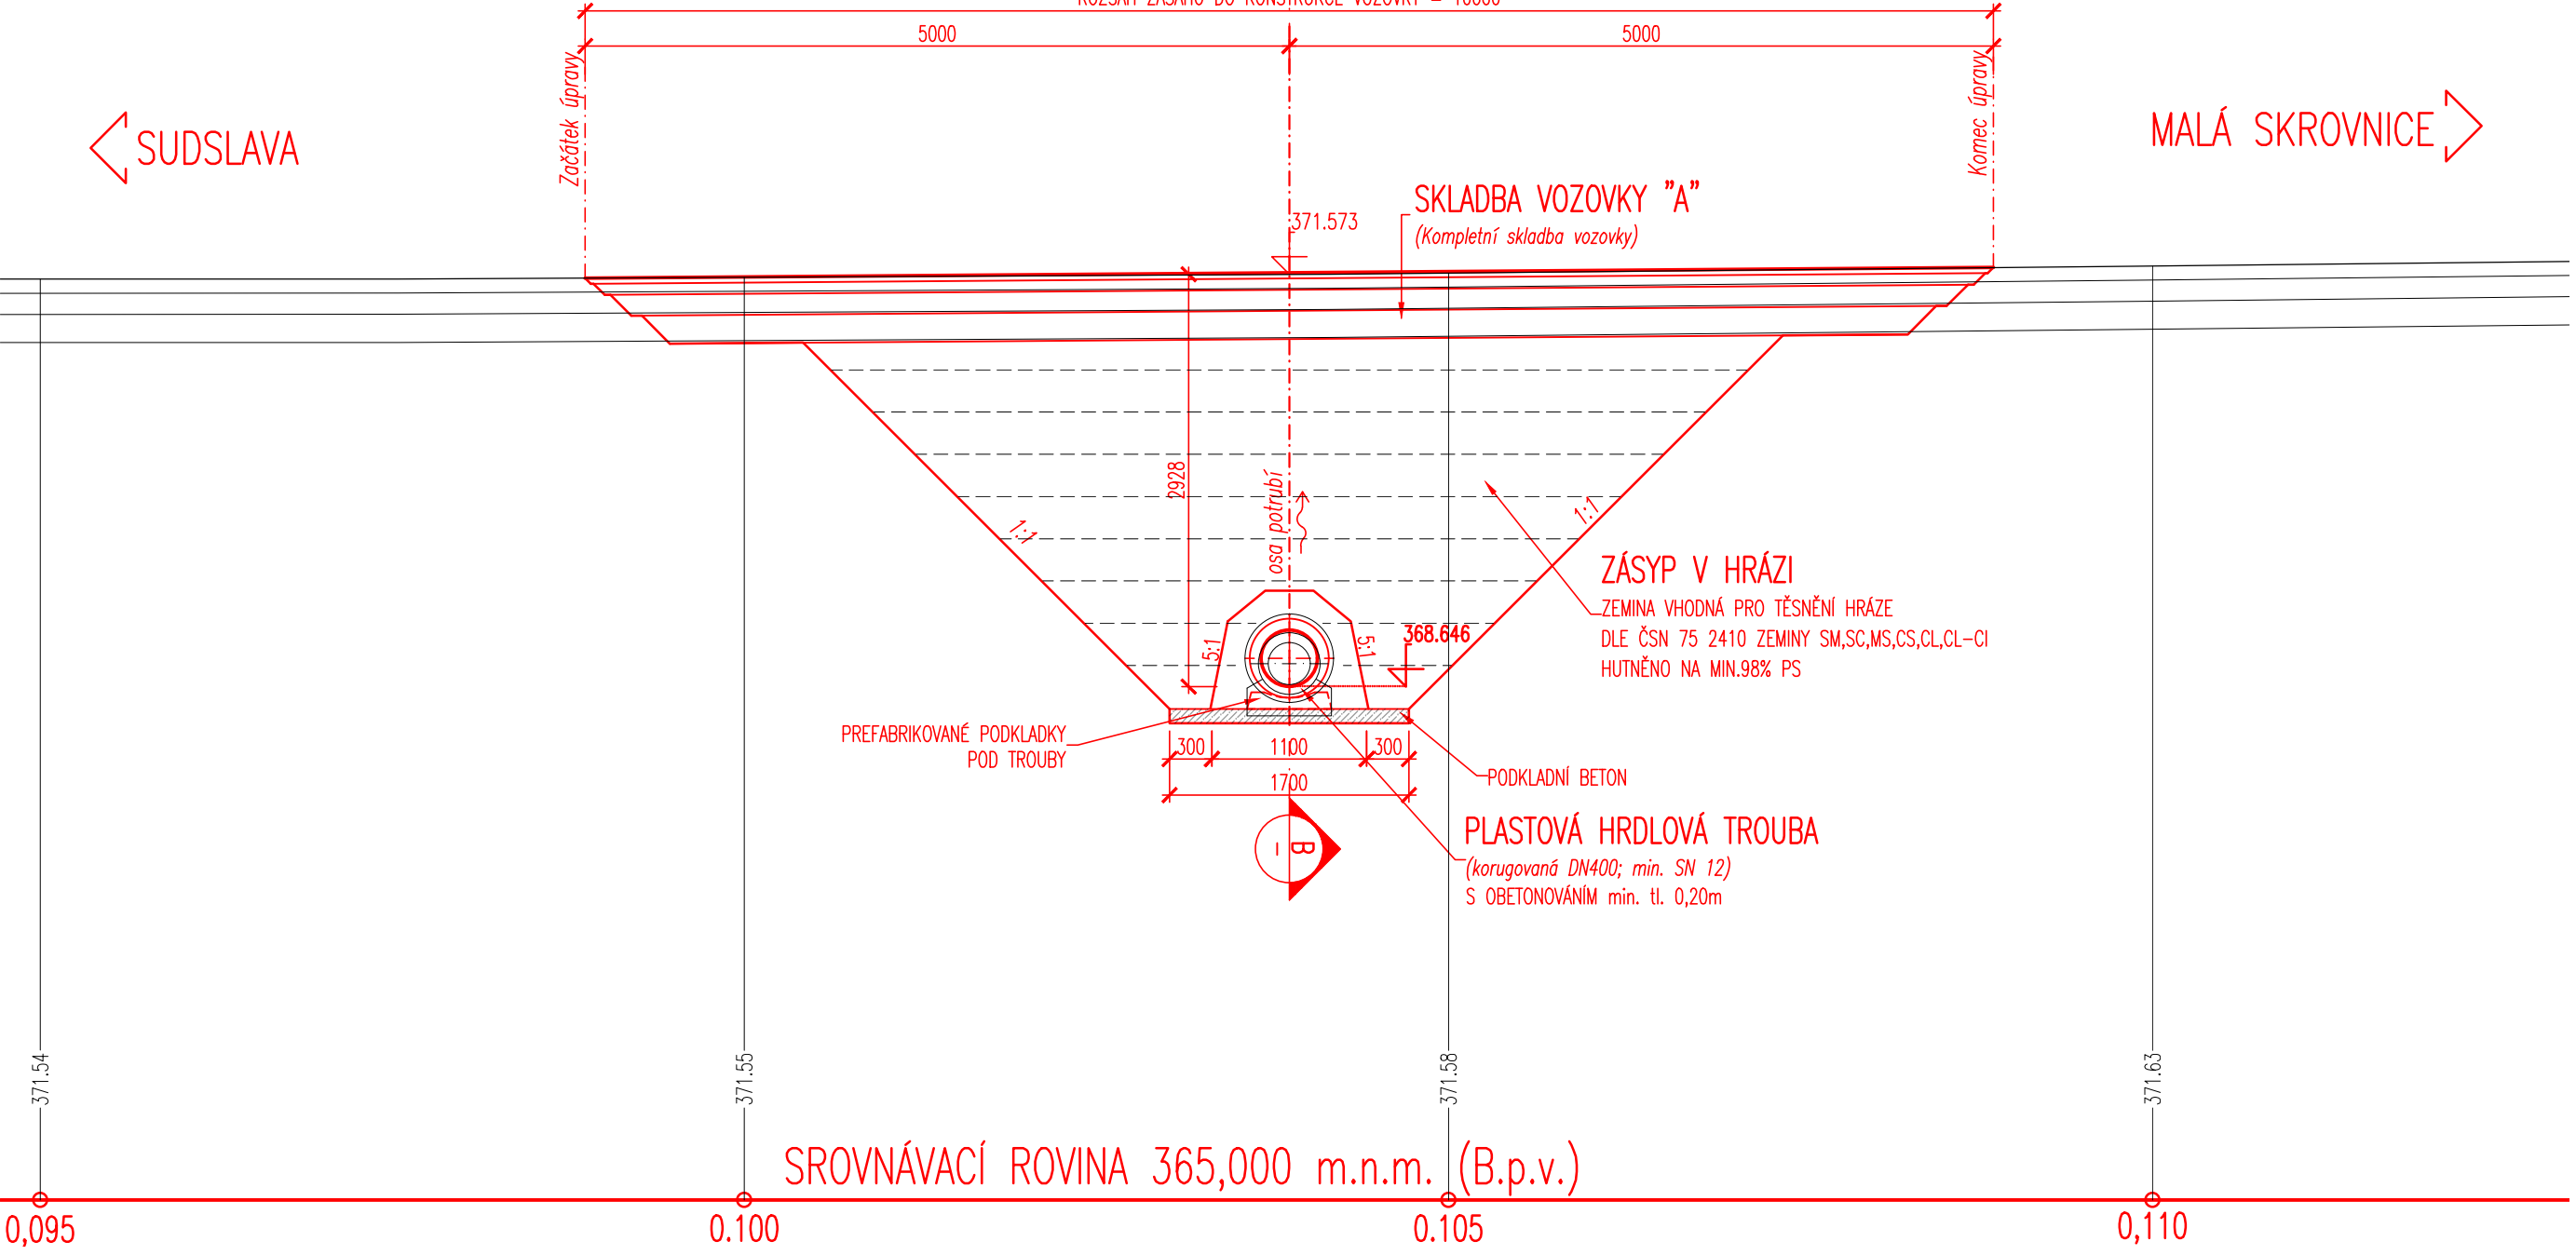

POUŽITÉ MATERIÁLY:

- KONSTRUKČNÍ BETONY: (dle TKP 18.; dle ČSN EN 206+A2; dle ČSN 73 1208)
- ŽB. MONOLITICKÉ ZÁKLADY C30/37 XA1 (XW1) – CI 0,40; Dmax 22 – S4
- ŽB. MONOLITICKÉ VÝPUSTNÍ ZAŘÍZENÍ C30/37 XF4, XD3 (XW2) – CI 0,40; Dmax 22 – S4
- ŽB. OBETONÁVKA TROUBY C30/37 XA1 (XW1) – CI 0,40; Dmax 22 – S4
- NEKONSTRUKČNÍ BETONY: (dle TKP 18. a dle ČSN EN 206+A2)
- PODKLADNÍ BETON (v dosahu CHRL) C20/25n XF3 – CI 1,0; Dmax 22 – S2
- PODKLADNÍ BETON (mimo dosah CHRL) C8/10 XO
- MEZEROVITÝ BETON (dle TKP 18.) MCB-8
- VÝZTUŽ: (označení dle ČSN EN 10080, EN 10138)
- BETONÁŘSKÁ VÝZTUŽ B 500B
- KONSTRUKČNÍ OCEL: (dle EN 10025)
- OCELOVÉ MOSTNÍ ZABRÁDLÍ S235JR+AR

LEGENDA STÁVAJÍCÍCH INŽENÝRSKÝCH SÍTÍ:

- PODZEMNÍ VTL PLYNOVOD – GasNet s.r.o. (GridServices, s.r.o.)
- LEGENDA PÁSEM:
- OCHRANNÉ PÁSMO VTL PLYNOVODU
- BEZPEČNOSTNÍ PÁSMO VTL PLYNOVODU


SEZNAM SKLADEB VOZOVEK:

- SKLADBA VOZOVKY "A" (OBNOVA VOZOVKY)
- ASFALTOVÝ BETON PRO OBRUSNÉ VRSTVY ACO 11 50/70 40 mm (ČSN EN 13108-1)
- SPOJ. POST. KATIONAKT. ASF. EM. MOD. PS-C 0,35kg/m2 (ČSN 73 6129; ČSN EN 13808)
- ASFALTOVÝ BETON PRO PODKLADNÍ VRSTVY ACP 16+ 50/70 80 mm (ČSN EN 13108-1)
- INFILTRAČNÍ POSTŘIK KATIONAKTIVNÍ ASFALTOVOU EMULZÍ POSYPEM DRČENÝM KAMENIVEM PL-C 1,0kg/m2 (ČSN 73 6129; ČSN EN 13808)
- MECHANICKÝ ZPEVNĚNÉ KAMENIVO MZK 150 mm (ČSN 73 6126-1; ČSN EN 13285 ed2)
- STĚRKODŘÍ (fr. 0-32mm) SDA 200 mm (ČSN 73 6126-1; ČSN EN 13285 ed2)
- CELKEM TLOUŠTKA VOZOVKY 470 mm

SEZNAM STAVEBNÍCH OBJEKTŮ:

- SO 182 – DOČASNÉ DOPRAVNÍ OPATŘENÍ
- SO 301 – OBNOVA ZATrubNĚNÍ
- SO 302 – OBNOVA VÝPUSTI

MĚŘITKO:

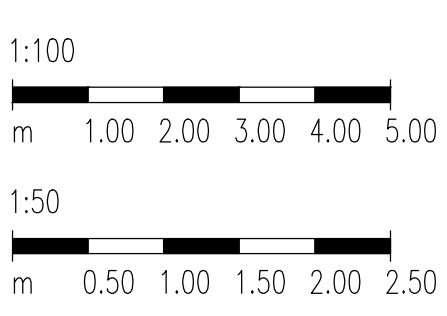

SO 301  
DUSP+PDPS

SOUŘADNICOVÝ SYSTÉM: S-JTSK				
VÝŠKOVÝ SYSTÉM: BpV				
KRESLIL:	KOLEKTIV			
ZPRACOVAL:	ING. FRANTIŠEK DOUBRAVSKÝ			
TECHNICKÁ KONTROLA:	ING. JAN BURSA			
ZODPOVĚDNÝ PROJEKTANT:	ING. JAN BURSA			
HLAVNÍ PROJEKTANT:	ING. FRANTIŠEK DOUBRAVSKÝ			
KRAJ: PARUBICKÝ	OKRES: ÚSTÍ NAD ORLICÍ			
OBEČ: SUDSLAVA				
INVESTOR: PARUBICKÝ KRAJ (Komenského náměstí 125, 532 11 Pardubice)				
AKCE:		STUPEŇ:		DÚSP, PDPs
III/3155 SUDSLAVA, PROPUSTEK ETAPA I. – ZAJIŠTĚNÍ PŘEVEDENÍ VODY D.1.2. SO 301 – OBNOVA ZATrubNĚNÍ		ZÁK. ČÍSLO:		2596–21–3
		ARCHIVNÍ ČÍSLO:		2096
		DATUM:	04/2022	
		FORMAT:	8x44	
OBJEKT:	D.1.2. SO 301 – OBNOVA ZATrubNĚNÍ	MĚŘITKO:	1 : 100:50	
OBSAH:		ČÍSLO SOUPRAVY:	ČÍSLO PŘÍLOHY:	
NAVRHOVANÝ STAV			D.1.2.3.	