


SITUACE DOČASNÉHO ZÁBORŮ
1 : 250

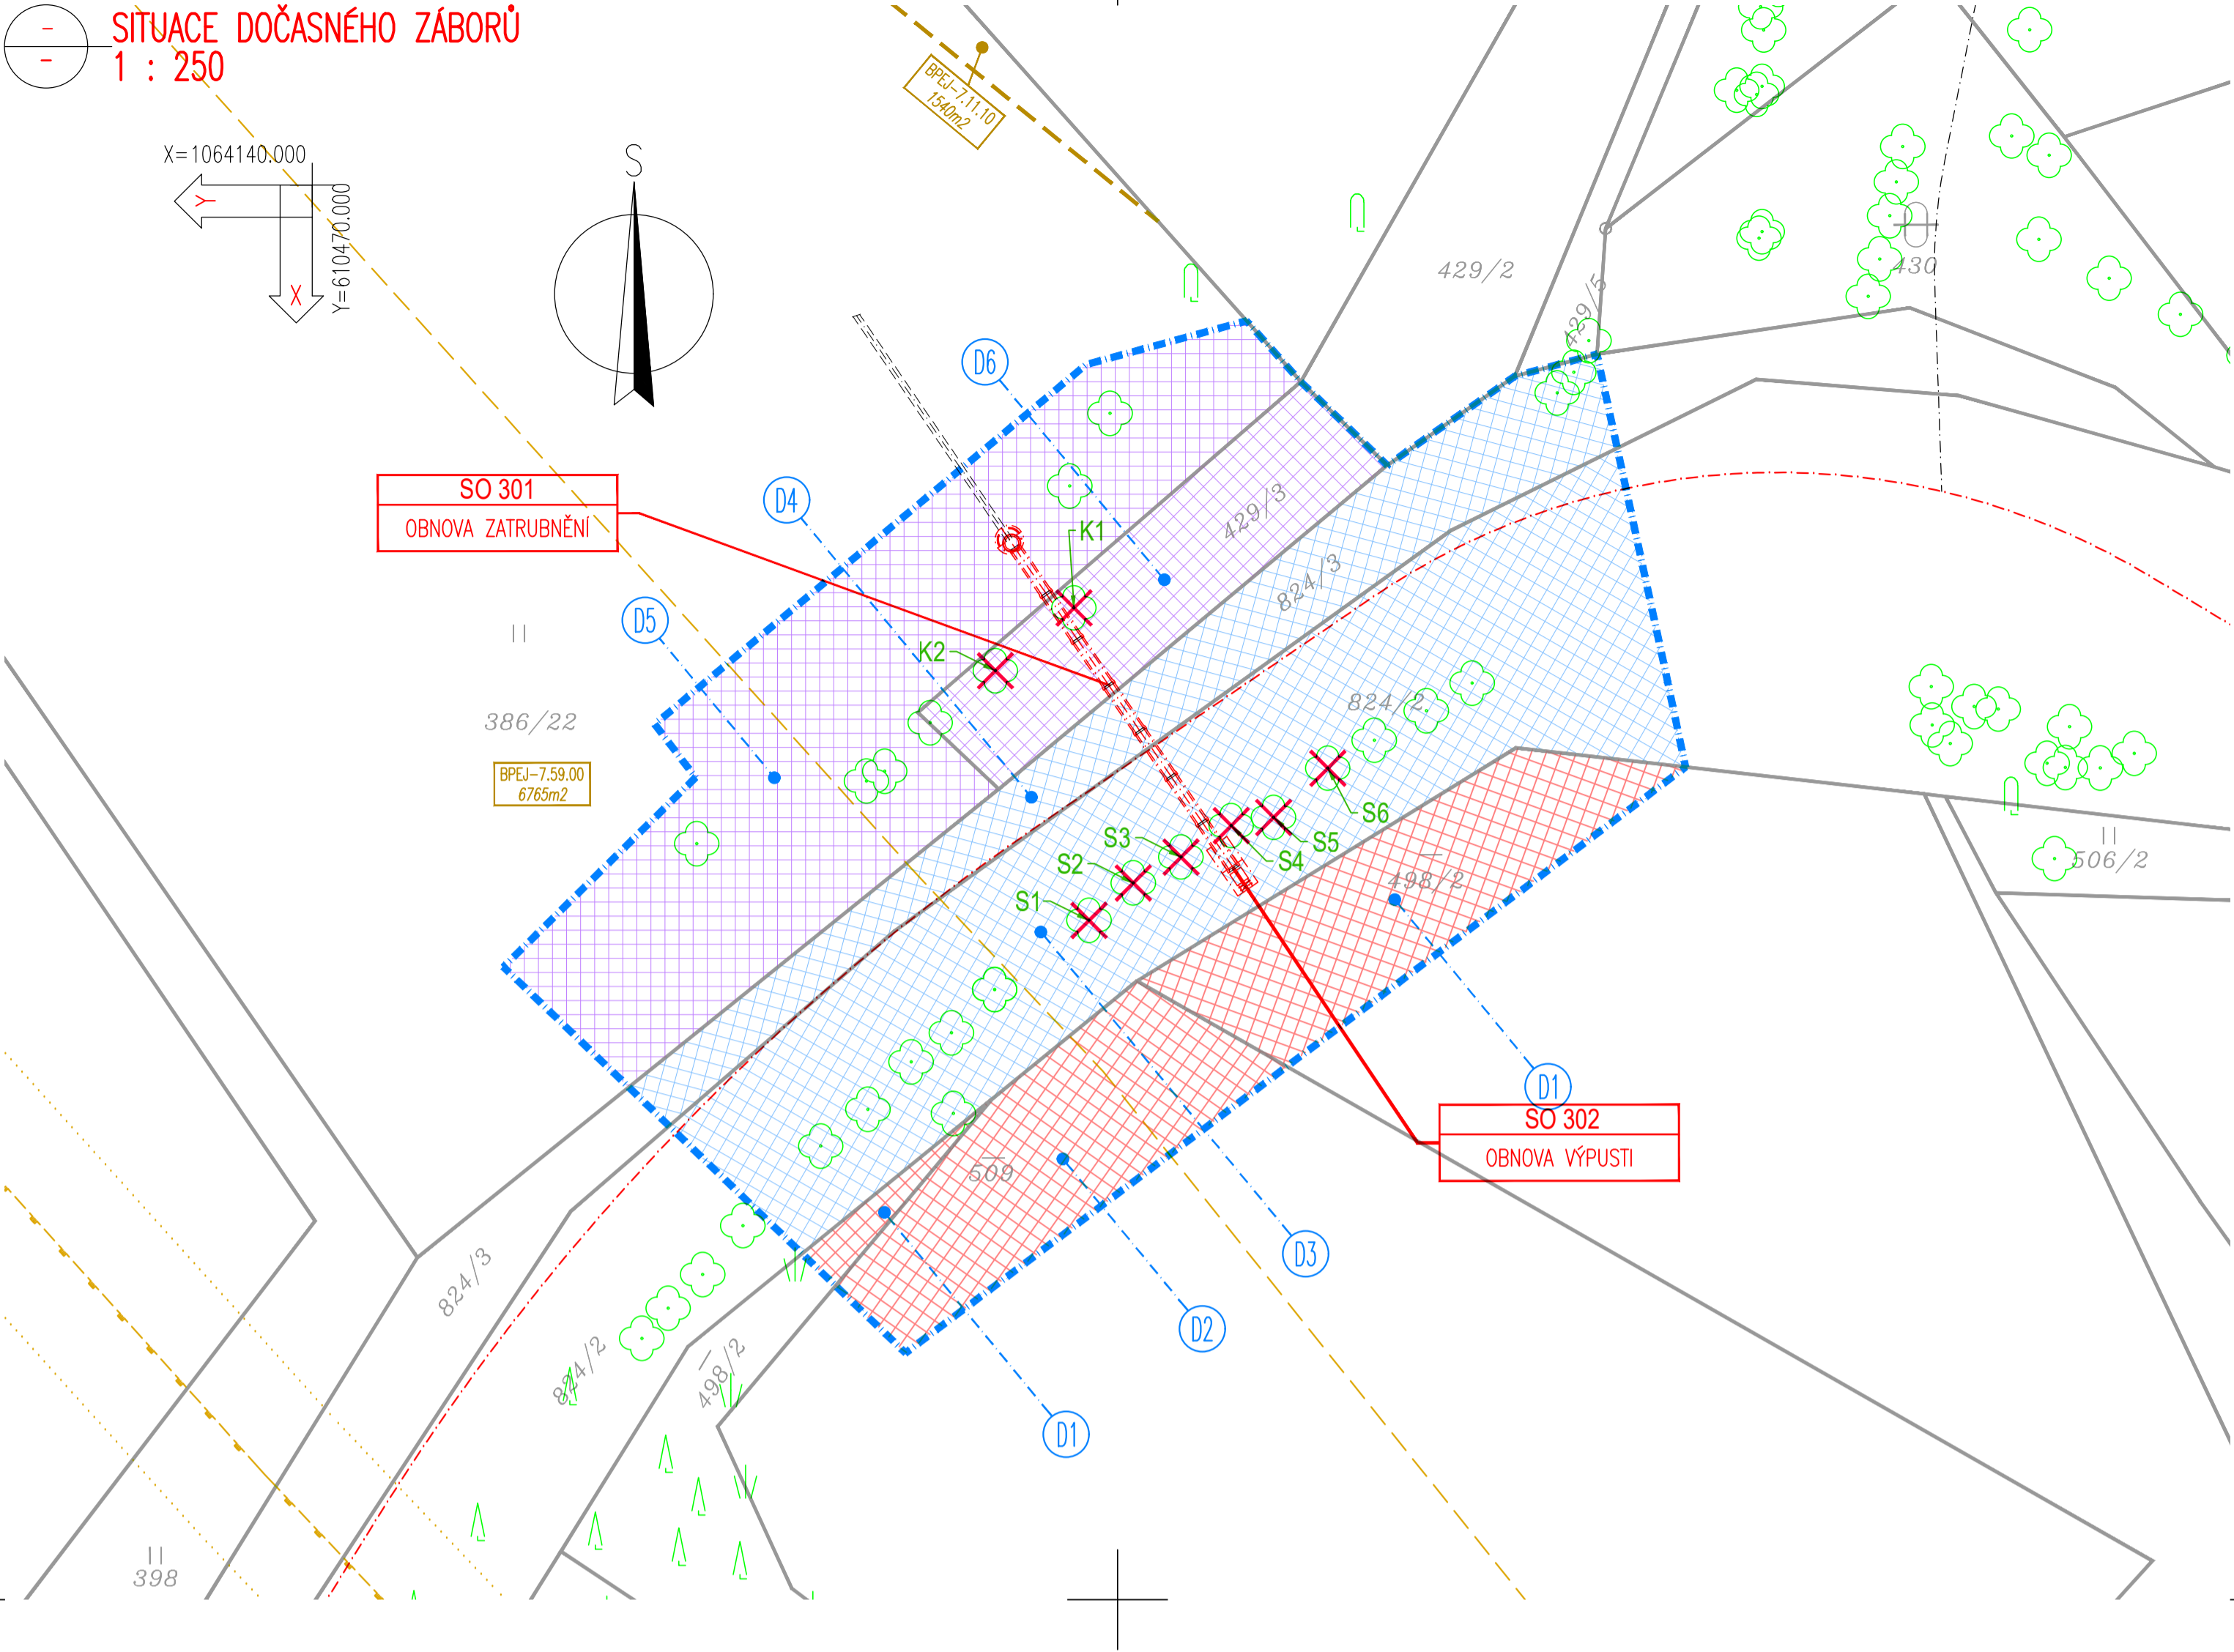

LEGENDA STÁVAJÍCÍCH INŽENÝRSKÝCH SÍTÍ:

PODZEMNÍ VTL PLYNOVOD – GasNet s.r.o. (GridServices, s.r.o.)

LEGENDA PÁSEM:

OCHRANNÉ PÁSMO VTL PLYNOVODU

BEZPEČNOSTNÍ PÁSMO VTL PLYNOVODU

SEZNAM STAVEBNÍCH OBJEKTŮ:

- SO 182 – DOČASNÉ DOPRAVNÍ OPATŘENÍ
- SO 301 – OBNOVA ZATRUBNĚNÍ
- SO 302 – OBNOVA VÝPUSTI

LEGENDA – STÁVAJÍCÍ STAV:

HRANICE PARCEL DLE KATASTRÁLNÍ MAPY
HRANICE KATASTRÁLNÍCH ÚZEMÍ
PARCELNÍ ČÍSLO DLE KATASTRÁLNÍ MAPY
ROZHRANÍ (hranice) BPEJ
HODNOTA BPEJ (kód BPEJ)

LEGENDA – DOČASNÉHO ZÁBORŮ STAVBY:

- OZNAČENÍ POZEMKU S DOČASNÝM ZÁBOREM
(doba trvání – do 12 měsíců)
- HRANICE DOČASNÉHO ZÁBOR STAVBY
(Pardubický kraj)
- HRANICE DOČASNÉHO ZÁBOR STAVBY
(Ing. Ladislav Valtr, MBA.)
- HRANICE DOČASNÉHO ZÁBOR STAVBY
(SJM Šalda Jiří a Šaldová Věra)

LEGENDA – OŠETŘENÍ STROMŮ:

- STROM URČENÝ KE KÁCENÍ
- KEŘOVÉ POROSTY URČENÝ KE KÁCENÍ

F.1.
DUSP+PDPS

SOUŘADNICOVÝ SYSTÉM: S–JTSK		VÝŠKOVÝ SYSTÉM: BpV	
KRESLIL:	KOLEKTIV		
ZPRACOVAL:	ING. FRANTIŠEK DOUBRAVSKÝ		
TECHNICKÁ KONTROLA:	ING. JAN BURSA		
ZODPOVĚDNÝ PROJEKTANT:	ING. JAN BURSA		
HLAVNÍ PROJEKTANT:	ING. FRANTIŠEK DOUBRAVSKÝ		
KRAJ: PARDUBICKÝ	OKRES: ÚSTÍ NAD ORLICÍ		
OBEC: SUDSLAVA		STUPEŇ:	DUSP, PDPS
INVESTOR: PARDUBICKÝ KRAJ (Komenského náměstí 125, 532 11 Pardubice)		ZAK.ČÍSLO:	2596–21–3
AKCE:		ARCHIVNÍ ČÍSLO:	2596
OBJEKT: F.1. ZÁBOROVÝ ELABORÁT		DATUM:	04/2022
		FORMÁT:	4xA4
		MĚŘÍTKO:	1 : 250
OBSAH:		ČÍSLO SOUPRAVY:	ČÍSLO PŘÍLOHY: F.1.1.
SITUACE DOČASNÉHO ZÁBORU			