Výkres vytvořil program pp_vod, (c)AutoPEN Liberec, tel:487953082, autopen@volny.cz

ÚZEMÍ OBCE	k.ú. Parník		
POVRCH ÚZEMÍ	(1)	chodník	(2)
ČÍSLO PARCELNÍ	807/2		
VZDÁL. OBJEKTŮ A SMĚROVÝCH LOMŮ	7.00	58.00	9.00
OZNAČENÍ VRCHOLOVÝCH BODŮ	ZÚ	V1	V2 KÚ

Tabulka vysvětlivek
(1) ... asfaltová silnice
(2) ... asfaltová silnice

LEGENDA TYPŮ ČAR
PŮVODNÍ TERÉN

MĚŘÍTKA 1:500/100

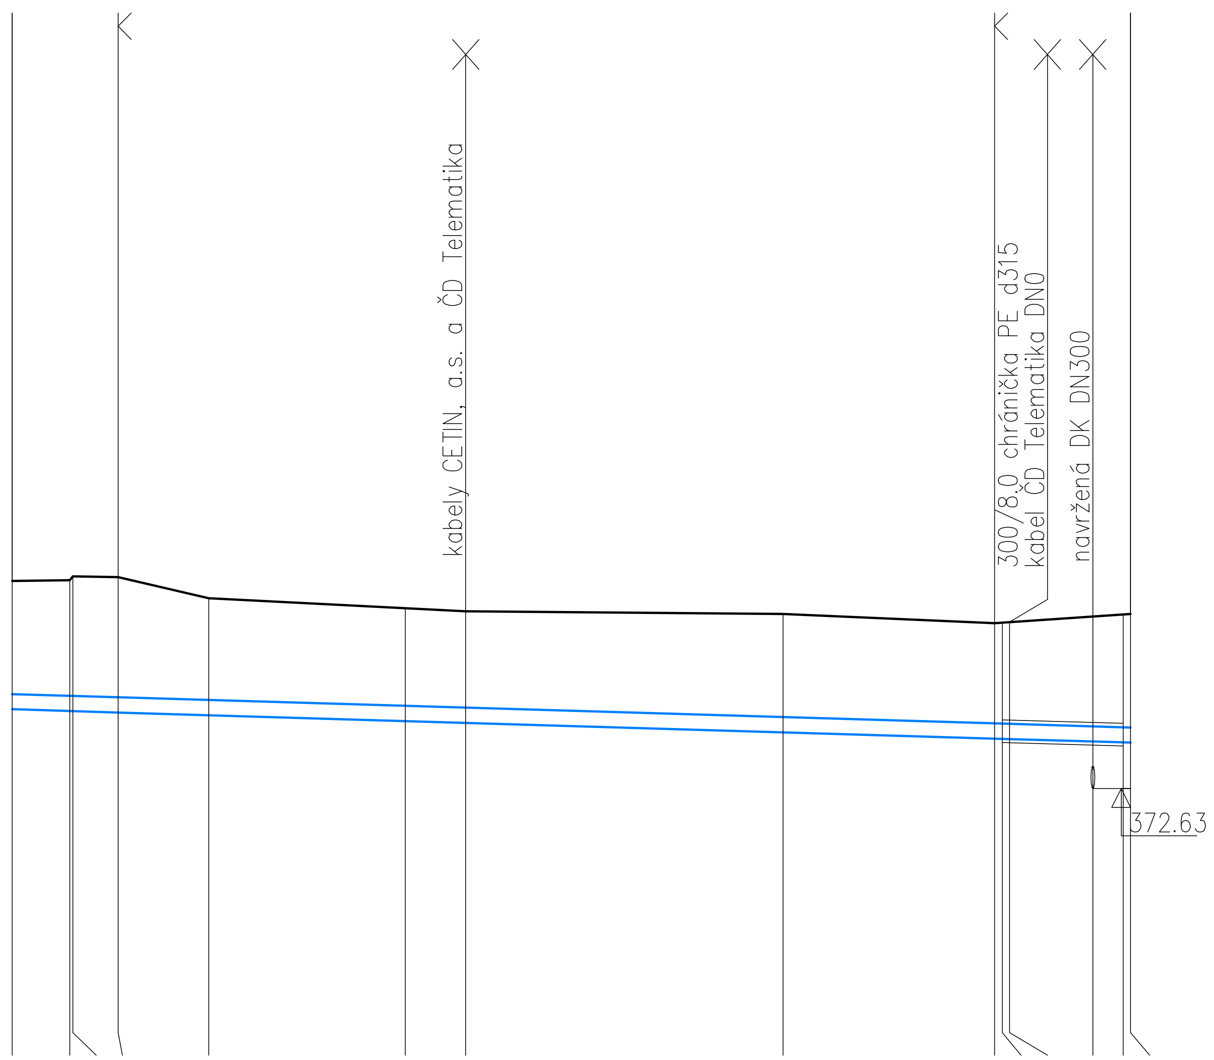

STANIČENÍ [km/m]	KÓTA PŮVODNÍHO TERÉNU	KÓTA DNA POTRUBÍ	HLOUBKA DNA POTRUBÍ	KÓTA VÝKOPU	HLOUBKA VÝKOPU
0.0	375.38	373.68	1.70	373.58	1.80
3.80	375.39	373.66	1.73	373.56	1.83
4.00	375.44	373.66	1.78	373.56	1.88
7.00	375.43	373.64	1.79	373.54	1.89
13.00	375.15	373.60	1.55	373.50	1.65
26.00	375.02	373.53	1.49	373.43	1.59
30.00	374.98	373.50	1.48	373.40	1.58
51.00	374.94	373.38	1.56	373.28	1.66
65.00	374.82	373.29	1.53	373.19	1.63
65.50	374.83	373.29	1.54	373.19	1.64
66.00	374.83	373.29	1.55	373.19	1.65
71.50	374.91	373.25	1.65	373.15	1.75
73.50	374.93	373.24	1.69	373.14	1.79
74.00	374.94	373.24	1.70	373.14	1.80

SROVNÁVACÍ ROVINA 363.00

DN(PN)[mm]-MATERIÁL-DÉLKA[m]	DN200-HDPE 100 d 225 SDR 11-74.00
SKLON[promile]-DÉLKA[m]	6.0-74.00
ULOŽENÍ	písek

Poznámka :
Podzemní vedení jsou zakreslena pouze informativně.
Před započetím zemních prací je nutné jejich přesné vytýčení od správců, včetně přípojek k nemovitostem !

Výškový systém: BPV

Zodpovědný projektant	Vypracoval	Technická kontrola	multi aQua
Jiří Myslík, DiS.	Jiří Myslík, DiS.	Ing. Lubor Dítě	MULTIAQUA s.r.o. VEVERKOVA 1343 500 02 HRADEC KRÁLOVÉ
Kraj: Pardubický	Obec: Česká Třebová		IČO: 60113111 TEL. +420 498 500 359
Investor: Správa a údržba silnic Pardubického kraje, Doubravice 98, 533 53 Pardubice			DIČ: CZ60113111 WWW.MULTIAQUA.CZ

Modernizace silnice III/36012 ul. Kubelkova, Česká Třebová

Podélný profil

Stupeň	DPS
Datum	červen 2018
Zakázkové číslo	M17/016
Formát	3 x A4
Měřítko: 1:1000/100	Číslo přílohy: B.3.3

Předložená dokumentace je duševním vlastnictvím firmy Multiaqua s.r.o., Hradec Králové