

KRAJ:


KATASTRÁLNÍ ÚZEMÍ:

DRUH POVRCHU ÚZEMÍ:

PARDUBICKÝ

ČESKÁ TŘEBOVÁ

ASFALTOVÝ BETON

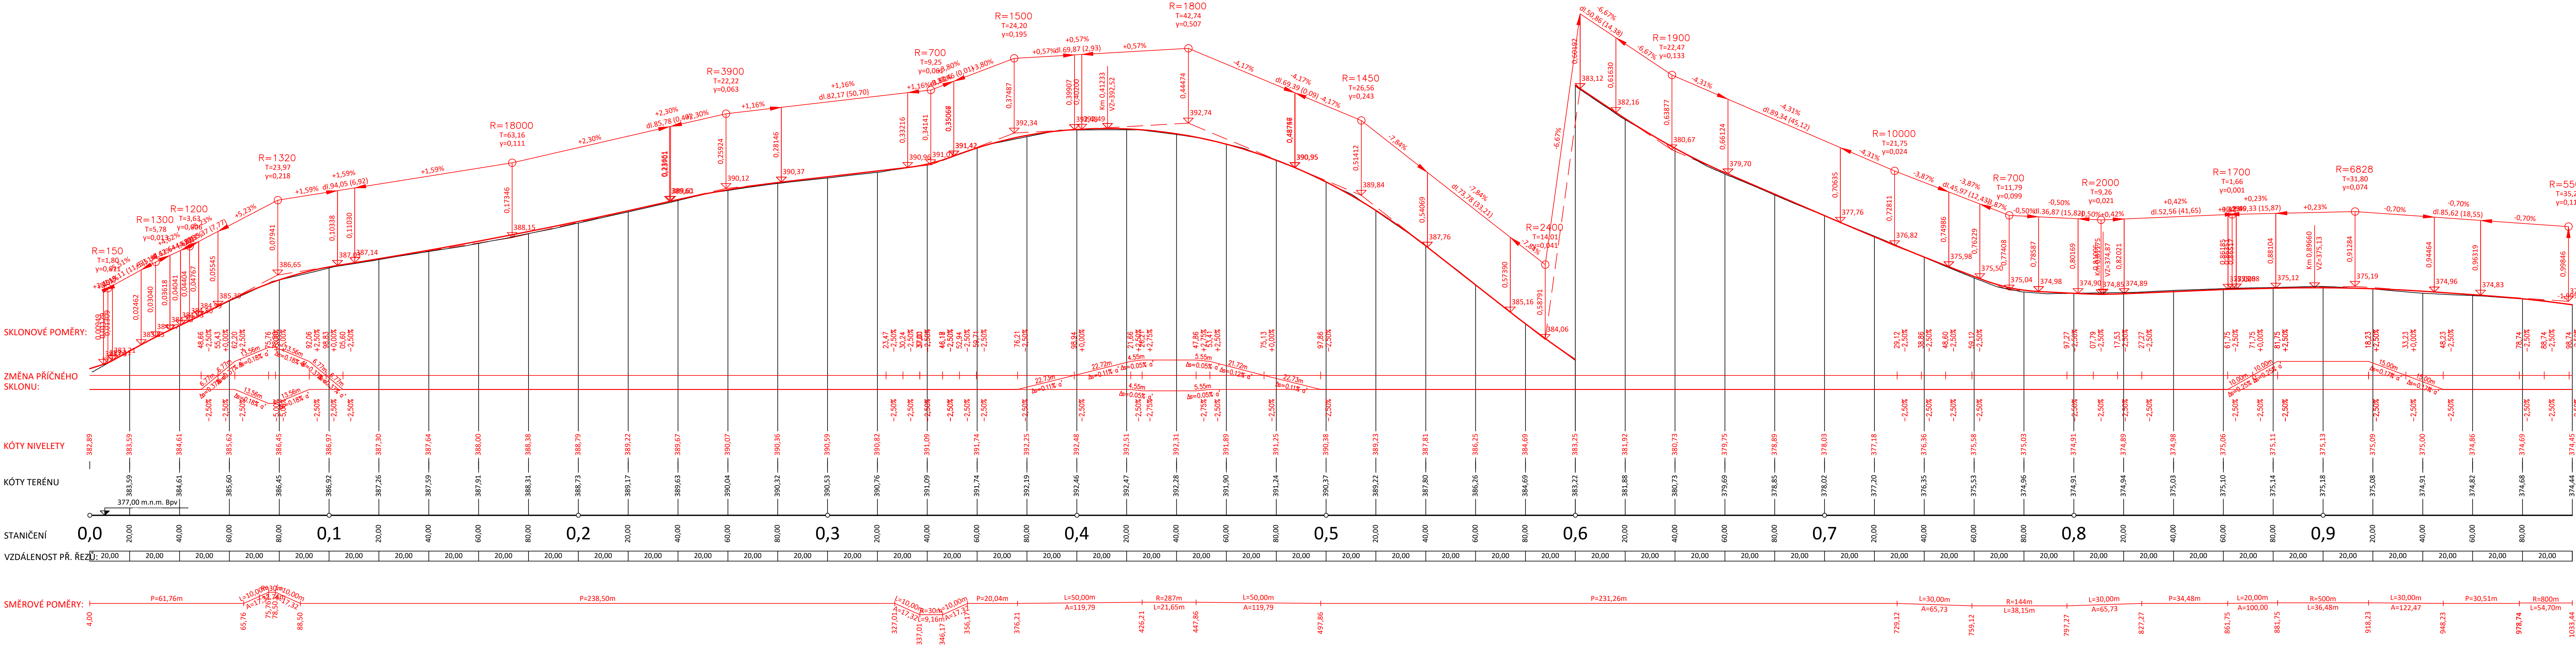

Generální projektant:



PRODIN a.s.
Jiráskova 169
530 02 Pardubice

www.prodin.cz

IČO: 25292161

DIČ: CZ25292161

Zpracovatel části dokumentace:

Vypracoval:
Ing. Martin Dlabec

Zodp. projektant:
Ing. Michal Hornýs

Kontroloval:
Ing. Michal Hornýs

Kraj:
Pardubický

Objednatel:
Správa a údržba silnic Pardubického kraje

Traťový úsek:
Česká Třebová

Akce:

MODERNIZACE SILNICE III/36012

UL. KUBELKOVA, ČESKÁ TŘEBOVÁ

SO 101 - SILNICE III/36012

PODROBNÝ PODÉLNÝ PROFIL km 0.004 - 1.000

Formát:

6 A4

Datum:

06/2018

Stupeň dokumentace:

PDPS

Císlo zakázky:

3110-16-127

Změna:

Císlo kopie:

Měřítko:

1:1000/100

Část dokumentace:

B.1

Císlo výkresu:

.3.1

Souřadnicový systém: S-JTSK; Výškový systém: Bpv

