
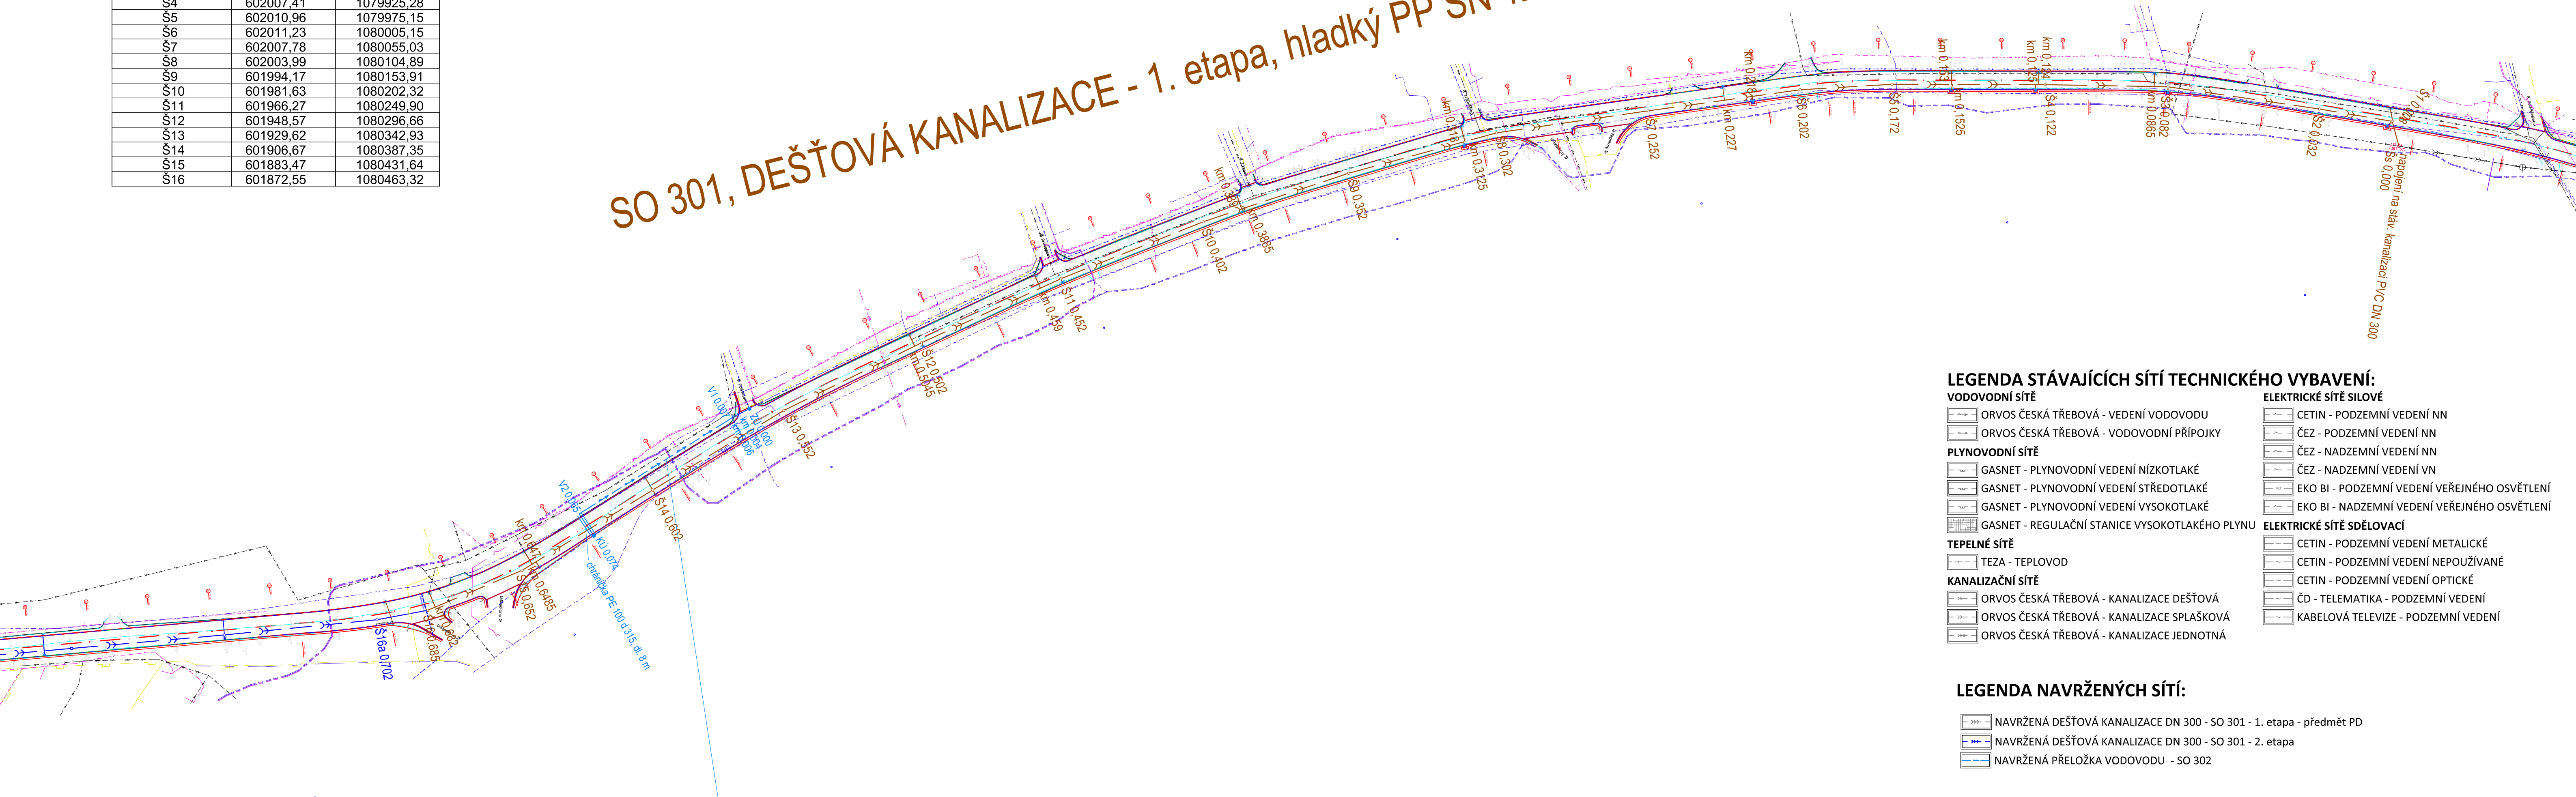


SEZNAM SOUŘADNIC - SO 301 DEŠŤOVÁ KANALIZACE-1.etapa

VRCHOLOVÝ BOD	SOUŘADNICE Y	SOUŘADNICE X
ŠS	601979,49	1079811,64
Š1	601987,72	1079813,24
Š2	601993,33	1079836,57
Š3	602003,98	1079885,43
Š4	602007,41	1079925,28
Š5	602010,96	1079975,15
Š6	602011,23	1080005,15
Š7	602007,78	1080055,03
Š8	602003,99	1080104,89
Š9	601994,17	1080153,91
Š10	601981,63	1080202,32
Š11	601966,27	1080249,90
Š12	601948,57	1080296,66
Š13	601929,62	1080342,93
Š14	601906,67	1080387,35
Š15	601883,47	1080431,64
Š16	601872,55	1080463,32

SO 301, DEŠŤOVÁ KANALIZACE - 1. etapa, hladký PP SN 12 DN 300, délka 685 m

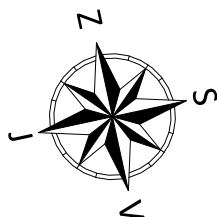

SO 302 PŘELOŽKA VODOVODU, PE 100 SDR 11 d225, délka 74 m

LEGENDA STÁVAJÍCÍCH SÍTÍ TECHNICKÉHO VYBAVENÍ:

<b>VODOVODNÍ SÍŤ</b>	<b>ELEKTRICKÉ SÍTĚ SILOVÉ</b>
ORVOS ČESKÁ TŘEBOVÁ - VEDENÍ VODOVODU	CETIN - PODZEMNÍ VEDENÍ NN
ORVOS ČESKÁ TŘEBOVÁ - VODOVODNÍ PŘÍPOJKY	ČEZ - PODZEMNÍ VEDENÍ NN
<b>PLYNOVODNÍ SÍŤ</b>	ČEZ - NADZEMNÍ VEDENÍ NN
GASNET - PLYNOVODNÍ VEDENÍ NÍZKOTLAKÉ	ČEZ - NADZEMNÍ VEDENÍ VN
GASNET - PLYNOVODNÍ VEDENÍ STŘEDOTLAKÉ	EKO BI - PODZEMNÍ VEDENÍ VEŘEJNÉHO OSVĚTLENÍ
GASNET - PLYNOVODNÍ VEDENÍ VYSOKOTLAKÉ	EKO BI - NADZEMNÍ VEDENÍ VEŘEJNÉHO OSVĚTLENÍ
GASNET - REGULAČNÍ STANICE VYSOKOTLAKÉHO PLYNU	<b>ELEKTRICKÉ SÍTĚ SDĚLOVACÍ</b>
<b>TEPELNÉ SÍŤ</b>	CETIN - PODZEMNÍ VEDENÍ METALICKÉ
TEZA - TEPOVOD	CETIN - PODZEMNÍ VEDENÍ NEPOUŽÍVANÉ
<b>KANALIZAČNÍ SÍŤ</b>	CETIN - PODZEMNÍ VEDENÍ OPTICKÉ
ORVOS ČESKÁ TŘEBOVÁ - KANALIZACE DEŠŤOVÁ	ČD - TELEMATIKA - PODZEMNÍ VEDENÍ
ORVOS ČESKÁ TŘEBOVÁ - KANALIZACE SPLAŠKOVÁ	KABELOVÁ TELEVIZE - PODZEMNÍ VEDENÍ
ORVOS ČESKÁ TŘEBOVÁ - KANALIZACE JEDNOTNÁ	

LEGENDA NAVRŽENÝCH SÍTÍ:

	NAVRŽENÁ DEŠŤOVÁ KANALIZACE DN 300 - SO 301 - 1. etapa - předmět PD
	NAVRŽENÁ DEŠŤOVÁ KANALIZACE DN 300 - SO 301 - 2. etapa
	NAVRŽENÁ PŘELOŽKA VODOVODU - SO 302

Zodpovědný projektant	Vypracoval	Technická kontrola	<div>multi aQua</div> <div>MULTIAQUA s.r.o. JEVEŘKOVÁ 1343 500 02 HRADEC KRÁLOVÉ IČO: 60113111 TEL: +420 498 500 359 DIČ: CZ60113111 WWW.MULTIAQUA.CZ</div>	
Jiří Myslík, DiS.	Jiří Myslík, DiS.	Ing. Lubor Dítě		
Kraj: Pardubický	Obec: Česká Třebová			
Investor: Správa a údržba silnic Pardubického kraje, Doubravice 98, 533 53 Pardubice			Stupeň	DPS
Modernizace silnice III/36012 ul. Kubelkova, Česká Třebová SO 301 – Dešťová kanalizace			Datum	červen 2022
			Zakázkové číslo	M22/999
			Formát	12 x A4
Situace stavby			Měřítko:	Číslo přílohy:
			1: 1000	B.2.2
Předložená dokumentace je duševním vlastnictvím firmy Multiaqua s.r.o., Hradec Králové				