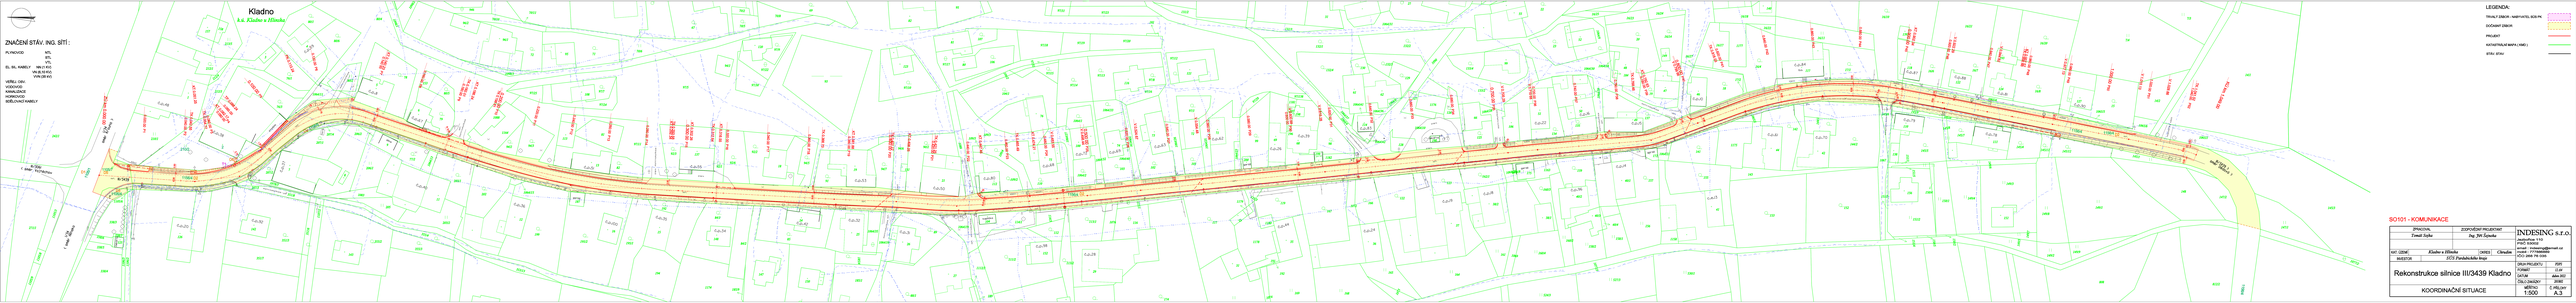
Kladno
k.ú. Kladno u Hlinska
ZNAČNÍ STÁV. ING. SÍTÍ :
PLYNOVOD
VODOVOD
KANALIZACE
HORKOVOD
SDĚLOVACÍ KABELY
EL. VN, KABELY
VRCHOL
OSA
HRANA
ZÁVĚR
OBRUBNÍK
ŘÍMSA
ZÁBRADLÍ
SVODIDLO
ŽLABOVKA
ŠACHTA
ŠIKMÁ PLOCHA
ŘÍMSA
ZÁBRADLÍ
SVODIDLO
ŽLABOVKA
ŠACHTA
ŠIKMÁ PLOCHA
OSA
HRANA
ZÁVĚR
OBRUBNÍK