



SOUŘADNICE HLAVNÍCH BODŮ - ULIČNÍ VPUSTI, M 1:250

Okružní křižovatka II/306 a II/358 Skuteč

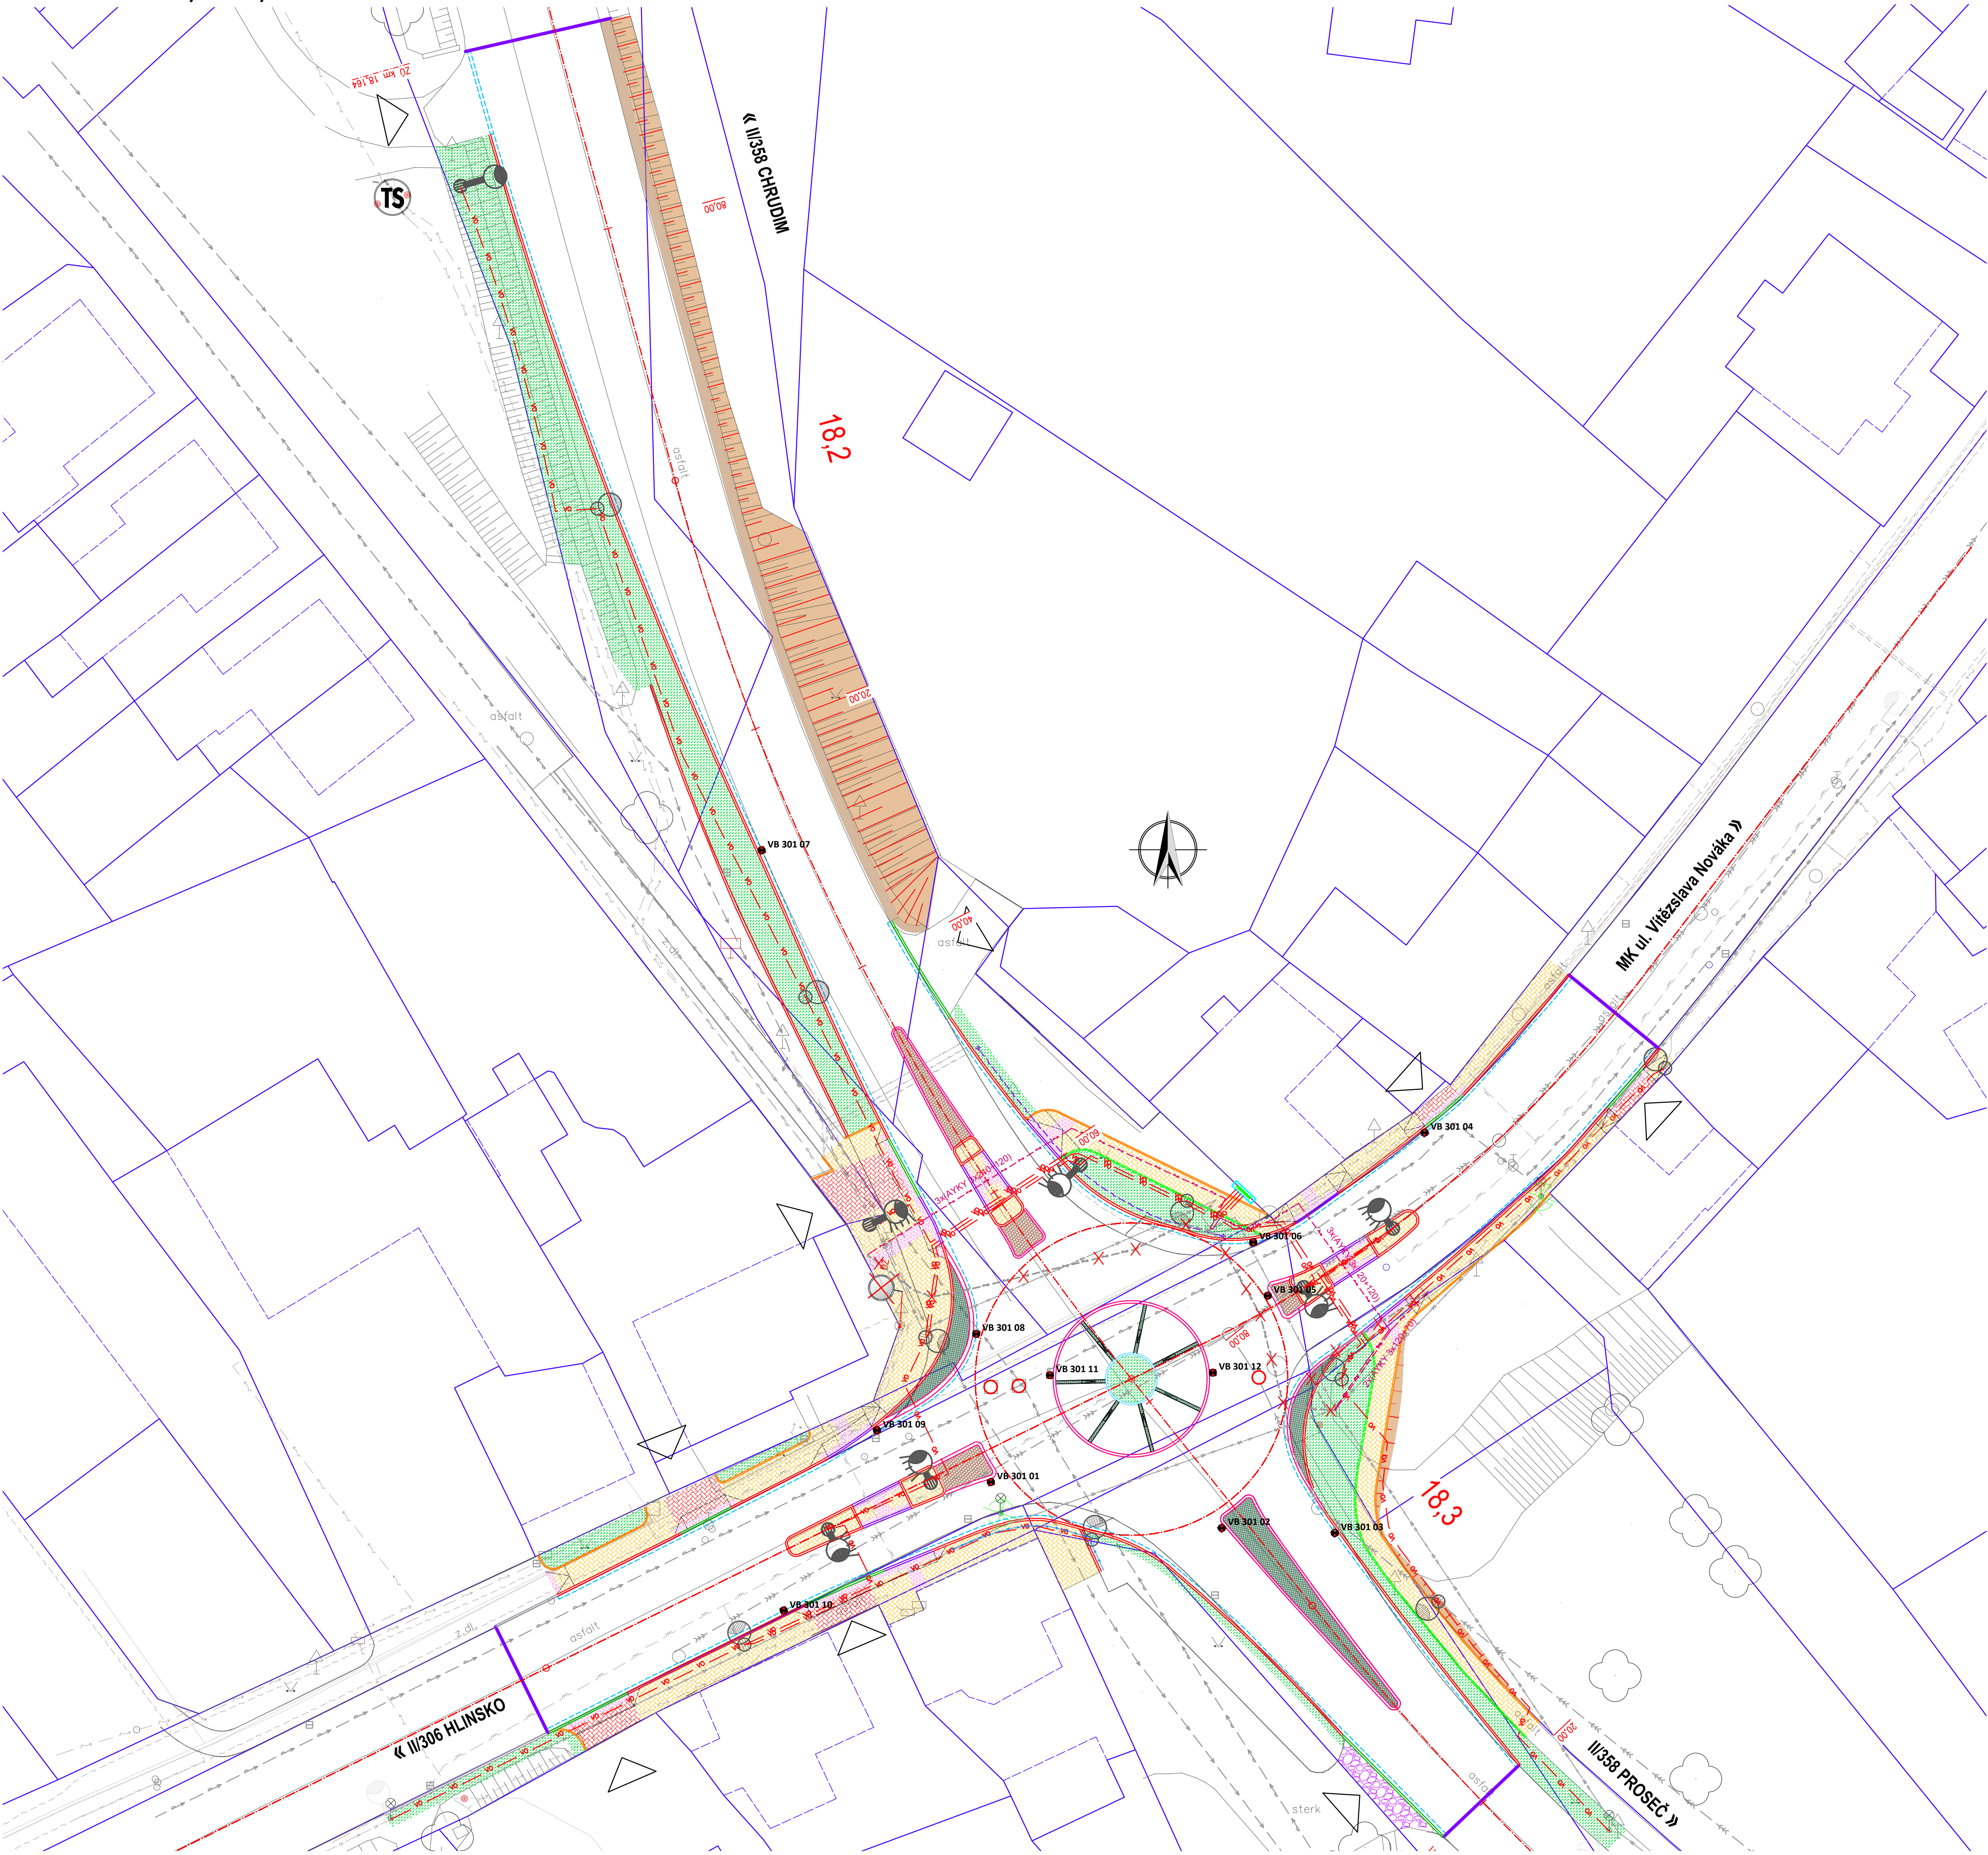

Vytyčovací body			
Ozn.	X	Y	Z
VB 301 01	-634592,653	-1084682,554	426,246
VB 301 02	-634574,960	-1084686,075	426,550
VB 301 03	-634566,298	-1084686,451	426,762
VB 301 04	-634559,430	-1084655,781	425,174
VB 301 05	-634571,442	-1084668,270	425,750
VB 301 06	-634572,548	-1084664,176	425,491
VB 301 07	-634610,216	-1084634,145	423,568
VB 301 08	-634593,774	-1084671,201	425,687
VB 301 09	-634601,375	-1084678,592	426,208
VB 301 10	-634608,524	-1084692,400	426,550
VB 301 11	-634588,130	-1084674,364	425,908
VB 301 12	-634575,646	-1084674,168	425,858

Generální projektant:



PRODIN A.S.

K VÁPENCE 2745

530 02 PARDUBICE

www.prodin.cz

DIC: 0225292161

IČO: 25292161

Zpracovatel dílčí části dokumentace:

Souřadnicový systém S-JTSK, Výškový systém Bpv

Vypracoval:

Zodp. projektant:

Kontroloval:

Ing. Ondřej Ťupa

Ing. Michal Hornýš

Ing. Michal Hornýš

Kraj:

Traťový úsek/Obec:

Pardubický

Skuteč

Investor:

Akce:

Správa a údržba silnic Pardubického kraje

Okružní křižovatka II/306 a II/358 Skuteč

Formát:

4x2 A4

Datum:

05/2021

Stupeň PD:

PDPS

Č. zakázky:

3111-20-105

Změna:

Č. kopie

Měřítko:

1:250

Část dokumentace:

D.1.1

Č. výkresu:

2.9.2

Obsah výkresu:

SOUŘADNICE HLAVNÍCH BODŮ - UV