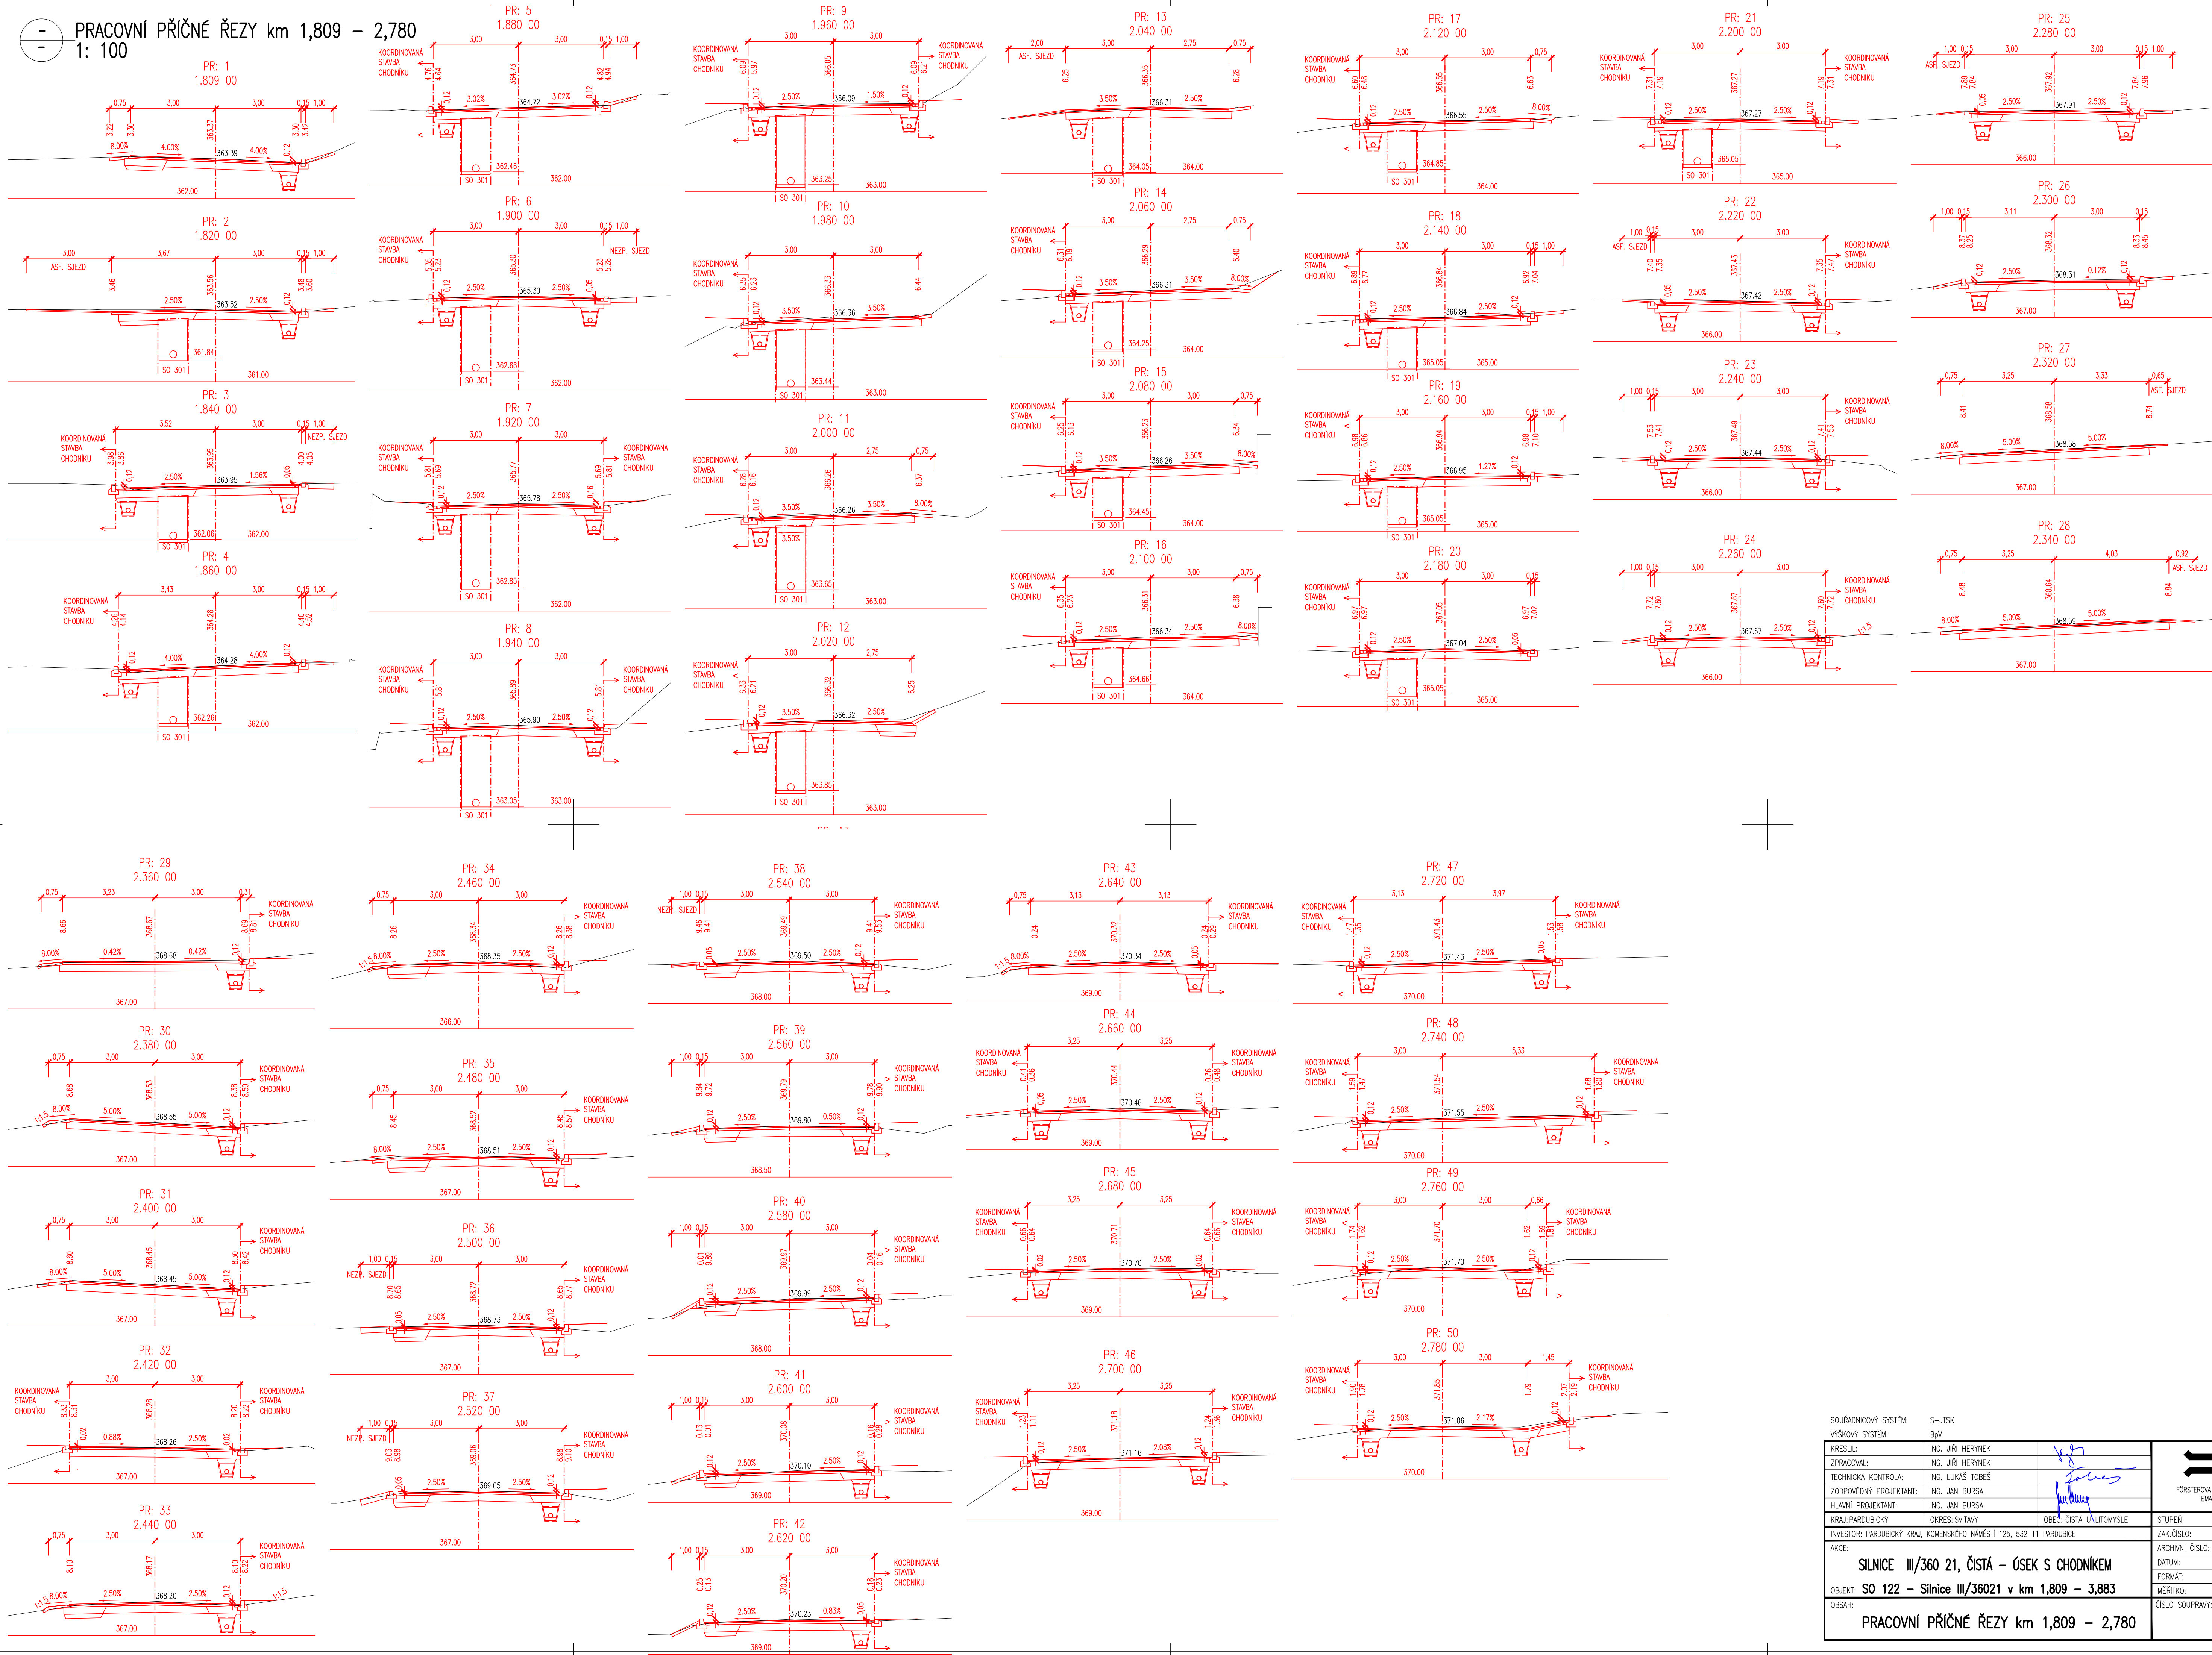

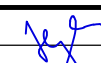
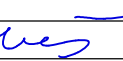
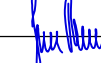
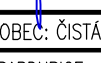


PRACOVNÍ PŘÍČNÉ ŘEZY km 1,809 – 2,780  
1: 100



SO 122  
PDPS

SOUŘADINOVÝ SYSTÉM:		S-ITSK			<b>MDS PROJEKT</b>	FÖRSTEROVA č.p. 175, 566 01 VYSOKÉ MYTO E-MAIL: MDS@MDSPROJEKT.CZ
VÝŠKOVÝ SYSTÉM:		BpV				
KRESLIL:	ING. JIŘÍ HERÝNEK					
ZPRACOVAL:	ING. JIŘÍ HERÝNEK					
TECHNICKÁ KONTROLA:	ING. LUKÁŠ TOBEŠ					
ZODPOVĚDNÝ PROJEKTANT:	ING. JAN BURSA					
HLAVNÍ PROJEKTANT:	ING. JAN BURSA					
KRAJ: PARDUBICKÝ	OKRES: SVITAVY					
	OBEC: ČISTÁ ULITOMÝSLE					
INVESTOR: PARDUBICKÝ KRAJ, KOMENSKÉHO NÁMĚSTÍ 125, 532 11 PARDUBICE						
AKCE:	SILNICE III/360 21, ČISTÁ – ÚSEK S CHODNÍKEM				STUPEŇ:	PDPS
	OBJEKT: SO 122 – Silnice III/36021 v km 1,809 – 3,883				ZAK.ČÍSLO:	2609-22-3
	OBSAH:				ARCHIVNÍ ČÍSLO:	2609
	PRACOVNÍ PŘÍČNÉ ŘEZY km 1,809 – 2,780				DATUM:	04/2022
					FORMÁT:	8x44
					MĚŘÍTKO:	1:100
					ČÍSLO SOUPRAVY:	
					ČÍSLO PŘÍLOHY:	
						D.1.5.1.