
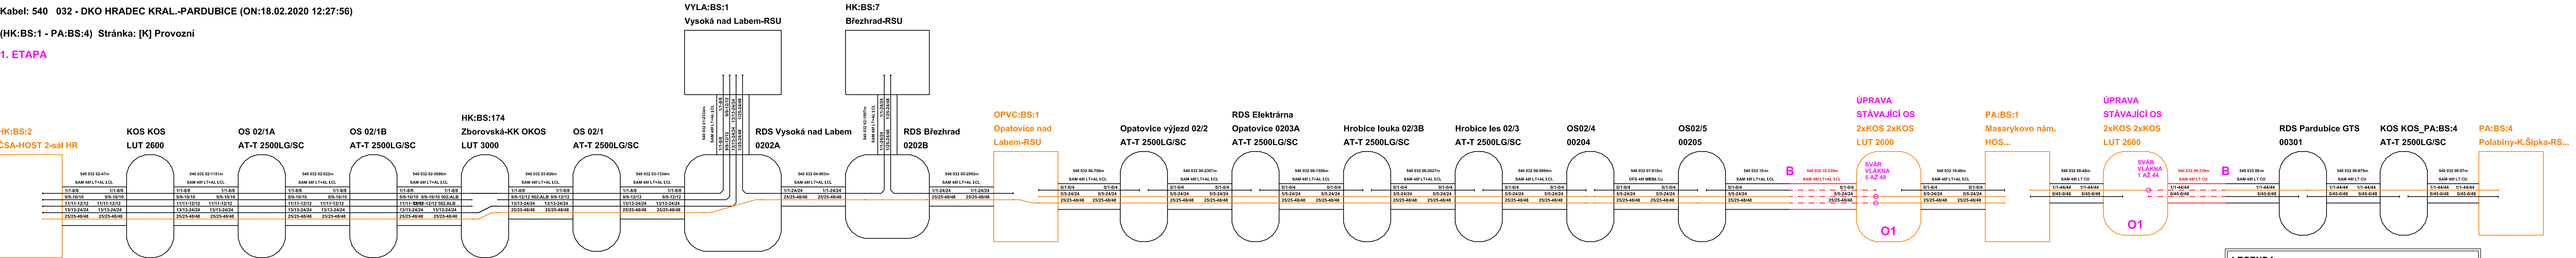


## 1. ETAPA

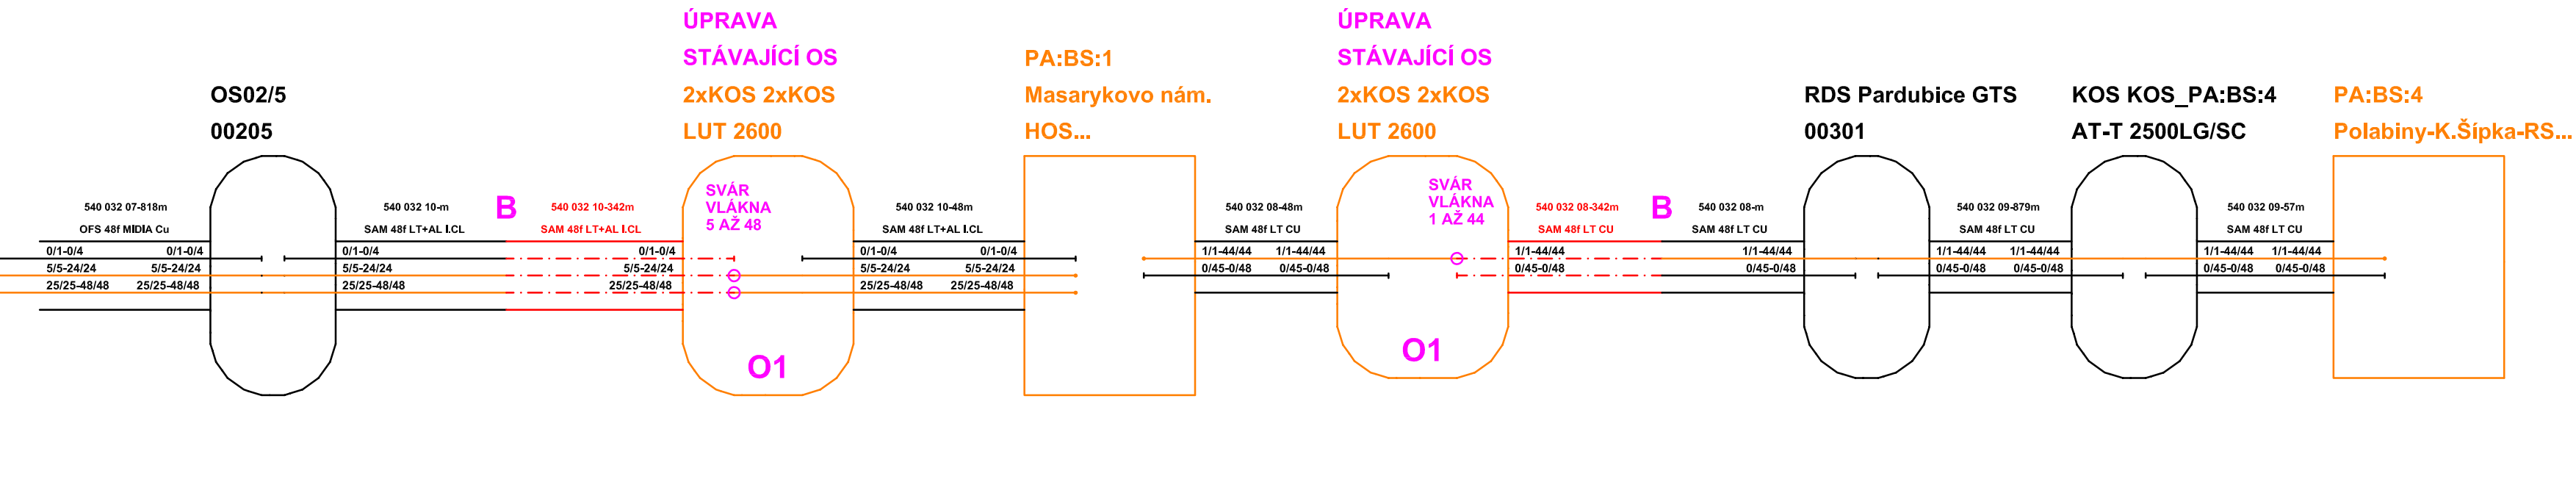

## 2. ETAPA

[illegible]

ODF144 E2000/APC - 1  
540 032

1	- 48	540 032 001
49	- 56	540 032 002
57	- 60	502 ALB 001
61	- 72	540 032 002
73	- 96	540 032 010

pozice kabel úšek směr

1	- 48	540 032 001 HK:
49	- 56	540 032 061 VY
57	- 60	502 ALB 001 HK
61	- 72	540 032 061 VY
73	- 96	540 032 010 PA





ODF144 E2000/APC - 3  
540 032,540 012  
5 -24 540 032 010  
25 -48 540 032 002  
pozice kabel úsek směr  
5 -24 540 032 006 OPVC:BS:  
25 -48 540 032 002 HK:BS:2

[illegible]

ODF144 E2000/APC - 1  
540 032  
1 - 44 540 032 009  
pozice kabel úsek směr  
1 - 44 540 032 008 PA:BS:1




1 7 19 25 31 37 43 49 55 61 67

4.5 5.5 6.5 7.5 8.5

2 8 20 26 32 38 44 50 56 62 68

3 9 21 27 33 39 45 51 57 63 69

4 10 22 28 34 40 46 52 58 64 70

5 11 23 29 35 41 47 53 59 65 71

6 12 18 24 30 36 42 48 54 60 66 72


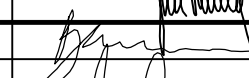


73 79 85 91 97 103 109 115 121 127 133 139

78 84 90 96 102 108 114 120 126 132 138 144

**LEGENDA :**

- projektovaný telekomunikační kabel
- - - přeložený telekomunikační kabel
- . - . překládaný telekomunikační kabel
- . . . rušený telekomunikační kabel
- stávající telekomunikační kabel
- stávající telekomunikační kabel mající vztah k přeložce

SOUŘADNICOVÝ SYSTÉM: S-JTS  
VÝŠKOVÝ SYSTÉM: BpV

HLAVNÍ PROJEKTANT:		FÖRSTEROVA 175, 566 01 VYSOKÉ MYTO EMAIL: MDS@MDSPROJEKT.CZ			
INC. JAN BURSA					
ZPRACOVAL:	BULENA PETR				
ZODP. PROJEKTANT:	ING. STANISLAV MARHOLD			<b>CTI PROJEKT</b>	
TECHNICKÁ KONTROLA:	ING. STANISLAV MARHOLD			V. Nezvala 1329, 565 01 Choceň tel: 604 234 069, e-mail: projekt@ctiprojekt.cz	
KRAJ: PARDUBICKÝ	OKRES: PARDUBICE	OBC: PARDUBICE		STUPEŇ:	PPPS
INVESTOR: SPRÁVA A ÚDRŽBA SILNIC PARDUBICKÉHO KRAJE				ZAK. Č.:	2208–20–4
AKCE:				ARCH. Č.:	2208
<b>MOST EV.Č. 324–018 P. WONKY, PARDUBICE</b>  <b>SO 454 - SDĚLOVACÍ VEDENÍ CETIN A.S.</b>				DATUM:	08/2021
				FORMAT:	6A4
				MĚŘÍTKO:	---
OBSAH:				ČÍSLO SOUPRAVY:	ČÍSLO PŘÍL. VÝKRESU:
<b>SCHEMA ZAPOJENÍ - 1. A 2. ETAPA</b> <b>SCHEMA ROZVLÁKNĚNÍ DOK 502 032</b>				<b>D.14.11.</b>	

**S0454**  
**PDPS**