



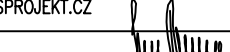

POLE 2.
KOLM.

PŘÍČNÝ ŘEZ KOLMÝ – STŘED 2. POLE
1:100

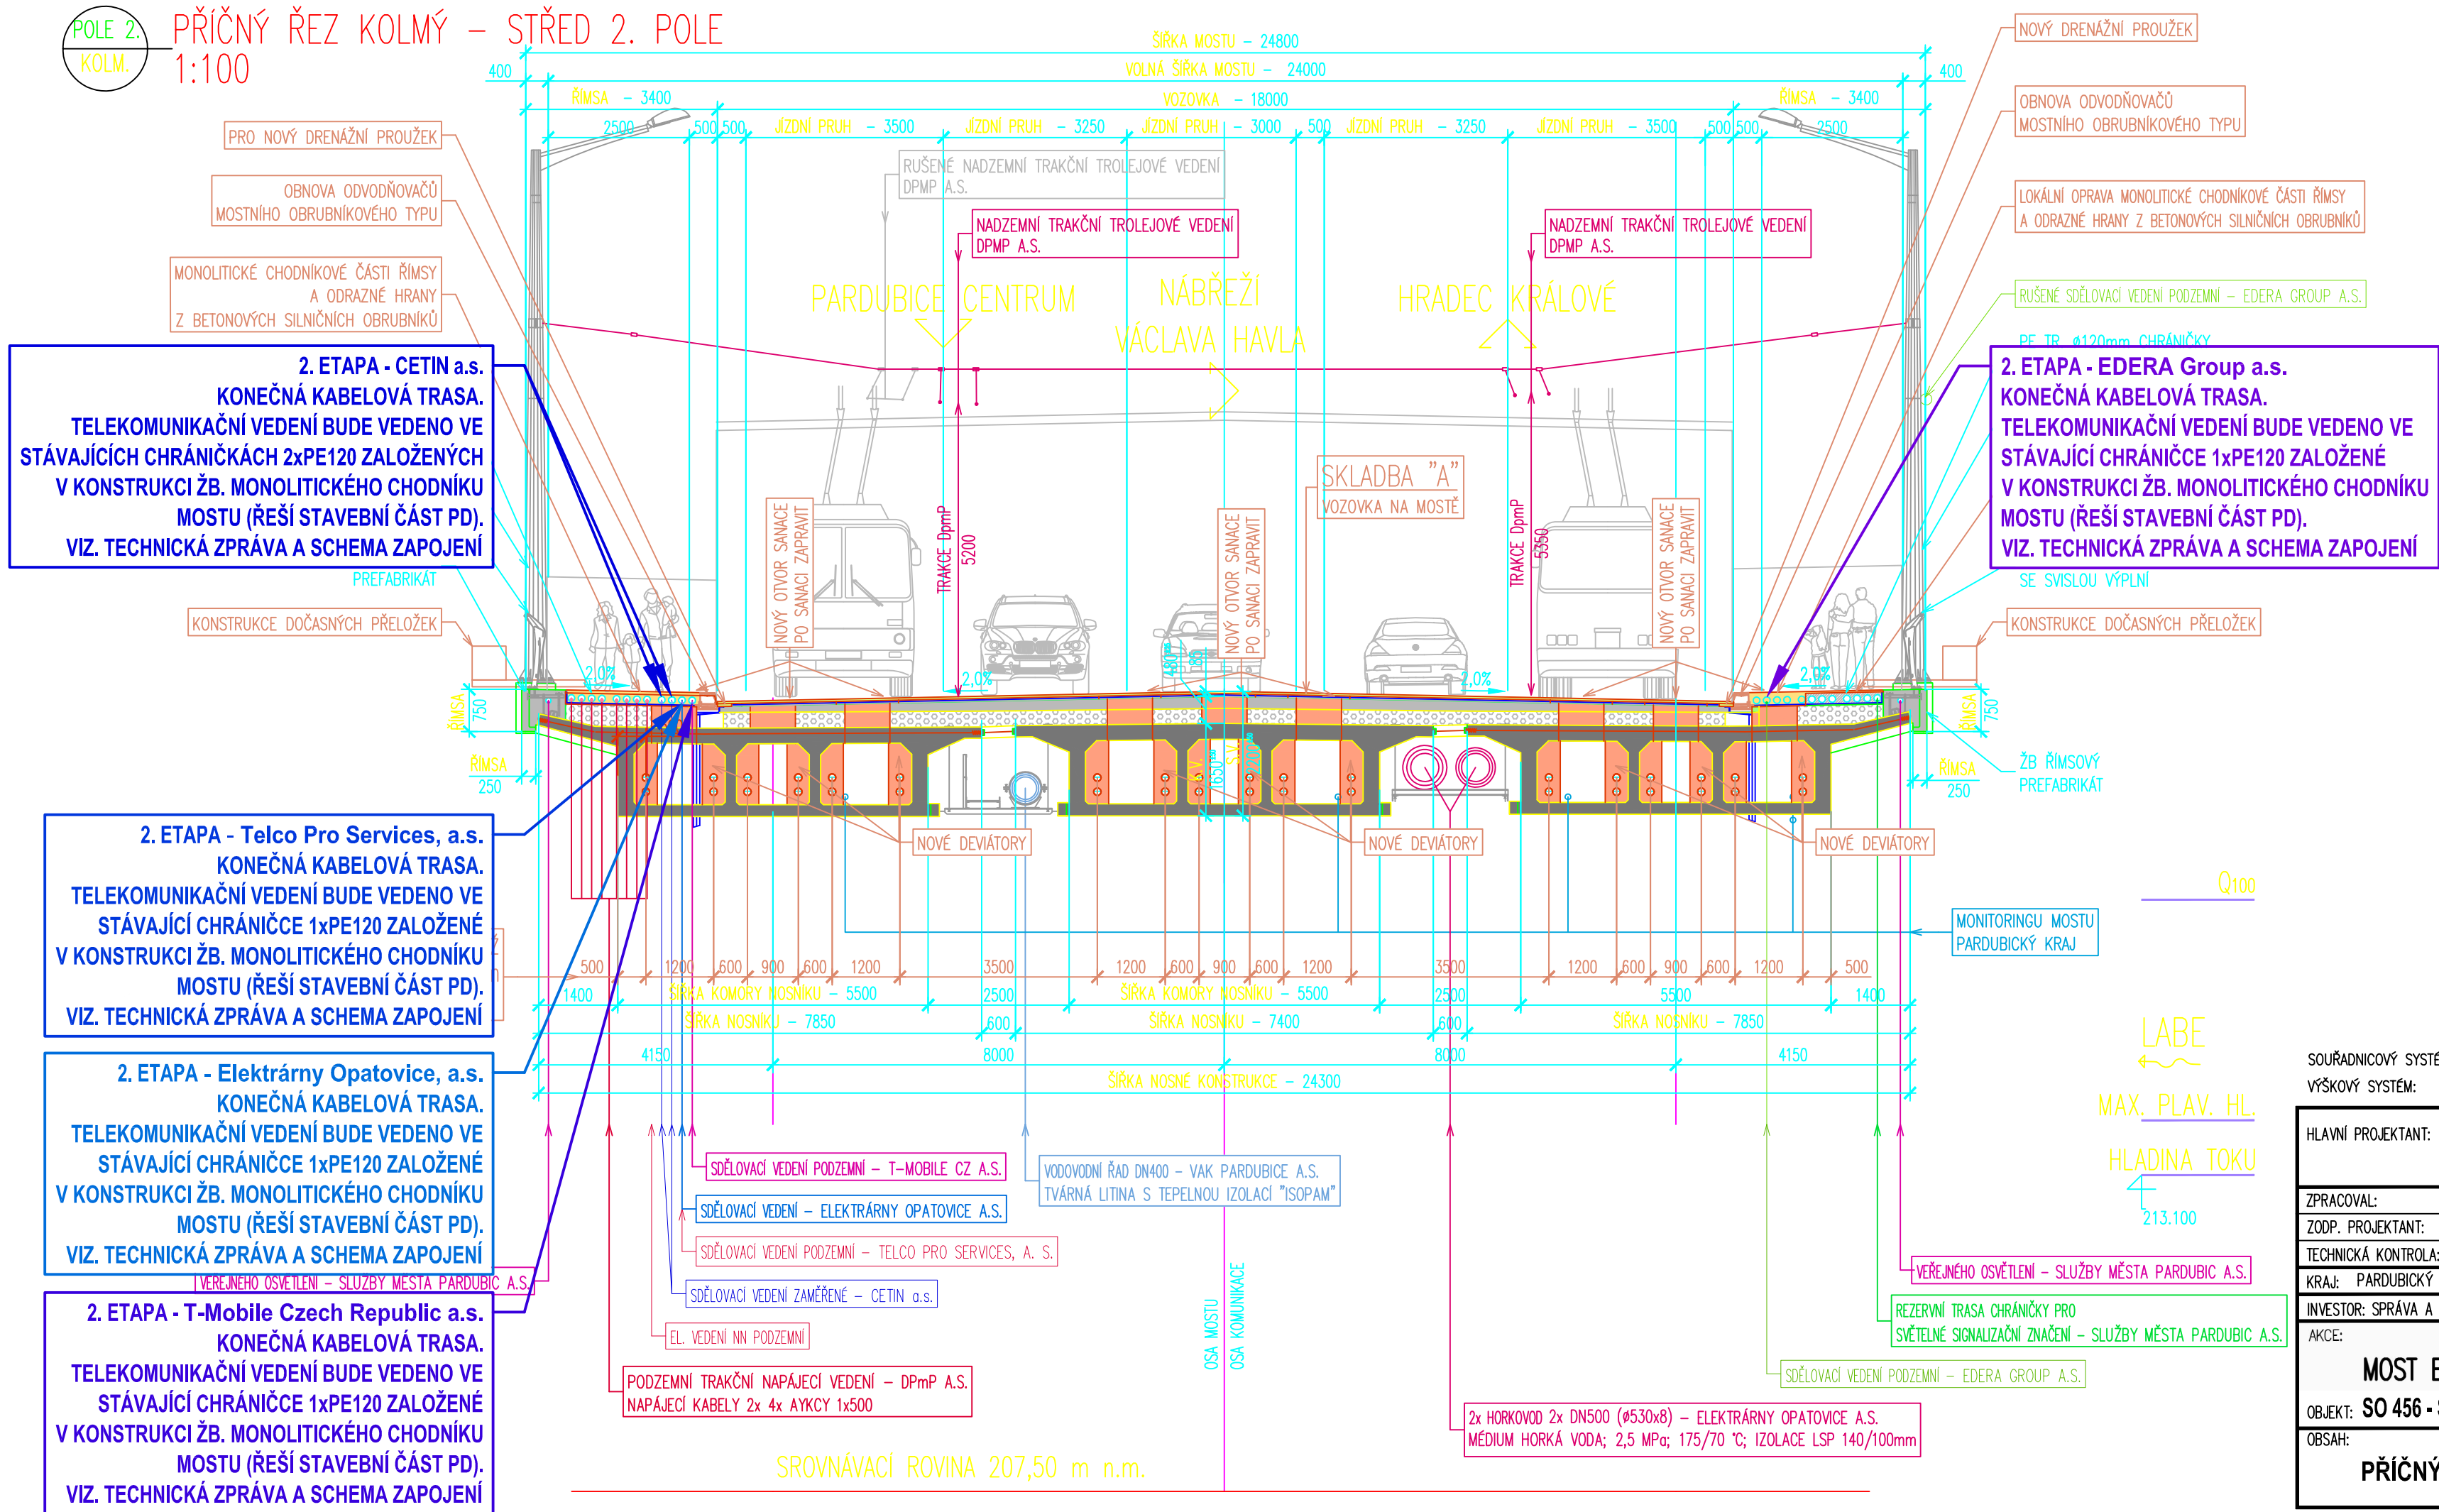

SO456
PDPS

SOUŘADNICOVÝ SYSTÉM: S-JTSK
VÝŠKOVÝ SYSTÉM: BpV

HLAVNÍ PROJEKTANT:	FÖRSTEROVA 175, 566 01 VYSOKÉ MÝTO EMAIL.: MDS@MDSPROJEKT.CZ		
	ING. JAN BURSA		
ZPRACOVAL:	BULENA PETR		<div>Ing. Stanislav Marhold CTI PROJEKT V. Nezvala 1329, 565 01 Choceň tel: 604 234 069, e-mail: projekt@ctiprojekt.cz</div>
ZODP. PROJEKTANT:	ING. STANISLAV MARHOLD		
TECHNICKÁ KONTROLA:	ING. STANISLAV MARHOLD		
KRAJ: PARDUBICKÝ	OKRES: PARDUBICE	OBEC: PARDUBICE	STUPEŇ: PDPS
INVESTOR: SPRÁVA A ÚDRŽBA SILNIC PARDUBICKÉHO KRAJE			ZAK. Č.: 2208–20–4
AKCE: MOST EV.Č. 324–018 P. WONKY, PARDUBICE			ARCH. Č.: 2208
			DATUM: 08/2021
			FORMÁT: 3A4
			MĚŘITKO: 1:100
			ČÍSLO SOUPRAVY: ČÍSLO PŘÍL. VÝKRESU: D.16.4.
OBJEKT: SO 456 - SDĚLOVACÍ VEDENÍ ELEKTRÁRNY OPATOVICE, A.S.			
OBSAH: PŘÍČNÝ ŘEZ MOSTU			