


HORNÍ ČERMNÁ

LANŠKROUN

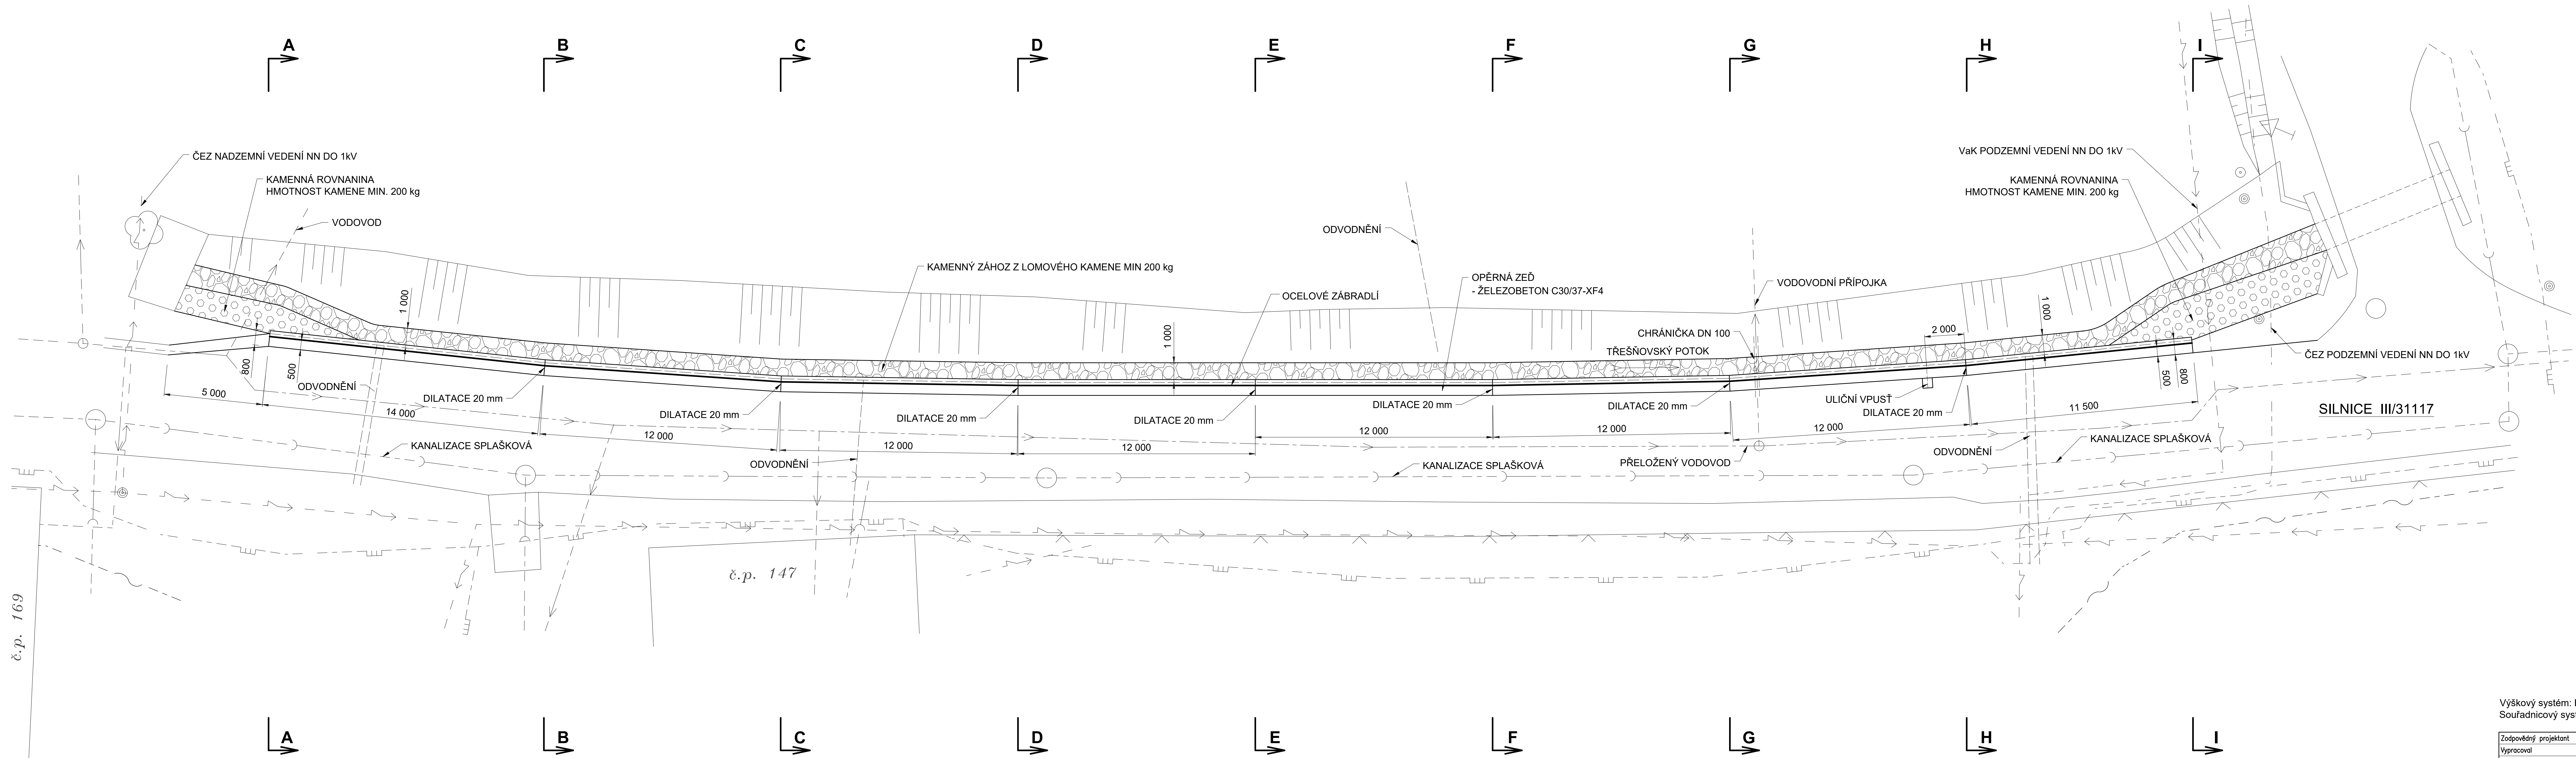

Výškový systém: BpV Souřadnicový systém: JTSK			
Zodpovědný projektant:	Ing. Pavel Starý		
Vypracoval:	Ing. Pavel Starý		Ing. Pavel Starý Věnov. 28
Kreslil:	Ing. Pavel Starý		592 44 Věnov. tel.: 774602464
Kraj: Pardubický	Okres: Ústí nad Orlicí	Obec: Horní Třešňovec	
Investor: Správa a údržba silnic Pardubického kraje			
Akce:		Datum:	VII. 2022
		Formát:	14x A4
		Měřítko:	1:100
		Stupeň:	POPS
		Č. zakázky:	
Příloha:	Půdorys	Č. přílohy:	2
		Č. výkresu:	2