



DÍL 5

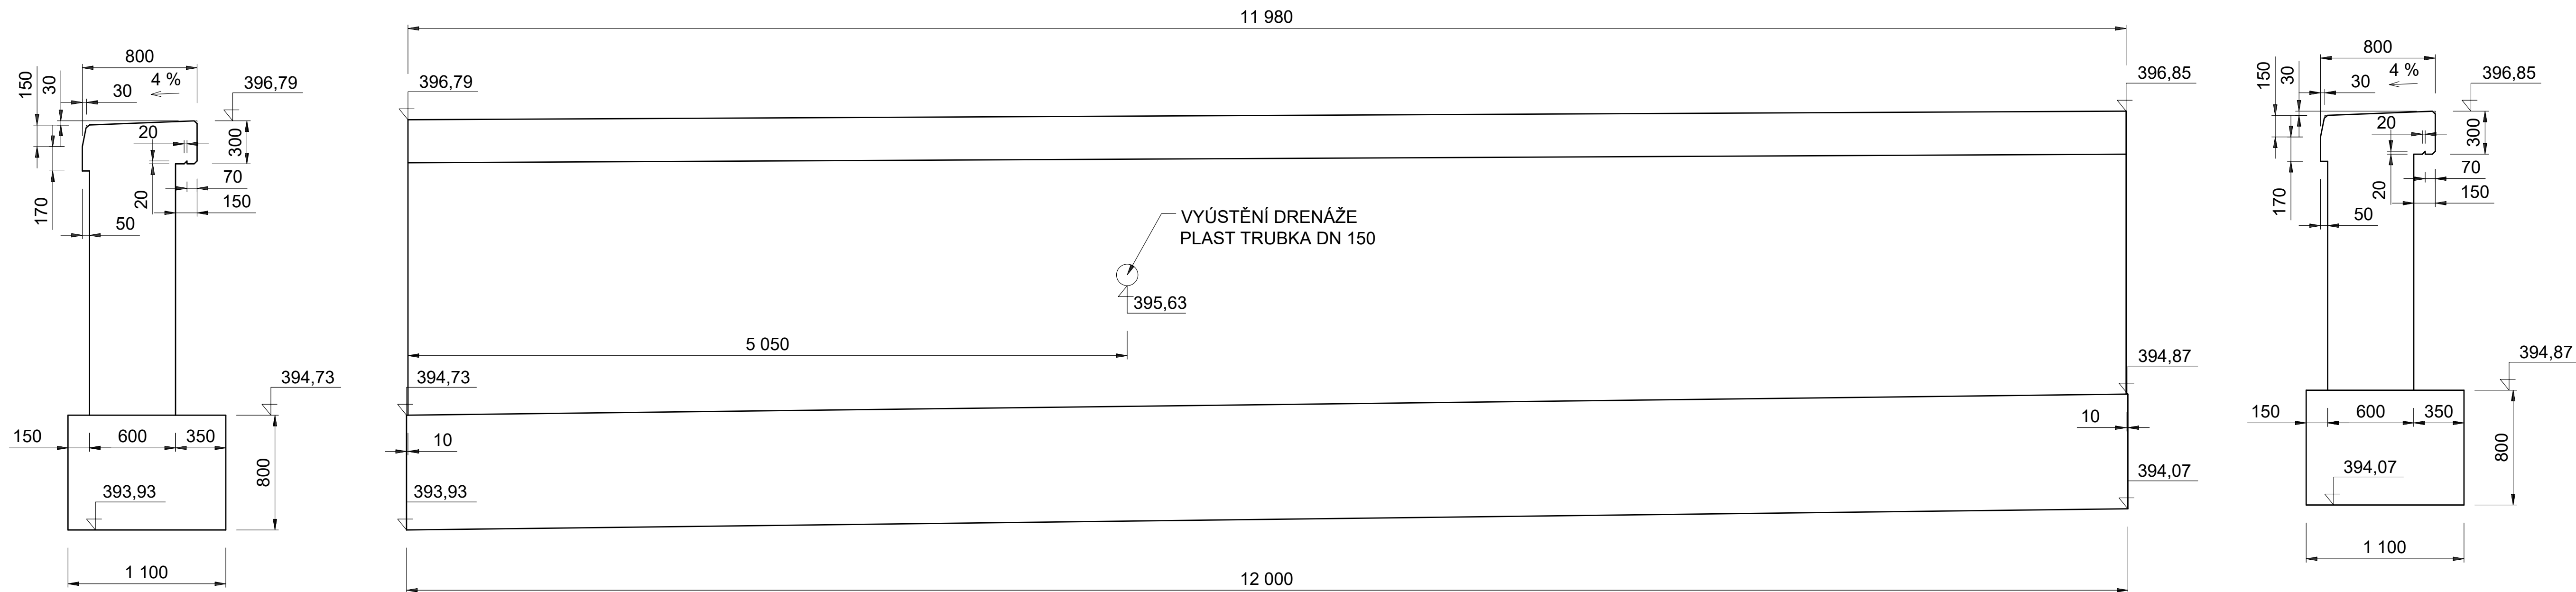

DÍL 6

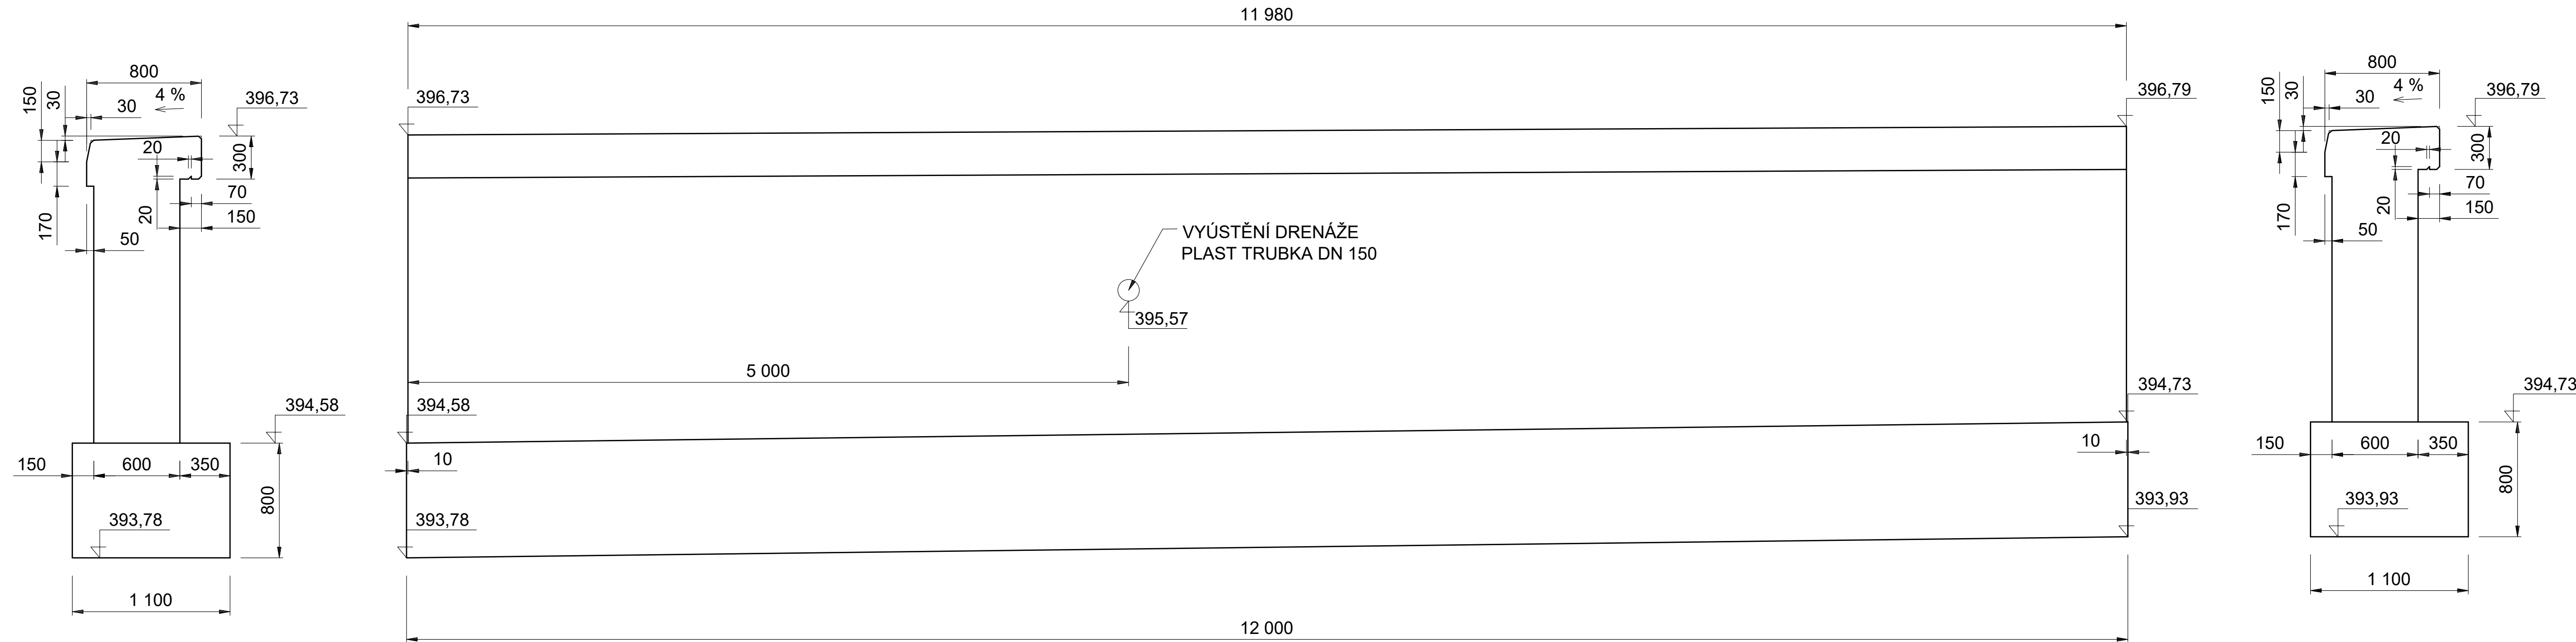

BETON C30/37-XF4
C25/30-XF3 ZÁKLAD
VÝZTUŽ 10 505

Výškový systém: BpV
Souřadnicový systém: JTSK

Zodpovědný projektant	Ing. Pavel Starý		
Vypracoval	Ing. Pavel Starý		Ing. Pavel Starý
Kreslil	Ing. Pavel Starý		Věcov 98
Kraj: Pardubický	Okres: Ústí nad Orlicí	Obec: Horní Třešňovec	592 44 Věcov
Investor: Správa a údržba silnic Pardubického kraje			tel.: 774602464
Akce:		Datum	VIII. 2022
		Formát	10x A4
		Měřítko	1:25
		Stupeň	PDPS
Příloha:		Č. zakázky	
		Č. přílohy: 2.	Č. výkresu: 8.