



DÍL 7

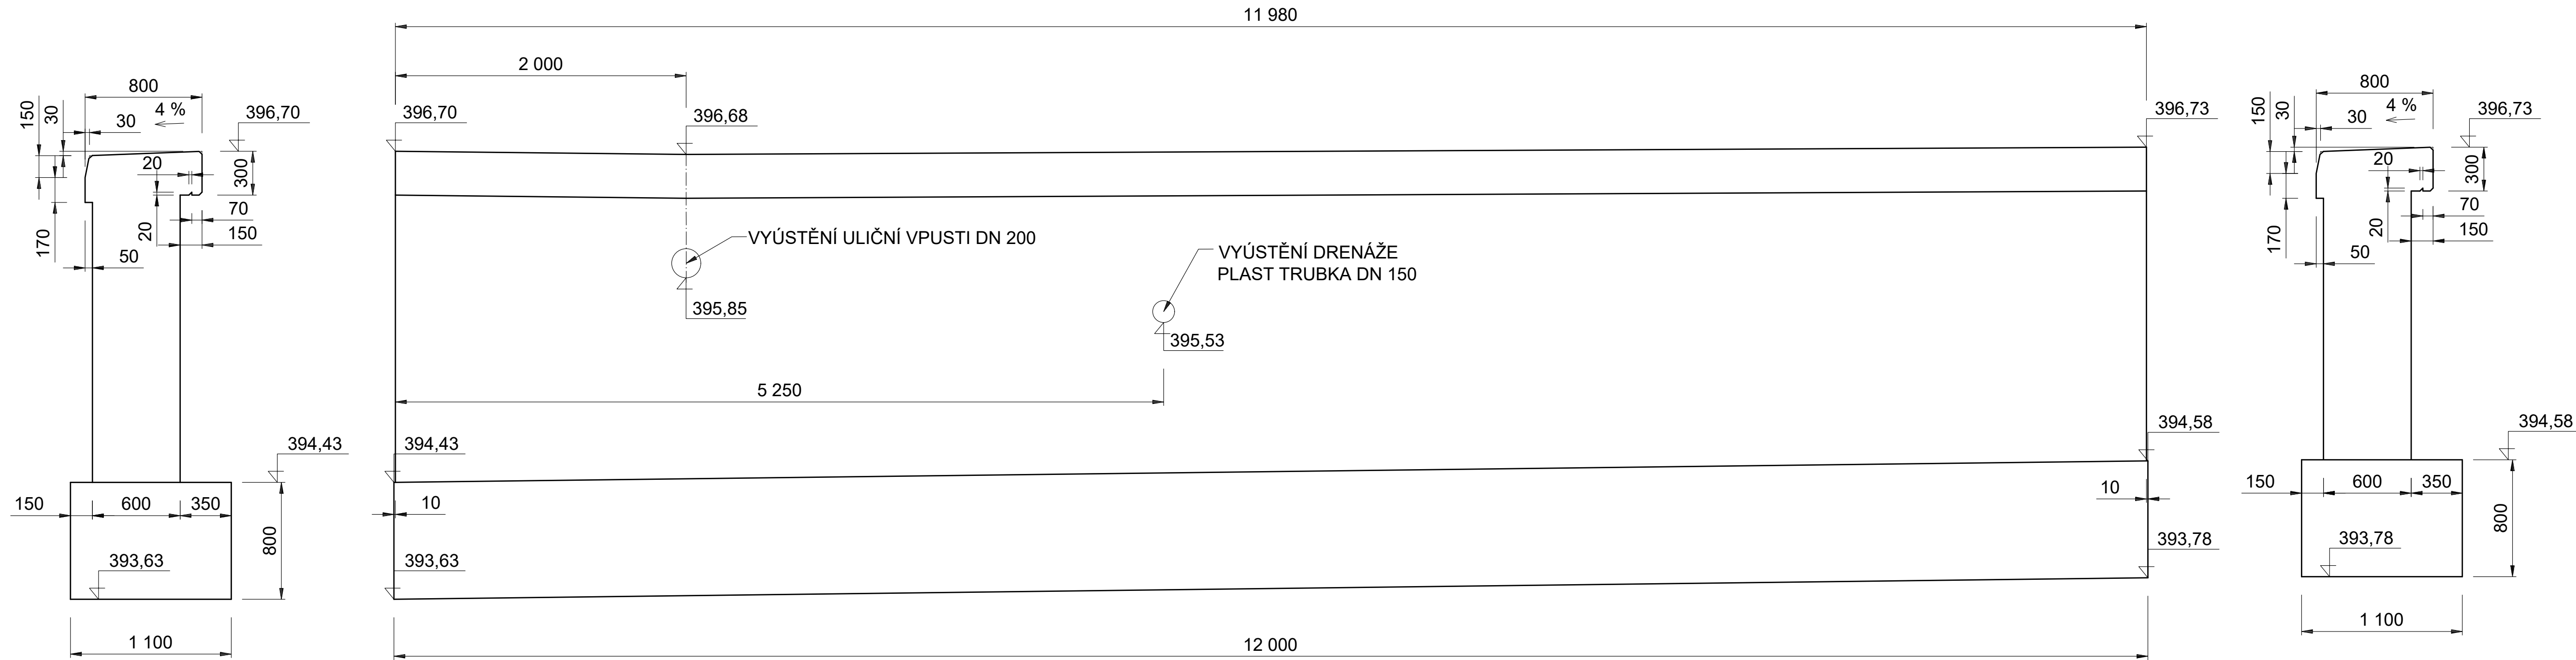

DÍL 8

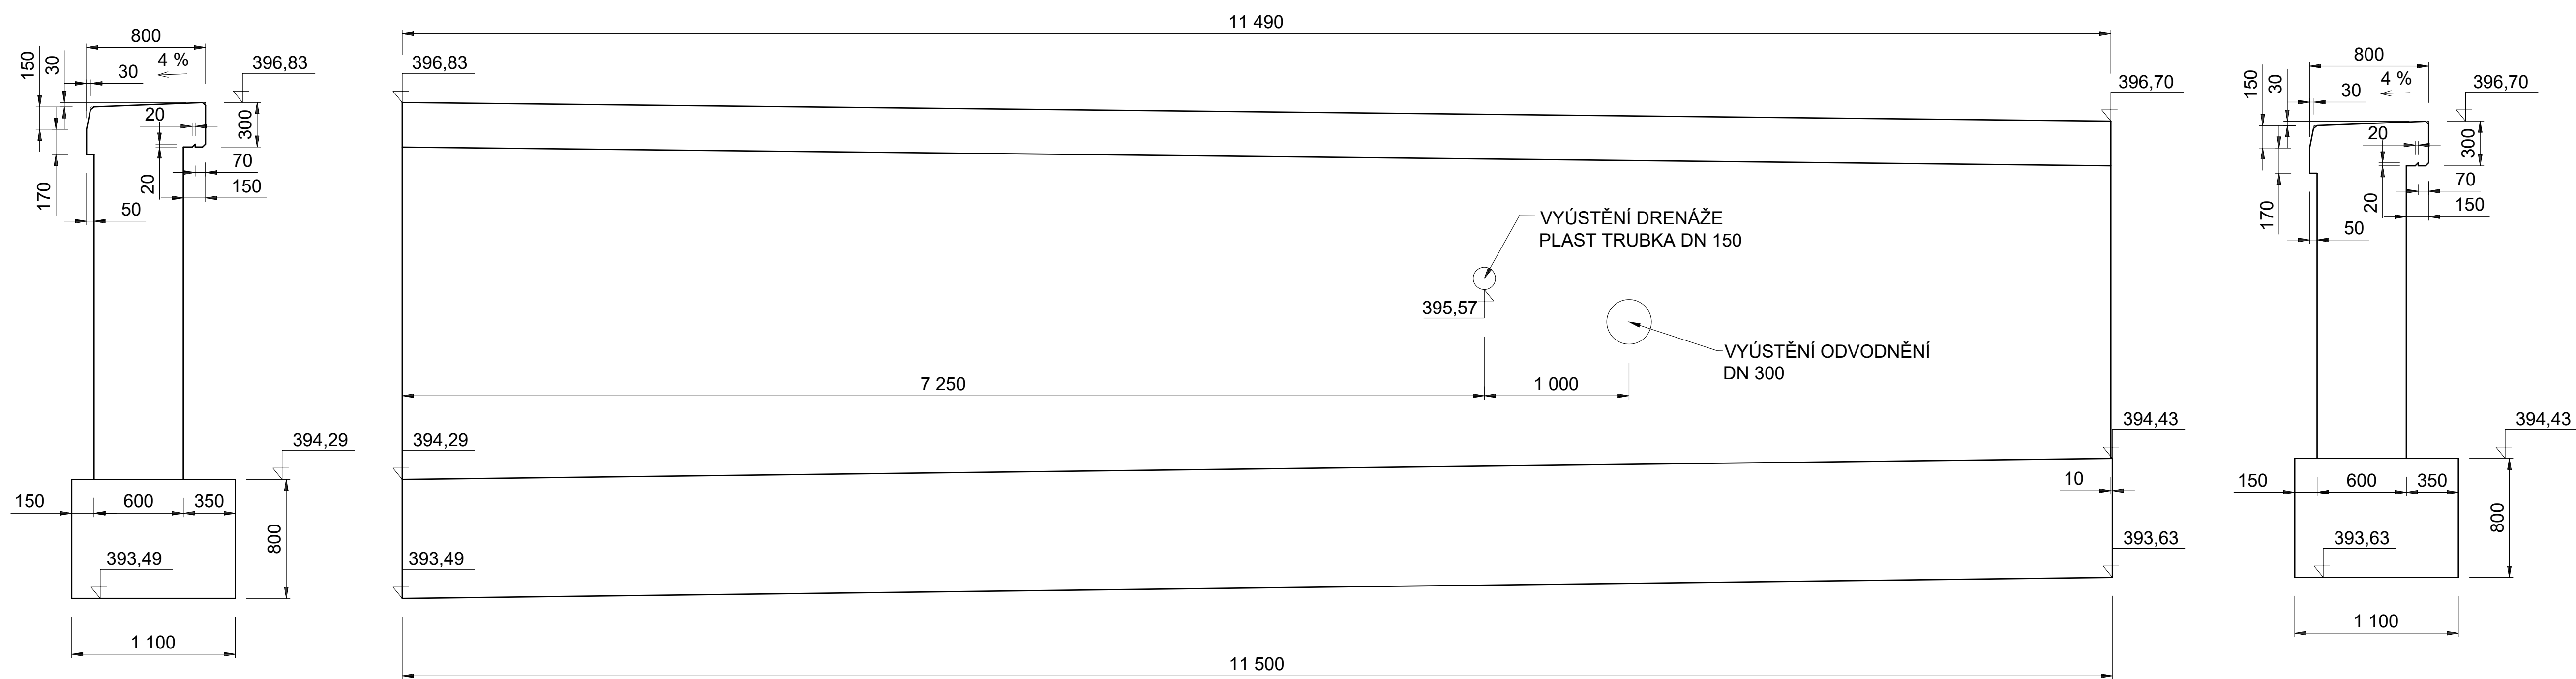

BETON C30/37-XF4  
C25/30-XF3 ZÁKLAD  
VÝZTUŽ 10 505

Výškový systém: BpV  
Souřadnicový systém: JTSK

Zodpovědný projektant	Ing. Pavel Starý		
Vypracoval	Ing. Pavel Starý		
Kreslil	Ing. Pavel Starý		
Kraj: Pardubický	Okres: Ústí nad Orlicí	Obec: Horní Třešňovec	
Investor: Správa a údržba silnic Pardubického kraje			
Akce:		Datum	VIII. 2022
Opěrná zed III/31117 Horní Třešňovec		Formát	10x A4
		Měřítko	1:25
		Stupeň	PDPS
		Č. zakázky	
Příloha:		Č. přílohy:	Č. výkresu:
Výkres tvaru – díl 7, 8		2.	9.