

SDRUŽENÝ SITUAČNÍ VÝKRES – řada SO 101-SO 105

LEGENDA

inženýrské sítě stávající

elektro

vedení NN podzemní

vedení VN podzemní

sčítací vedení

veřejné osvětlení

voda+kanalizace

kanalizace bez rozlišení

vodovod

plyn

plyn NTL

inženýrské sítě nové

SO 401 - veřejné osvětlení

kanalizační přípojka DN 150

drenáž DN 150

LEGENDA

komunikace

asfaltová vozovka

TECHNOLOGIE T1

asfaltová vozovka

TECHNOLOGIE T2

sčítací vedení

napojení komunikace

ACO 11+, tl. 40 mm

dláždění plochy

bet. dlažba 200x100x60 mm šedá

pochodní sklada

bet. dlažba 200x100x80 mm šedá

zpevněná sklada

bet. dlažba 200x200x80 mm šedá

zpevněná sklada

žulová dlažba drobná

skladební schéma kroužkové

žulová dlažba drobná

skladební schéma řádek

žulová dlažba mozaika

skladební schéma kroužkové

předlážďení stávající

skladební schéma kroužkové

předlážďení stávající

betonová dlažba zámková

hmotové prvky pro nevidomé

bet. dlažba/umělý kámen

obruby

obruha silniční 150x250x1000 mm

pochodní sklada

obruha žulová OP 3 250x200 mm

podská +10 cm

obruha žulová nájezdová

podská +5 cm

obruha snížená

podská +2 cm, +0 cm

obruha přechodová

žulová/silniční

dvojlínka ze žul. dlažby 8/10

ostatní

ohumusování a osetí

tl. 150 mm

nová výška

+2 cm


výška podsádky obruby

katastrální hranice


napojení na stáv. terén

vdz

bílá barva předznačení + plast

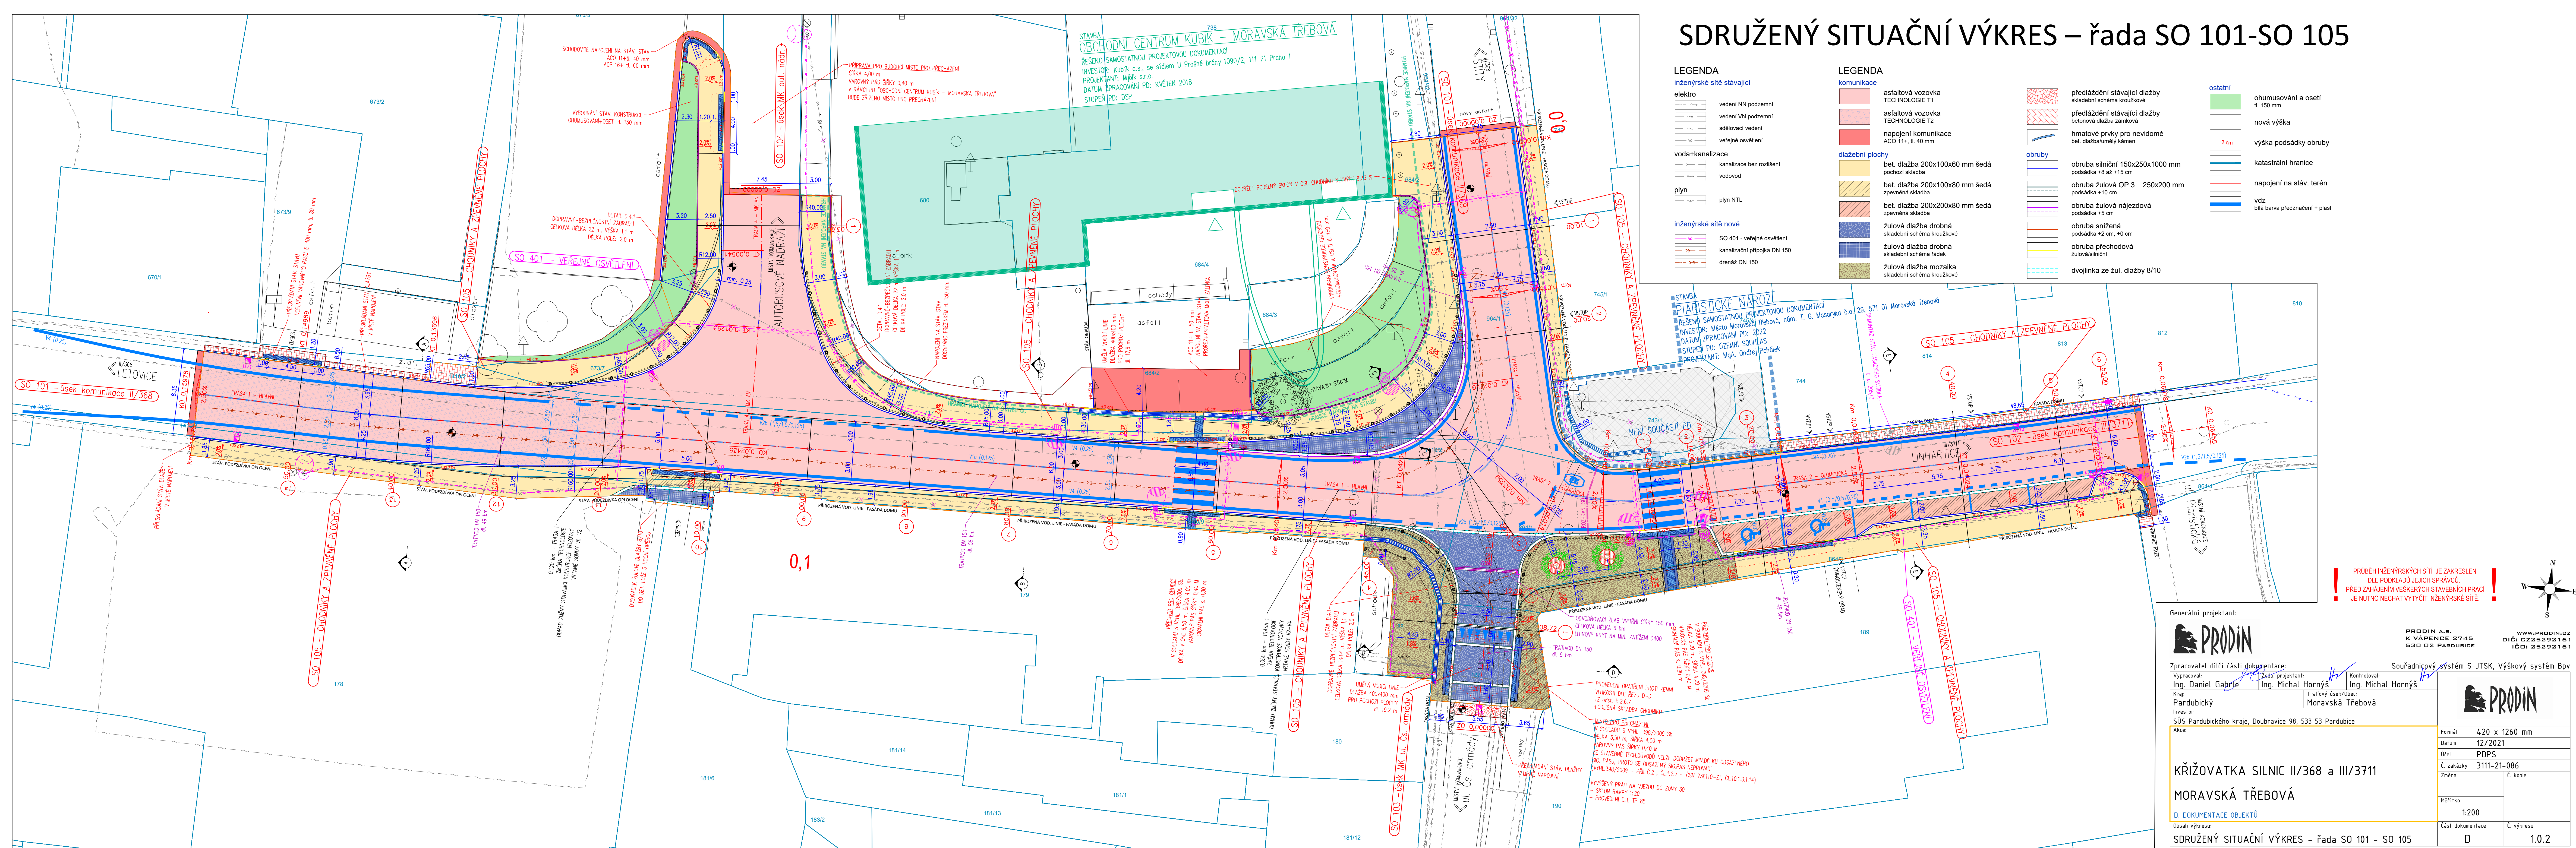

! PRŮBĚH INŽENÝRSKÝCH SÍTÍ JE ZAKRESLEN DLE PODKLADŮ JEJICH SPRÁVCE. PŘED ZAČETÍM VEŠKERÝCH STAVEBNÍCH PRACÍ JE NUTNO NECHAT VYTÝČIT INŽENÝRSKÉ SÍTĚ. !

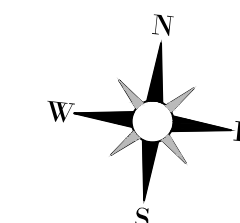

Generální projektant:

PRODIN

Zpracovatel dílčí části dokumentace:

Vypracoval: Ing. Daniel Gabriel

Zašel projektant: Ing. Michal Hornýš

Kontrola: Ing. Michal Hornýš

Investor: SÚS Pardubického kraje, Doubravice 98, 533 53 Pardubice

Formát: 420 x 1260 mm

Datum: 12/2021

Účel: PDPS

Č. zakázky: 3111-21-086

Změna: Č. kopie

Měřítko: 1:200

Část dokumentace: D

Č. výkresu: 1.0.2

KŘÍŽOVATKA SILNIC II/368 a III/371

MORAVSKÁ TŘEBOVÁ

D. DOKUMENTACE OBJEKTŮ

Obsah výkresu: SDRUŽENÝ SITUAČNÍ VÝKRES – řada SO 101 – SO 105