


SITUACE – VÝŠKOVÉ ŘEŠENÍ 1:200

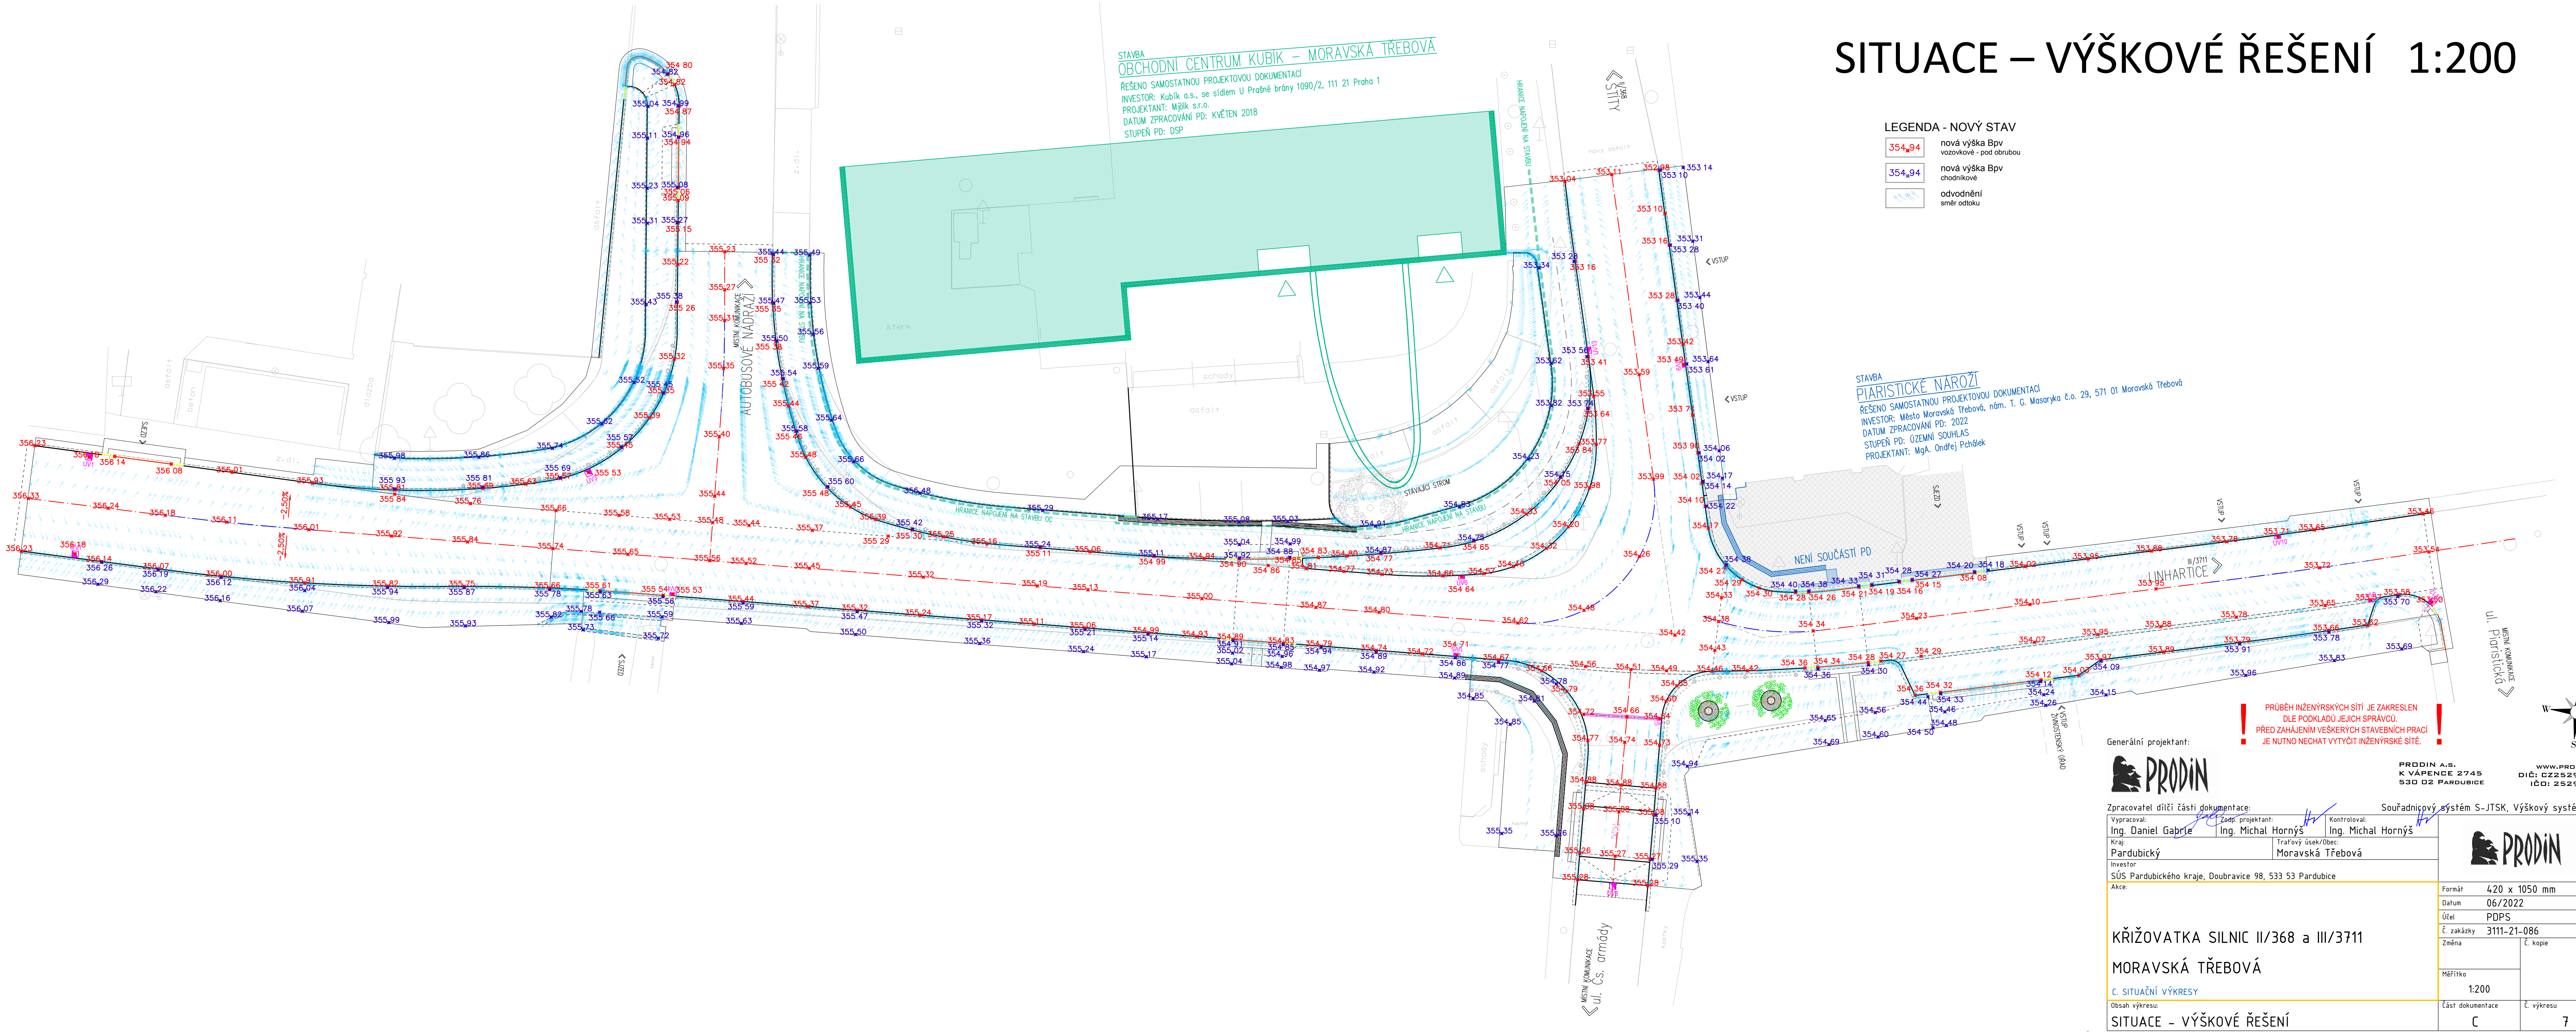

Generální projektant:

PRODIN

PRODIN A.S.
K VÁPENEC 2745
530 02 PARDUBICE

www.prodin.cz
DIČ: CZ25292161
IČO: 25292161

Zpracovatel dílčí části dokumentace:

Vypracoval: Ing. Daniel Gabriel
Kraj: Pardubický
Investor: SÚS Pardubického kraje, Doubravice 98, 533 53 Pardubice

Zodp. projektant: Ing. Michal Hornýš
Traťový úsek/Obec: Moravská Třebová

Kontroloval: Ing. Michal Hornýš

Souřadnicový systém S-JTSK, Výškový systém Bpv

PRODIN

Formát	420 x 1050 mm
Datum	06/2022
Účel	PDPS
Č. zakázky	3111-21-086
Změna	Č. kopie
Měřítko	1:200
Obsah výkresu:	Část dokumentace
SITUACE – VÝŠKOVÉ ŘEŠENÍ	7