


SITUACE – VYTYČOVACÍ 1:250

INFORMACE O BODECH				INFORMACE O BODECH				INFORMACE O BODECH				INFORMACE O BODECH				INFORMACE O BODECH				INFORMACE O BODECH			
ČÍSLO BODU	X	Y	Z	ČÍSLO BODU	X	Y	Z	ČÍSLO BODU	X	Y	Z	ČÍSLO BODU	X	Y	Z	ČÍSLO BODU	X	Y	Z	ČÍSLO BODU	X	Y	Z
1	-587314.97	-1098718.54	353.04	45	-587389.45	-1098744.82	355.58	93	-587407.67	-1098750.38	355.82	140	-587307.58	-1098717.64	352.98	180	-587313.49	-1098760.48	354.72	221	-587301.02	-1098749.89	354.29
2	-587314.16	-1098724.82	353.16	46	-587394.42	-1098744.43	355.66	94	-587401.65	-1098750.40	355.75	141	-587311.29	-1098717.98	353.11	181	-587307.52	-1098760.81	354.64	222	-587287.41	-1098758.98	354.36
3	-587313.13	-1098732.31	353.41	48	-587401.15	-1098743.88	355.76	96	-587394.91	-1098750.52	355.66	142	-587309.13	-1098733.73	353.59	182	-587310.10	-1098760.66	354.66	223	-587295.43	-1098753.92	354.34
4	-587312.71	-1098735.43	353.55	49	-587407.11	-1098743.15	355.84	98	-587390.96	-1098750.73	355.61	143	-587308.00	-1098741.96	353.99	183	-587311.02	-1098771.63	355.27	224	-587285.42	-1098758.74	354.32
5	-587312.51	-1098739.23	353.77	51	-587385.59	-1098710.05	354.80	99	-587385.97	-1098751.10	355.54	144	-587309.12	-1098748.05	354.26	184	-587310.73	-1098768.14	355.08	225	-587277.49	-1098757.76	354.12
6	-587313.04	-1098742.65	353.98	52	-587385.07	-1098710.91	354.82	100	-587385.19	-1098751.03	355.53	145	-587306.32	-1098754.25	354.42	185	-587310.55	-1098766.05	354.88	226	-587268.44	-1098750.60	353.95
7	-587314.71	-1098745.71	354.20	53	-587384.72	-1098712.58	354.87	102	-587379.68	-1098751.59	355.44	146	-587313.48	-1098752.29	354.48	186	-587310.27	-1098762.68	354.74	227	-587274.50	-1098757.39	354.03
8	-587316.45	-1098747.41	354.32	54	-587384.74	-1098715.03	354.94	104	-587374.57	-1098751.98	355.37	147	-587318.68	-1098753.29	354.62	187	-587300.60	-1098757.04	354.42	228	-587272.79	-1098756.17	353.97
9	-587319.03	-1098748.84	354.46	55	-587384.77	-1098719.03	355.06	105	-587370.71	-1098752.28	355.32	148	-587329.60	-1098752.45	354.80	188	-587296.08	-1098756.83	354.36	229	-587267.83	-1098755.56	353.89
10	-587321.34	-1098749.39	354.57	56	-587384.78	-1098720.03	355.09	106	-587334.58	-1098752.06	355.24	149	-587334.58	-1098752.06	354.87	189	-587295.08	-1098756.76	354.34	230	-587261.85	-1098754.81	353.79
11	-587323.11	-1098749.65	354.64	57	-587384.80	-1098721.77	355.15	108	-587360.89	-1098753.04	355.17	150	-587343.56	-1098751.37	355.00	190	-587291.09	-1098756.40	354.28	231	-587254.85	-1098753.86	353.66
12	-587324.59	-1098749.58	354.66	58	-587384.82	-1098725.06	355.22	109	-587356.75	-1098753.36	355.11	151	-587352.53	-1098750.68	355.13	191	-587290.10	-1098756.29	354.27	232	-587251.77	-1098753.44	353.62
13	-587329.37	-1098749.46	354.73	59	-587384.86	-1098728.02	355.26	110	-587356.52	-1098753.67	355.06	152	-587356.52	-1098750.37	355.19	192	-587286.93	-1098755.90	354.29	233	-587334.38	-1098748.14	354.83
14	-587332.37	-1098749.22	354.77	60	-587385.09	-1098732.50	355.32	111	-587347.78	-1098754.05	354.99	153	-587365.49	-1098749.68	355.32	193	-587277.99	-1098754.80	354.07	234	-587332.14	-1098748.03	354.80
15	-587335.35	-1098748.99	354.81	61	-587385.94	-1098735.19	355.35	112	-587343.94	-1098754.35	354.93	154	-587374.47	-1098748.98	355.45	194	-587273.03	-1098754.19	353.95	235	-587329.47	-1098747.84	354.77
16	-587336.63	-1098748.22	354.85	62	-587387.06	-1098737.15	355.39	113	-587341.13	-1098754.57	354.89	155	-587379.45	-1098748.60	355.52	195	-587268.07	-1098753.58	353.88	236	-587324.81	-1098747.38	354.71
17	-587340.64	-1098748.25	354.90	63	-587389.21	-1098739.48	355.45	114	-587337.14	-1098754.87	354.83	156	-587382.31	-1098748.38	355.56	196	-587262.11	-1098752.82	353.78	237	-587322.15	-1098746.85	354.65
18	-587338.34	-1098748.76	354.86	64	-587394.06	-1098741.91	355.57	115	-587334.16	-1098755.10	354.79	157	-587388.74	-1098747.88	355.65	197	-587255.12	-1098751.91	353.65	238	-587318.02	-1098744.71	354.33
19	-587343.38	-1098748.21	354.94	65	-587391.85	-1098741.45	355.53	116	-587329.83	-1098755.44	354.74	158	-587394.67	-1098747.43	355.74	198	-587246.95	-1098747.70	353.54	239	-587315.27	-1098741.83	354.05
20	-587347.31	-1098748.04	354.99	66	-587396.79	-1098742.35	355.63	117	-587326.18	-1098755.72	354.72	159	-587401.39	-1098746.91	355.84	199	-587251.52	-1098751.46	353.57	240	-587313.87	-1098739.18	353.84
22	-587352.37	-1098747.68	355.06	67	-587400.17	-1098742.69	355.69	118	-587323.48	-1098755.81	354.71	160	-587407.37	-1098746.44	355.92	200	-587249.28	-1098751.05	353.58				
24	-587356.29	-1098747.38	355.11	69	-587407.10	-1098742.82	355.81	119	-587320.20	-1098756.18	354.67	161	-587413.88	-1098745.94	356.01	201	-587246.70	-1098751.65	353.50				
25	-587360.48	-1098747.05	355.16	70	-587413.58	-1098742.28	355.93	121	-587313.36	-1098756.71	354.56	162	-587420.32	-1098745.35	356.11	203	-587247.40	-1098744.70	353.46				
26	-587363.91	-1098746.51	355.25	71	-587419.92	-1098741.42	356.01	122	-587309.79	-1098756.94	354.51	163	-587425.19	-1098744.81	356.18	204	-587278.36	-1098751.82	354.10				
27	-587366.37	-1098745.97	355.30	73	-587424.70	-1098740.78	356.08	123	-587306.97	-1098757.04	354.49	164	-587429.67	-1098744.26	356.24	205	-587255.96	-1098745.96	353.65				
28	-587369.26	-1098745.13	355.39	74	-587429.16	-1098740.18	356.14	124	-587303.38	-1098757.08	354.46	165	-587435.96	-1098743.48	356.33	206	-587258.83	-1098746.51	353.71				
29	-587371.23	-1098744.15	355.45	75	-587431.18	-1098740.25	356.18	125	-587303.17	-1098755.44	354.43	166	-587316.81	-1098757.05	354.66	207	-587255.54	-1098748.94	353.72				
30	-587373.09	-1098742.61	355.48	77	-587435.45	-1098739.33	356.23	126	-587302.88	-1098753.17	354.38	167	-587314.82	-1098758.68	354.79	208	-587262.86	-1098746.89	353.78				
32	-587374.75	-1098740.24	355.48	78	-587381.13	-1098724.06	355.23	127	-587302.65	-1098751.29	354.33	168	-587313.17	-1098762.54	354.77	209	-587268.80	-1098747.62	353.88				
33	-587375.54	-1098738.19	355.46	79	-587381.13	-1098727.06	355.27	128	-587302.33	-1098748.76	354.27	169	-587313.34	-1098765.82	354.88	210	-587273.77	-1098748.24	353.95				
34	-587376.11	-1098736.21	355.44	80	-587381.14	-1098729.48	355.31	130	-587303.69	-1098745.83	354.17	170	-587313.51	-1098767.91	355.08	211	-587278.73	-1098748.85	354.02				
35	-587376.61	-1098734.06	355.42	81	-587381.22	-1098733.24	355.35	131	-587303.93	-1098744.10	354.10	171	-587313.80	-1098771.40	355.26	212	-587287.29	-1098752.92	354.23				
36	-587377.10	-1098731.10	355.38	82	-587381.56	-1098738.62	355.40	132	-587304.18	-1098742.28	354.02	172	-587313.98	-1098773.49	355.28	213	-587282.70	-1098749.34	354.08				
37	-587377.37	-1098728.11	355.35	83	-587381.92	-1098743.31	355.44	133	-587304.51	-1098739.89	353.90	173	-587308.45	-1098773.95	355.28	214	-587287.64	-1098749.95	354.15				
38	-587377.39	-1098724.22	355.32	84	-587436.50	-1098747.62	356.23	134	-587304.92	-1098736.91	353.71	174	-587308.28	-1098771.86	355.27	215	-587288.64	-1098750.07	354.16				
39	-587368.25	-1098746.45	355.29	86	-587432.27	-1098747.84	356.18	135	-587305.65	-1098732.93	353.49	175	-587307.99	-1098768.37	355.08	216	-587290.83	-1098750.34	354.19				
40	-587374.23	-1098745.99	355.37	87	-587430.19	-1098748.45	356.14	136	-587305.69	-1098731.34	353.42	176	-587307.81	-1098766.28	354.88	217	-587291.82	-1098750.46	354.21				
42	-587379.22	-1098745.61	355.44	88	-587425.73	-1098749.02	356.07	137	-587306.17	-1098727.88	353.28	177	-587307.53	-1098762.90	354.73	218	-587295.80	-1098750.87	354.26				
43	-587382.08	-1098745.39	355.48	89	-587420.77	-1098749.60	356.00	138	-587306.77	-1098723.54	353.16	178	-587307.02	-1098759.45	354.60	219	-587296.80	-1098750.88	354.28				
44	-587385.46	-1098745.12	355.53	91	-587414.21	-1098750.13	355.91	139	-587307.11	-1098721.06	353.10	179	-587306.17	-1098758.23	354.55	220	-587299.69	-1098750.53	354.30				

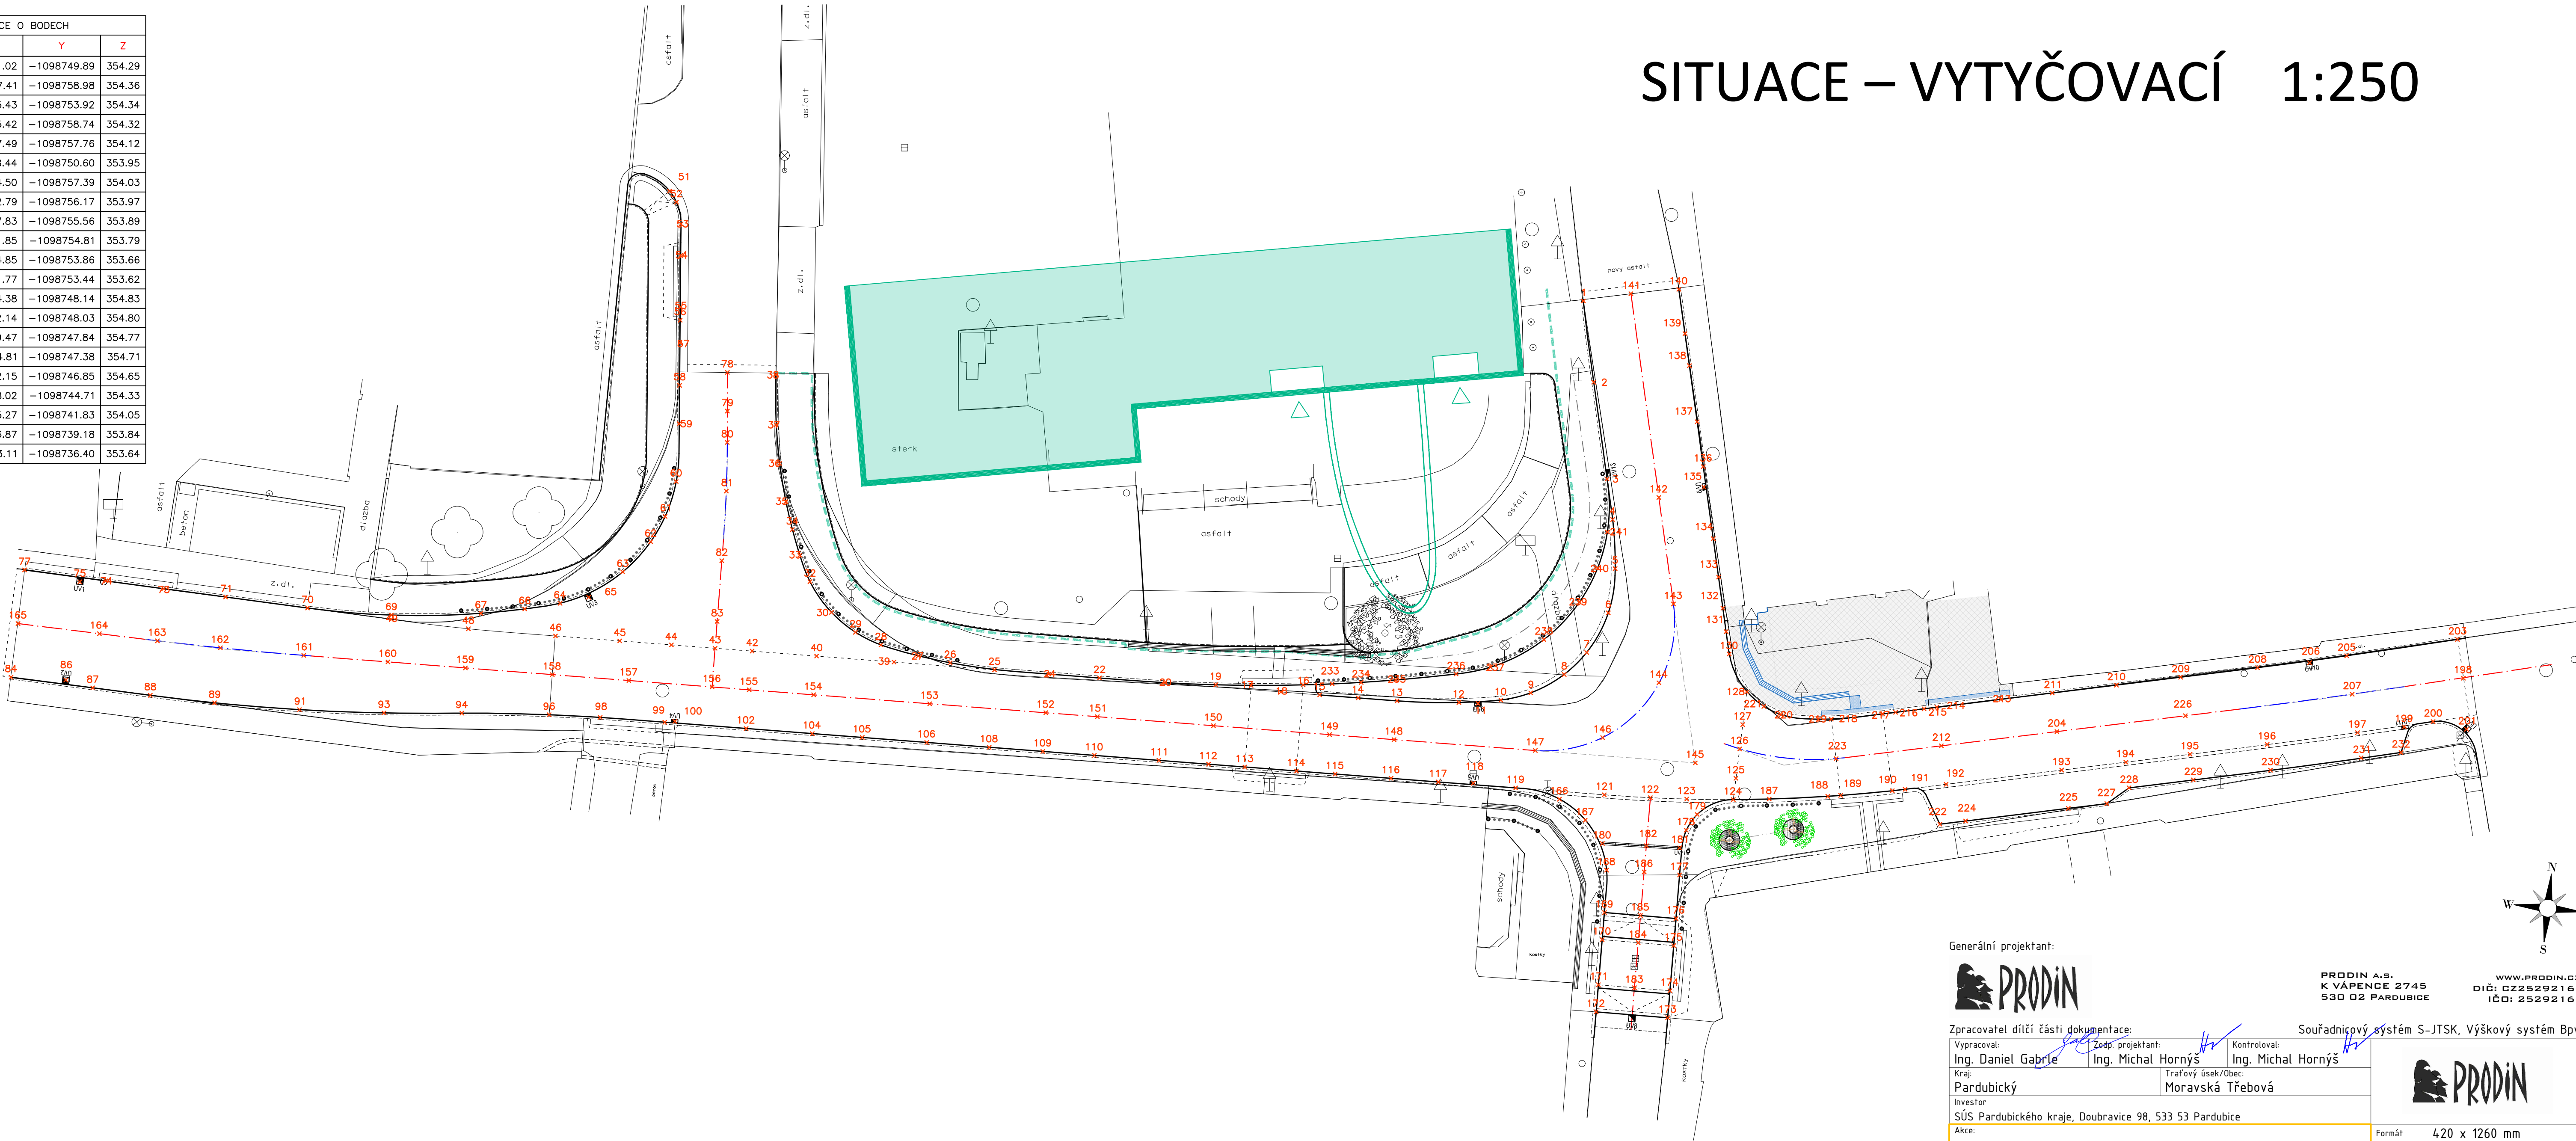

Stažení formátu pro vytyčení stavby:

odkaz: <https://cloud.prodin.cz/s/qCPMRf3LLCHrfd>
heslo: NDK6Tm
platnost odkazu: 1 rok od vydání PD (do 6/2023)



Generální projektant:



PRODIN A.B.
K VÁPENEC 2745
530 02 PAROUBICE

WWW.PRODIN.CZ
DIČ: CZ25292161
IČO: 25292161

Zpracovatel dílčí dokumentace:

Vypracoval:
Ing. Daniel Gabriel

Zařadil:
Ing. Michal Hornýš

Kontroloval:
Ing. Michal Hornýš

Kraj:
Pardubický

Tratový úsek/obec:
Moravská Třebová

Investor:
SÚS Pardubického kraje, Doubravice 98, 533 53 Pardubice