




$\frac{\text{PUDORYS}}{1:250}$

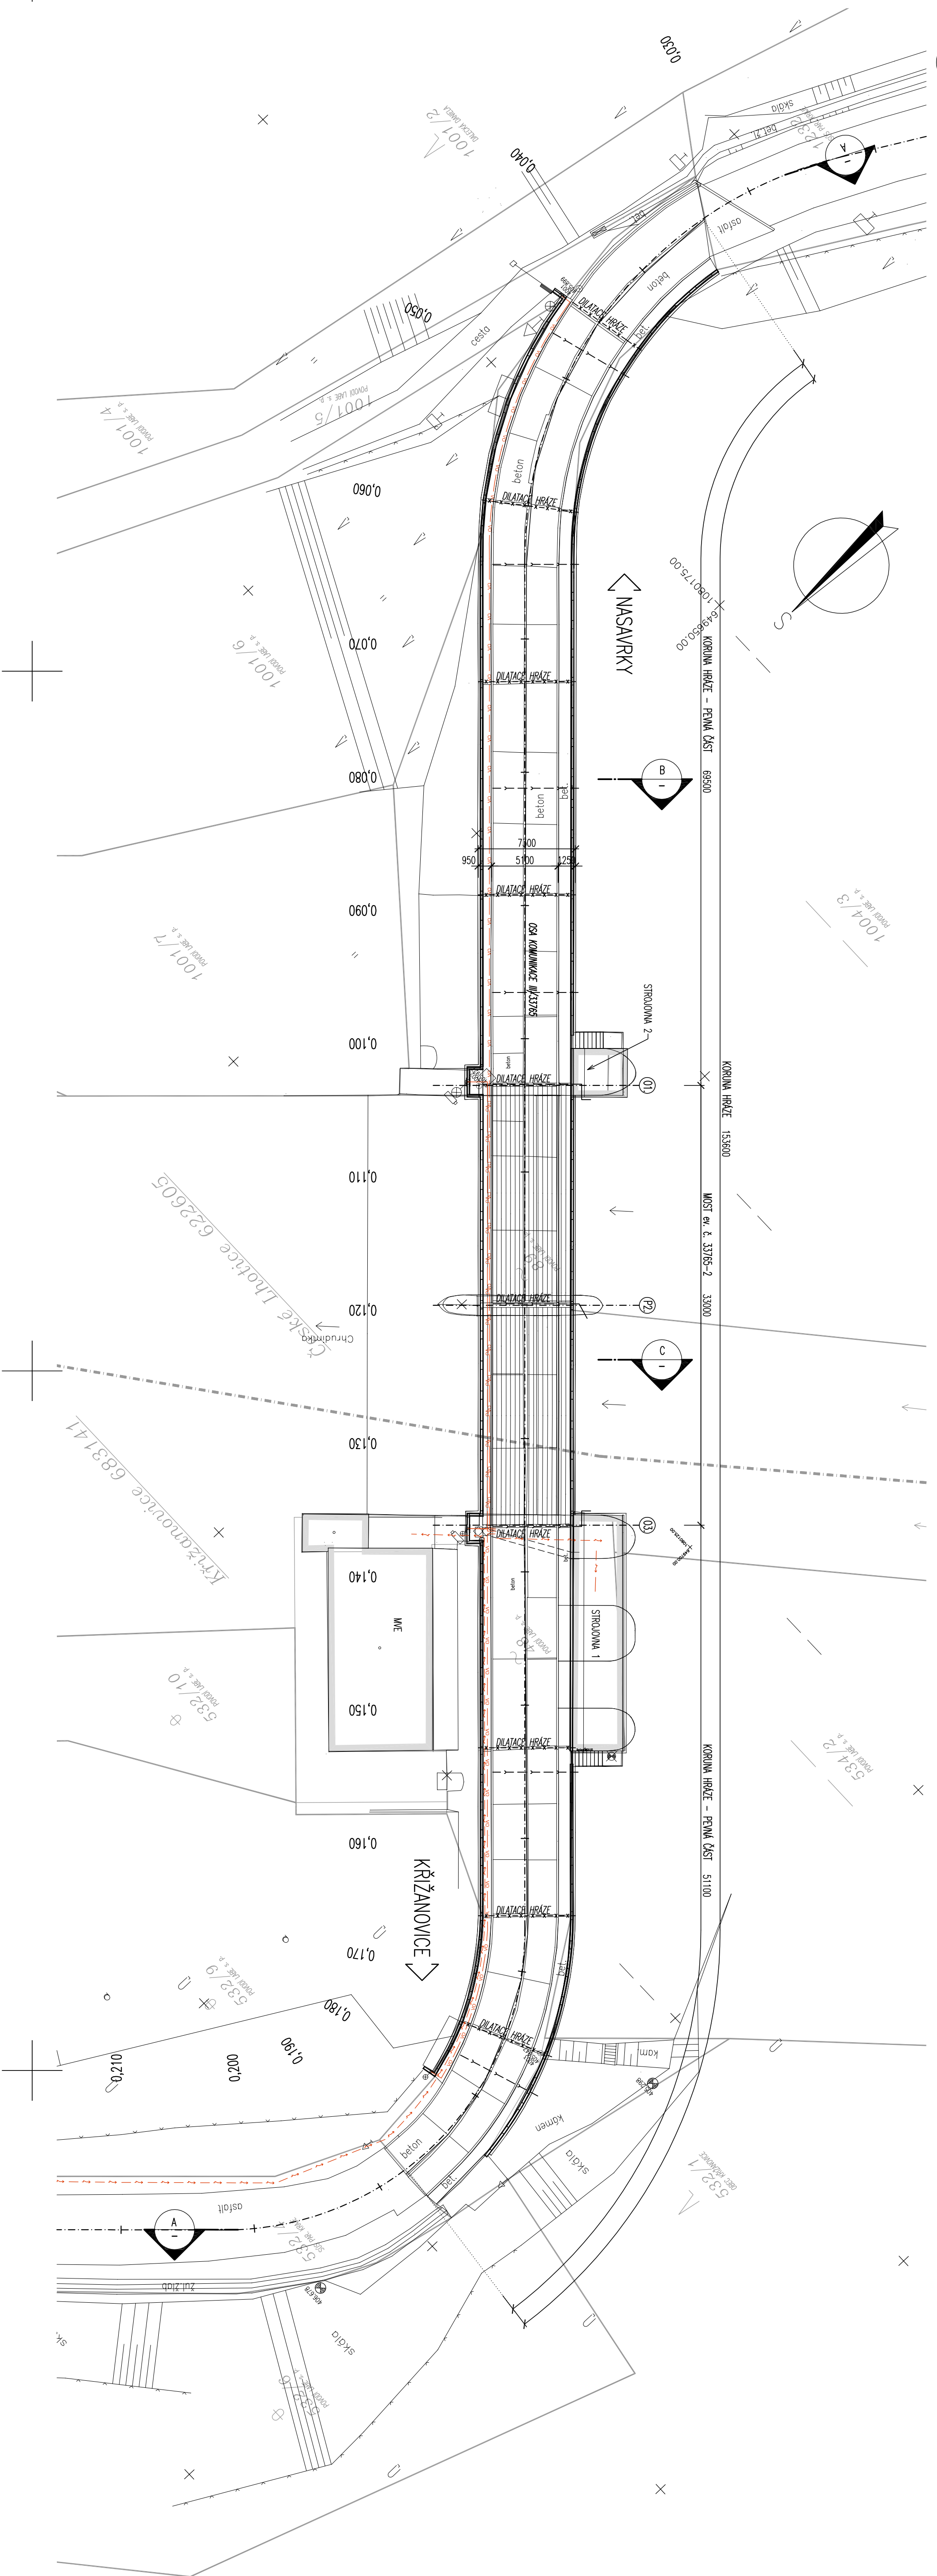


|   |                              |
|---|------------------------------|
| A | PODÉLNÝ ŘEZ V OSE KOMUNIKACE |
| - | 1:250                        |

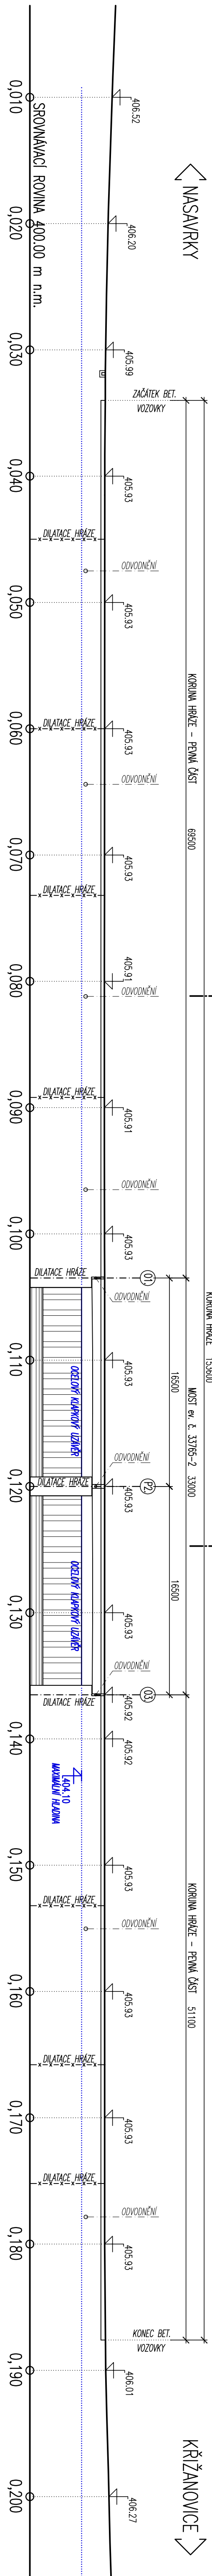

|   |                         |
|---|-------------------------|
| B | PŘÍČNÝ ŘEZ KORUNY HRÁZE |
| - | 1:50                    |

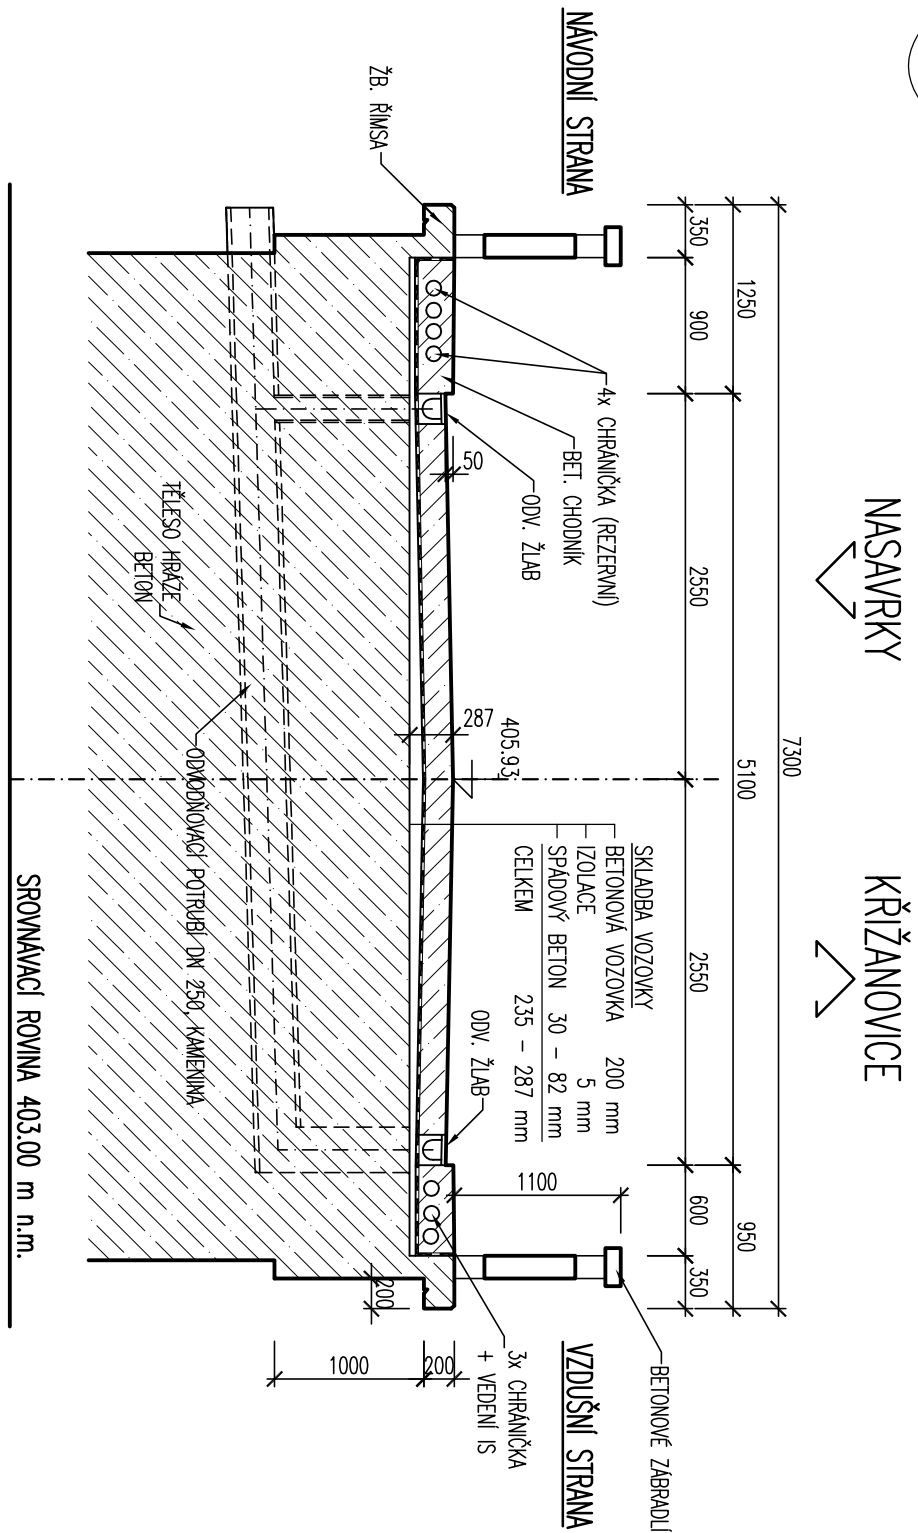

|                  |                          |
|------------------|--------------------------|
| $\frac{c}{1:50}$ | <u>PŘÍČNÝ ŘEZ MOSTEM</u> |
|------------------|--------------------------|

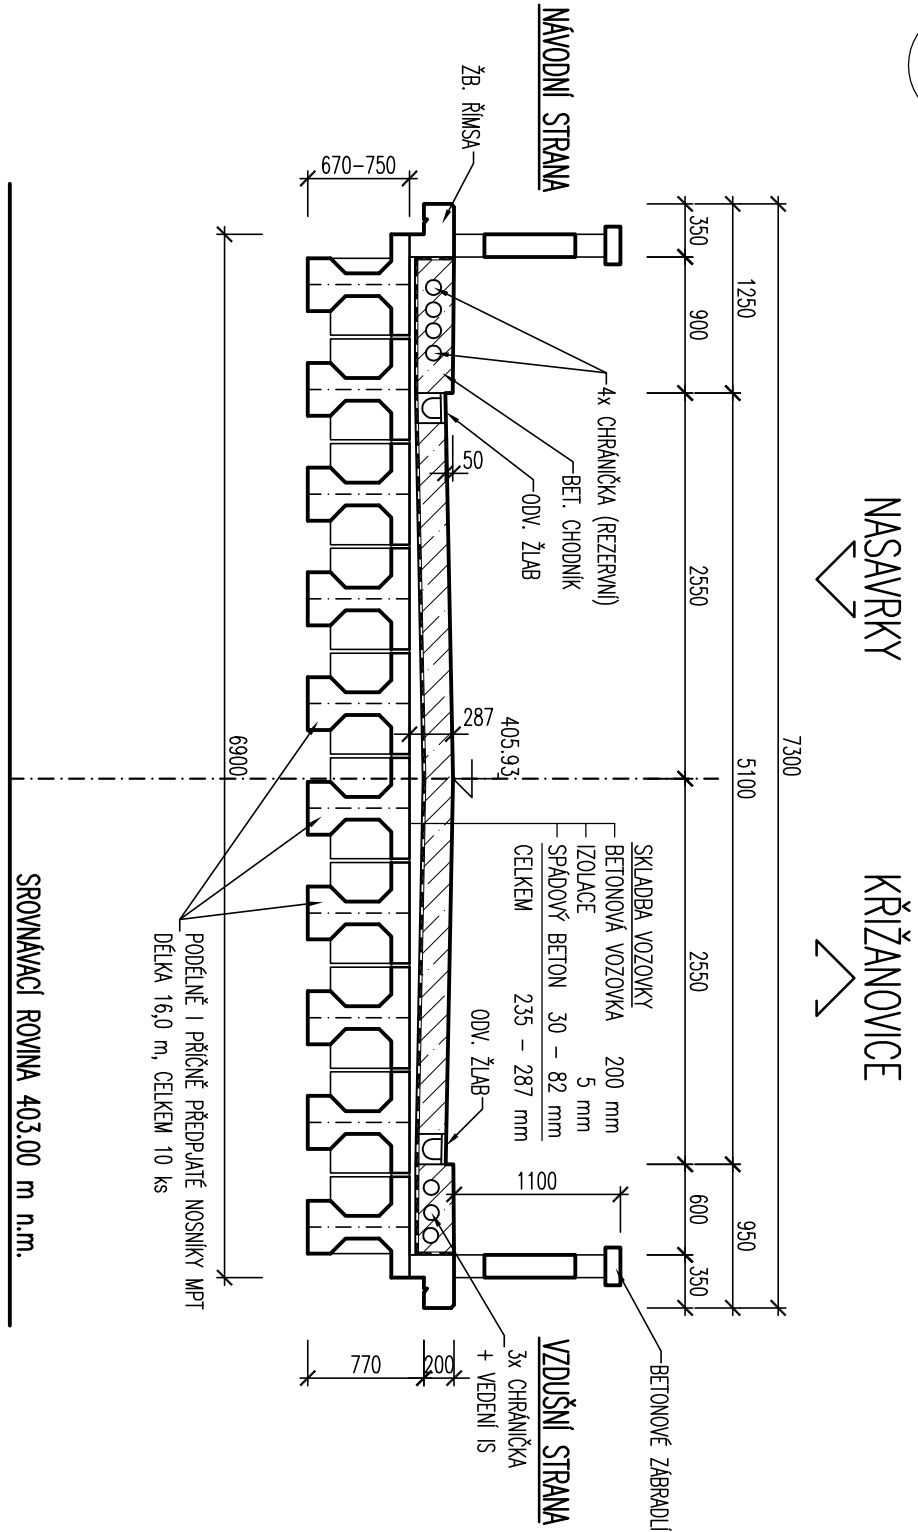

LEGENDA STÁVAJÍCICH INŽENÝRSKÝCH SÍTÍ:

LEGENDA STÁVAJÍCÍ STAV:

- [illegible]

|   |                                    |
|---|------------------------------------|
| KRESLE:   | KOLEKTIV                           |
| ZPRACOV:  | ING. TOMÁŠ BALBÍK                  |
| TECHNICKÁ KONTROLA:   | ING. JAN BÍRSKA                    |
| ZODPOVÍDÁNÍ PROJEKTANTÉ:  | ING. JAN BÍRSKA                    |
| HLAVNÍ PROJEKTANT:  | ING. JAN BÍRSKA                    |
| KVALIFIKACE:  | OVĚŘENÝ PROJEKTOVÝ INŽENÝR         |

# SO 251

## DSP+PDPS