


SITUACE OBJÍZDNÝCH TRAS

DETAIL DOPRAVNÍHO ZNAČENÍ IS11a A E12

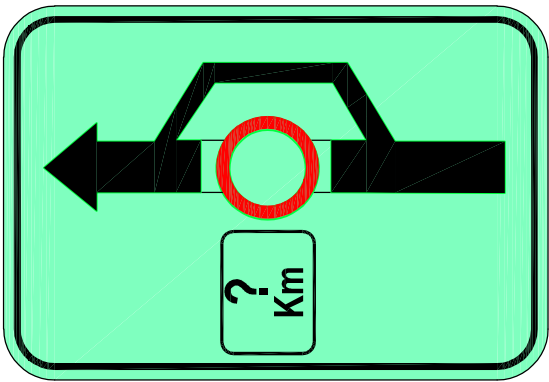

SILNICE III/33765
PŘES HRAZ
VD KŘÍŽANOVICE
(VČ. PĚŠÍCH)
UZAVŘENA

E12
5x


IS11a
5x

MIMO
VOZIDEL
STAVBY

E12
2x

VYSVĚTLIVKY:

- OBJÍZDNÁ TRASA
- PLNĚ UZAVŘENÝ ÚSEK PO CELOU DOBU STAVBY

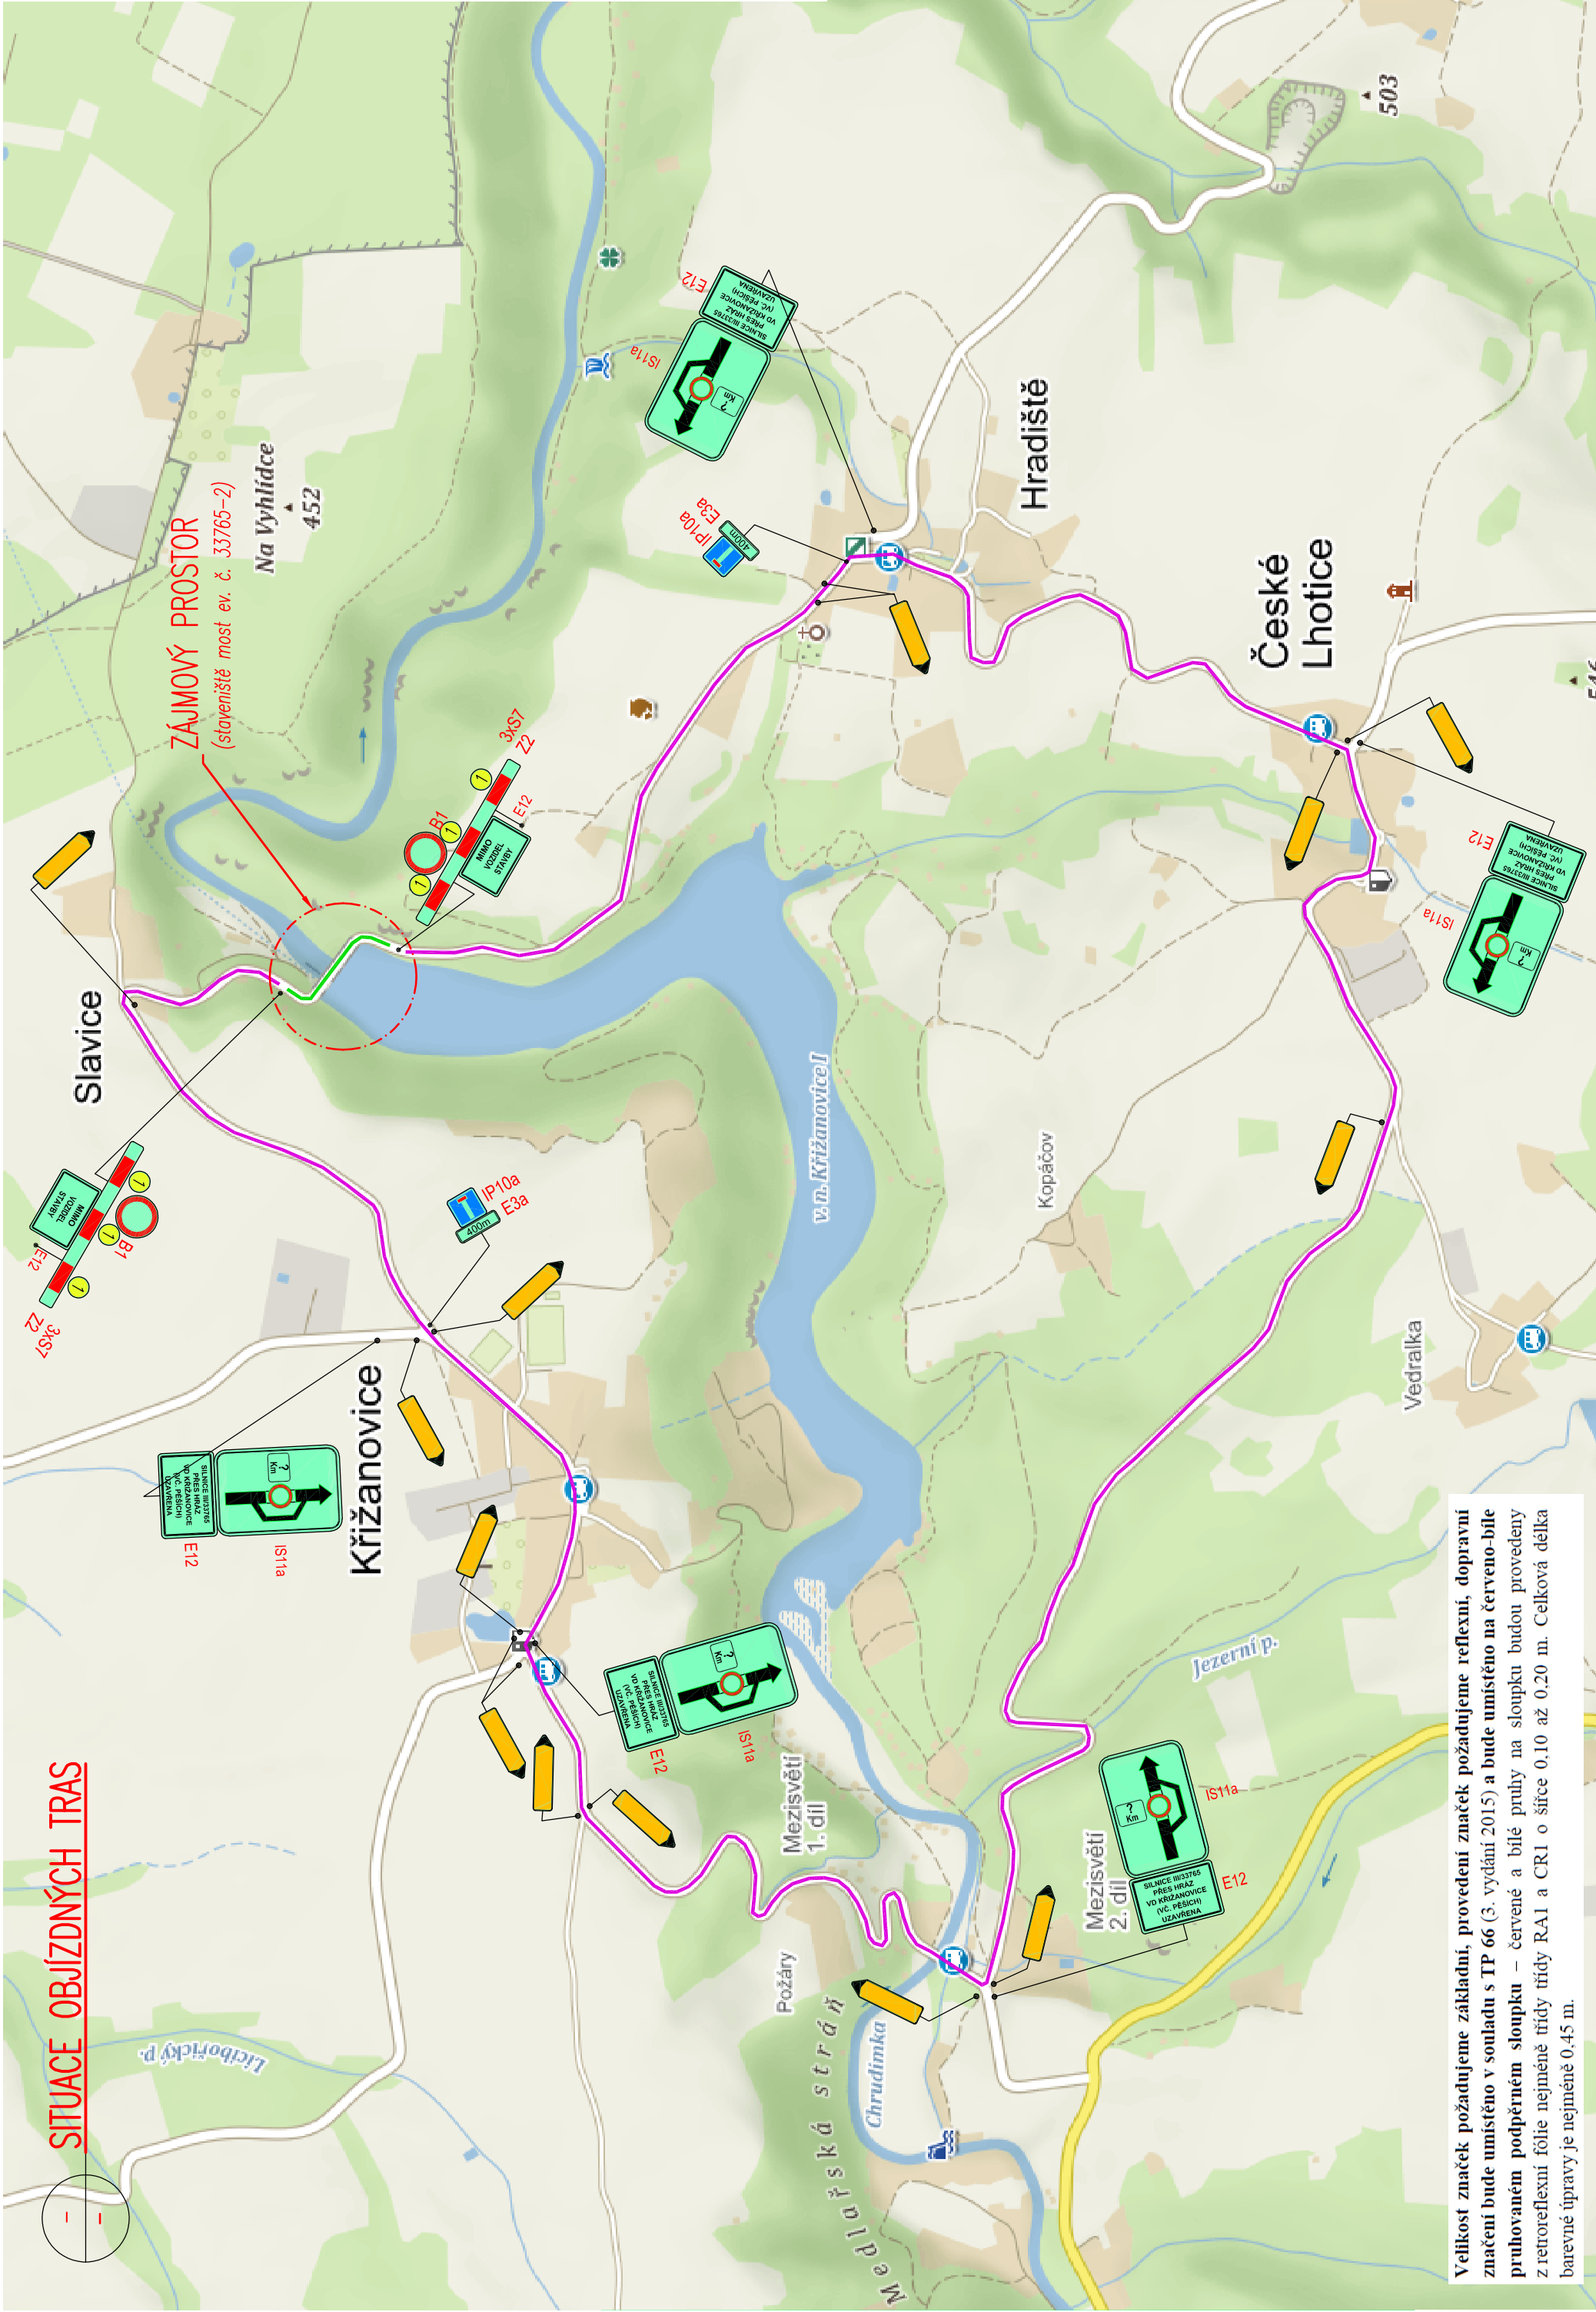

Velikost značek požadujeme základní, provedení značek požadujeme reflexní, dopravní značení bude umístěno v souladu s TP 66 (3. vydání 2015) a bude umístěno na červeno-bíle pruhovaném podpříměním sloupků – červené a bílé pruhy na sloupků budou provedeny z retroreflexní fólie nejméně třídy RA1 a CR1 o šířce 0,10 až 0,20 m. Celková délka barevné úpravy je nejméně 0,45 m.

SO 182
DSP+PDPS

SOUŘADNICOVÝ SYSTÉM: S-JTSK		VÝŠKOVÝ SYSTÉM: BpV	
KRESLIL:	KOLEKTIV	ZPRACOVAL:	ING. TOMÁŠ BAJER
TECHNICKÁ KONTROLA:	ING. JAN BURSA	ZODPOVĚDNÝ PROJEKTANT:	ING. JAN BURSA
HLAVNÍ PROJEKTANT:	ING. JAN BURSA	OKRES: CHRUDIM	OBEC: KŘÍŽANOVICE, ČESKÉ LHOTICE
KRAJ: PARDUBICKÝ	INVESTOR: SRAVA A ÚDRŽBA SILNIC PARDUBICKÉHO KRAJE, DOUBRAVICE 98, 533 53 PARDUBICE	ZAK.ČÍSLO:	2015-19-3
AKCE:		ARCHIVNÍ ČÍSLO:	2015
		DATUM:	03/2020
		FORMÁT:	3xA4
		MĚŘÍTKO:	-
OBJEKT: SO 182 – DIO	MOST EV. Č. 33765-2 KŘÍŽANOVICE VD		
OBSAH:	SITUACE OBJÍZDNÝCH TRAS		
		ČÍSLO PŘÍLOHY:	D.1.2.