



ROZDĚLENÍ STAVEBNÍCH OBJEKTŮ, M 1:250  
II/211 OKRUŽNÍ KŘIŽOVATKA RYBITVÍ

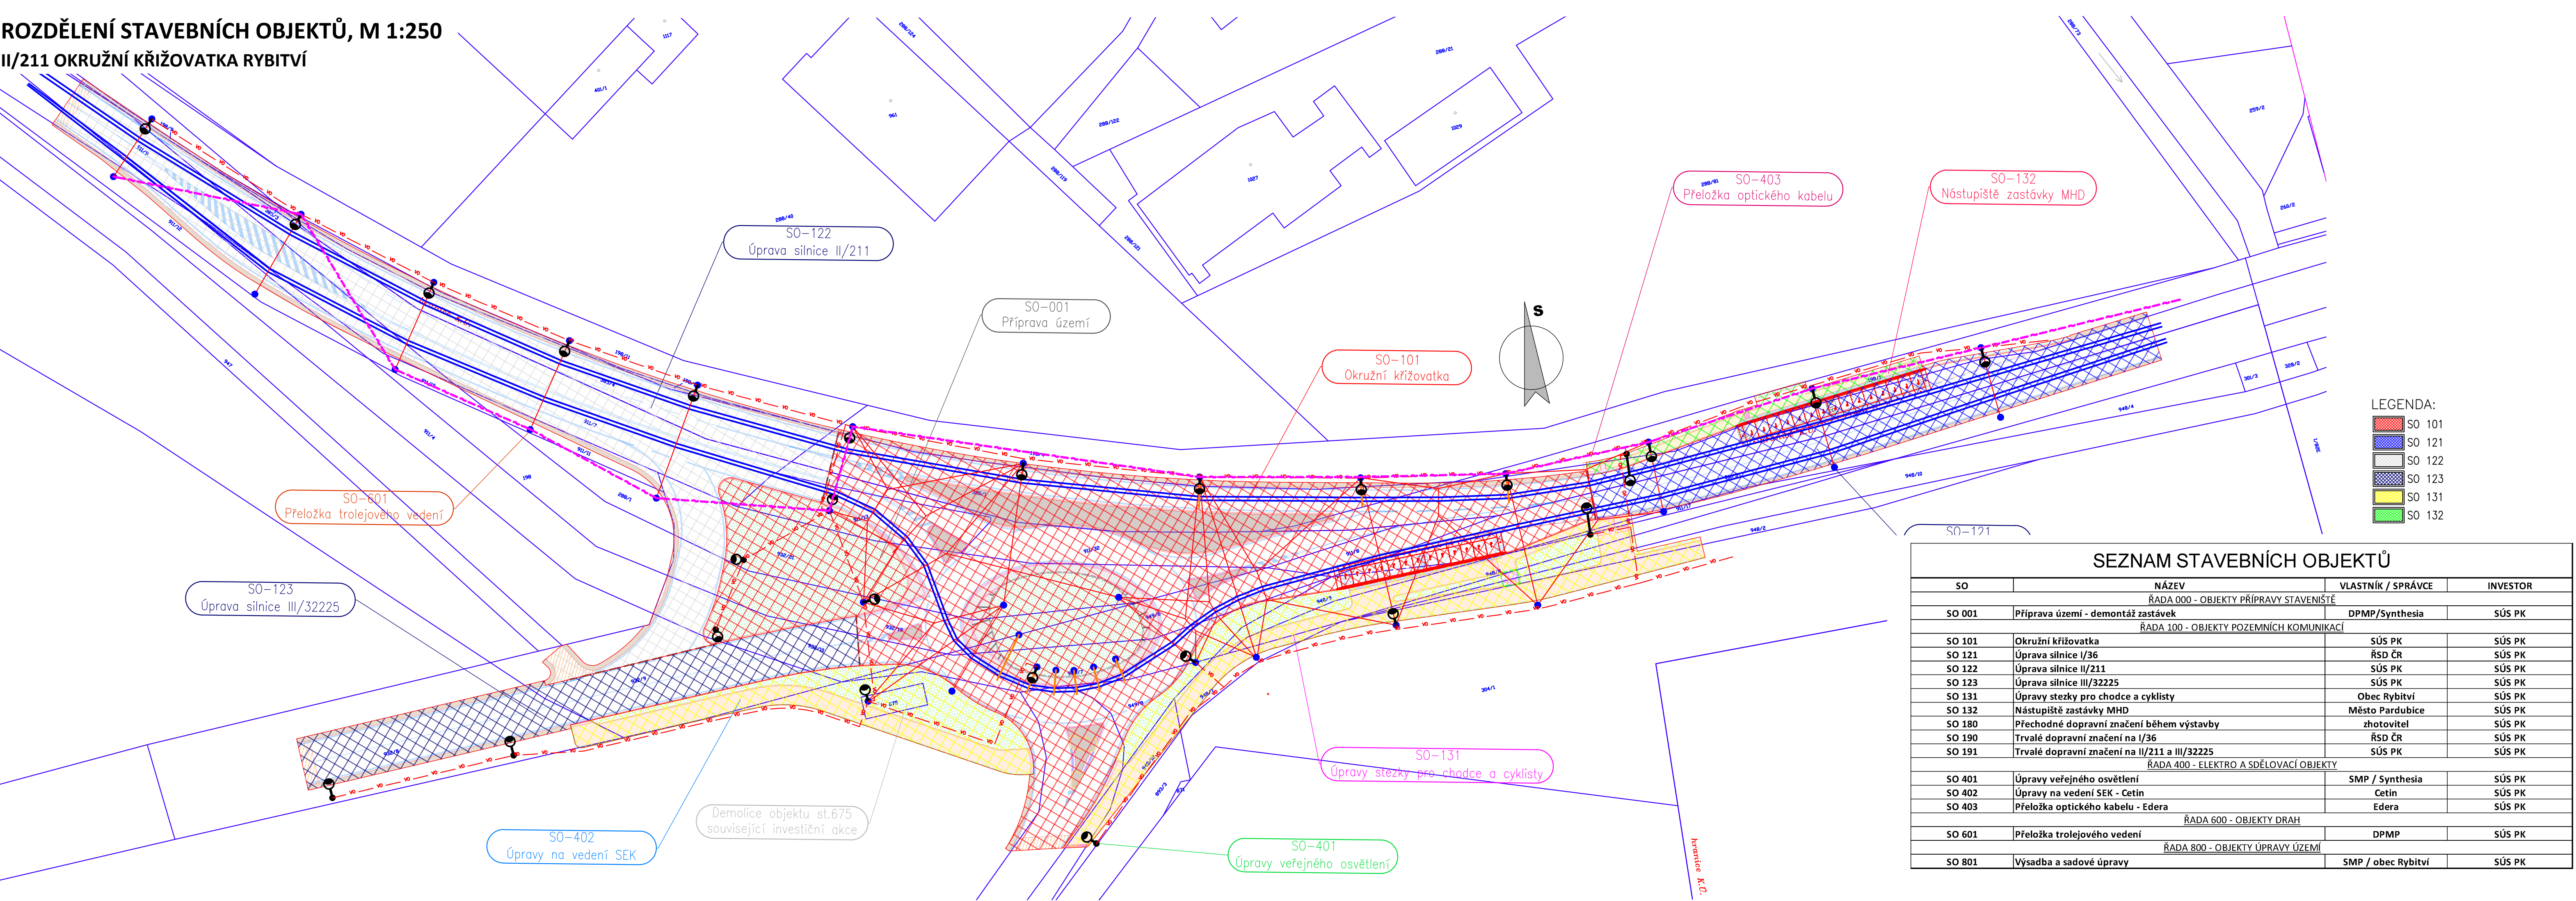

SEZNAM STAVEBNÍCH OBJEKTŮ			
SO	NÁZEV	VLASTNÍK / SPRÁVCE	INVESTOR
ŘADA 000 - OBJEKTY PŘÍPRAVY STAVENÍŠTĚ			
SO 001	Příprava území - demontáž zastávek	DPMP/Synthesia	SÚS PK
ŘADA 100 - OBJEKTY POZEMNÍCH KOMUNIKACÍ			
SO 101	Okružní křižovatka	SÚS PK	SÚS PK
SO 121	Úprava silnice I/36	ŘSD ČR	SÚS PK
SO 122	Úprava silnice II/211	SÚS PK	SÚS PK
SO 123	Úprava silnice III/32225	SÚS PK	SÚS PK
SO 131	Úpravy stezky pro chodce a cyklisty	Obec Rybitví	SÚS PK
SO 132	Nástupiště zastávky MHD	Město Pardubice	SÚS PK
SO 180	Přechodné dopravní značení během výstavby	zhotovitel	SÚS PK
SO 190	Trvalé dopravní značení na I/36	ŘSD ČR	SÚS PK
SO 191	Trvalé dopravní značení na II/211 a III/32225	SÚS PK	SÚS PK
ŘADA 400 - ELEKTRO A SDĚLOVACÍ OBJEKTY			
SO 401	Úpravy veřejného osvětlení	SMP / Synthesia	SÚS PK
SO 402	Úpravy na vedení SEK - Cetin	Cetin	SÚS PK
SO 403	Přeložka optického kabelu - Edera	Edera	SÚS PK
ŘADA 600 - OBJEKTY DRAH			
SO 601	Přeložka trolejového vedení	DPMP	SÚS PK
ŘADA 800 - OBJEKTY ÚPRAVY ÚZEMÍ			
SO 801	Výsadba a sadové úpravy	SMP / obec Rybitví	SÚS PK

Generální projektant:  
  
PRODIN A.S.  
K VÁPENEC 2745  
530 02 PARDUBICE  
www.prodin.cz  
DIČ: CZ25292161  
IČO: 25292161

Zpracovatel dílčí části dokumentace:  
Vypracoval: Ing. Ondřej Ťupa  
Kraj: Pardubický  
Investor: Správa a údržba silnic Pardubického kraje  
Akce:

Zodp. projektant: Ing. Michal Hornýš  
Kraj: Rybitví  
Traťový úsek/Obec: Rybitví

Kontroloval: Ing. Michal Hornýš

Souřadnicový systém S-JTSK, Výškový systém Bpv

Formát: 6 A4  
Datum: 01/2023  
Stupeň PD: DÚR+DSP  
Č. zakázky: 3111-21-156  
Změna: Č. kopie

Měřítko: 1:500

Obsah výkresu: ROZDĚLENÍ STAVEBNÍCH OBJEKTŮ

Č. výkresu: 4.1