


SOUŘADNICE HLAVNÍCH BODŮ, M 1:250  
II/211 OKRUŽNÍ KŘIŽOVATKA RYBITVÍ

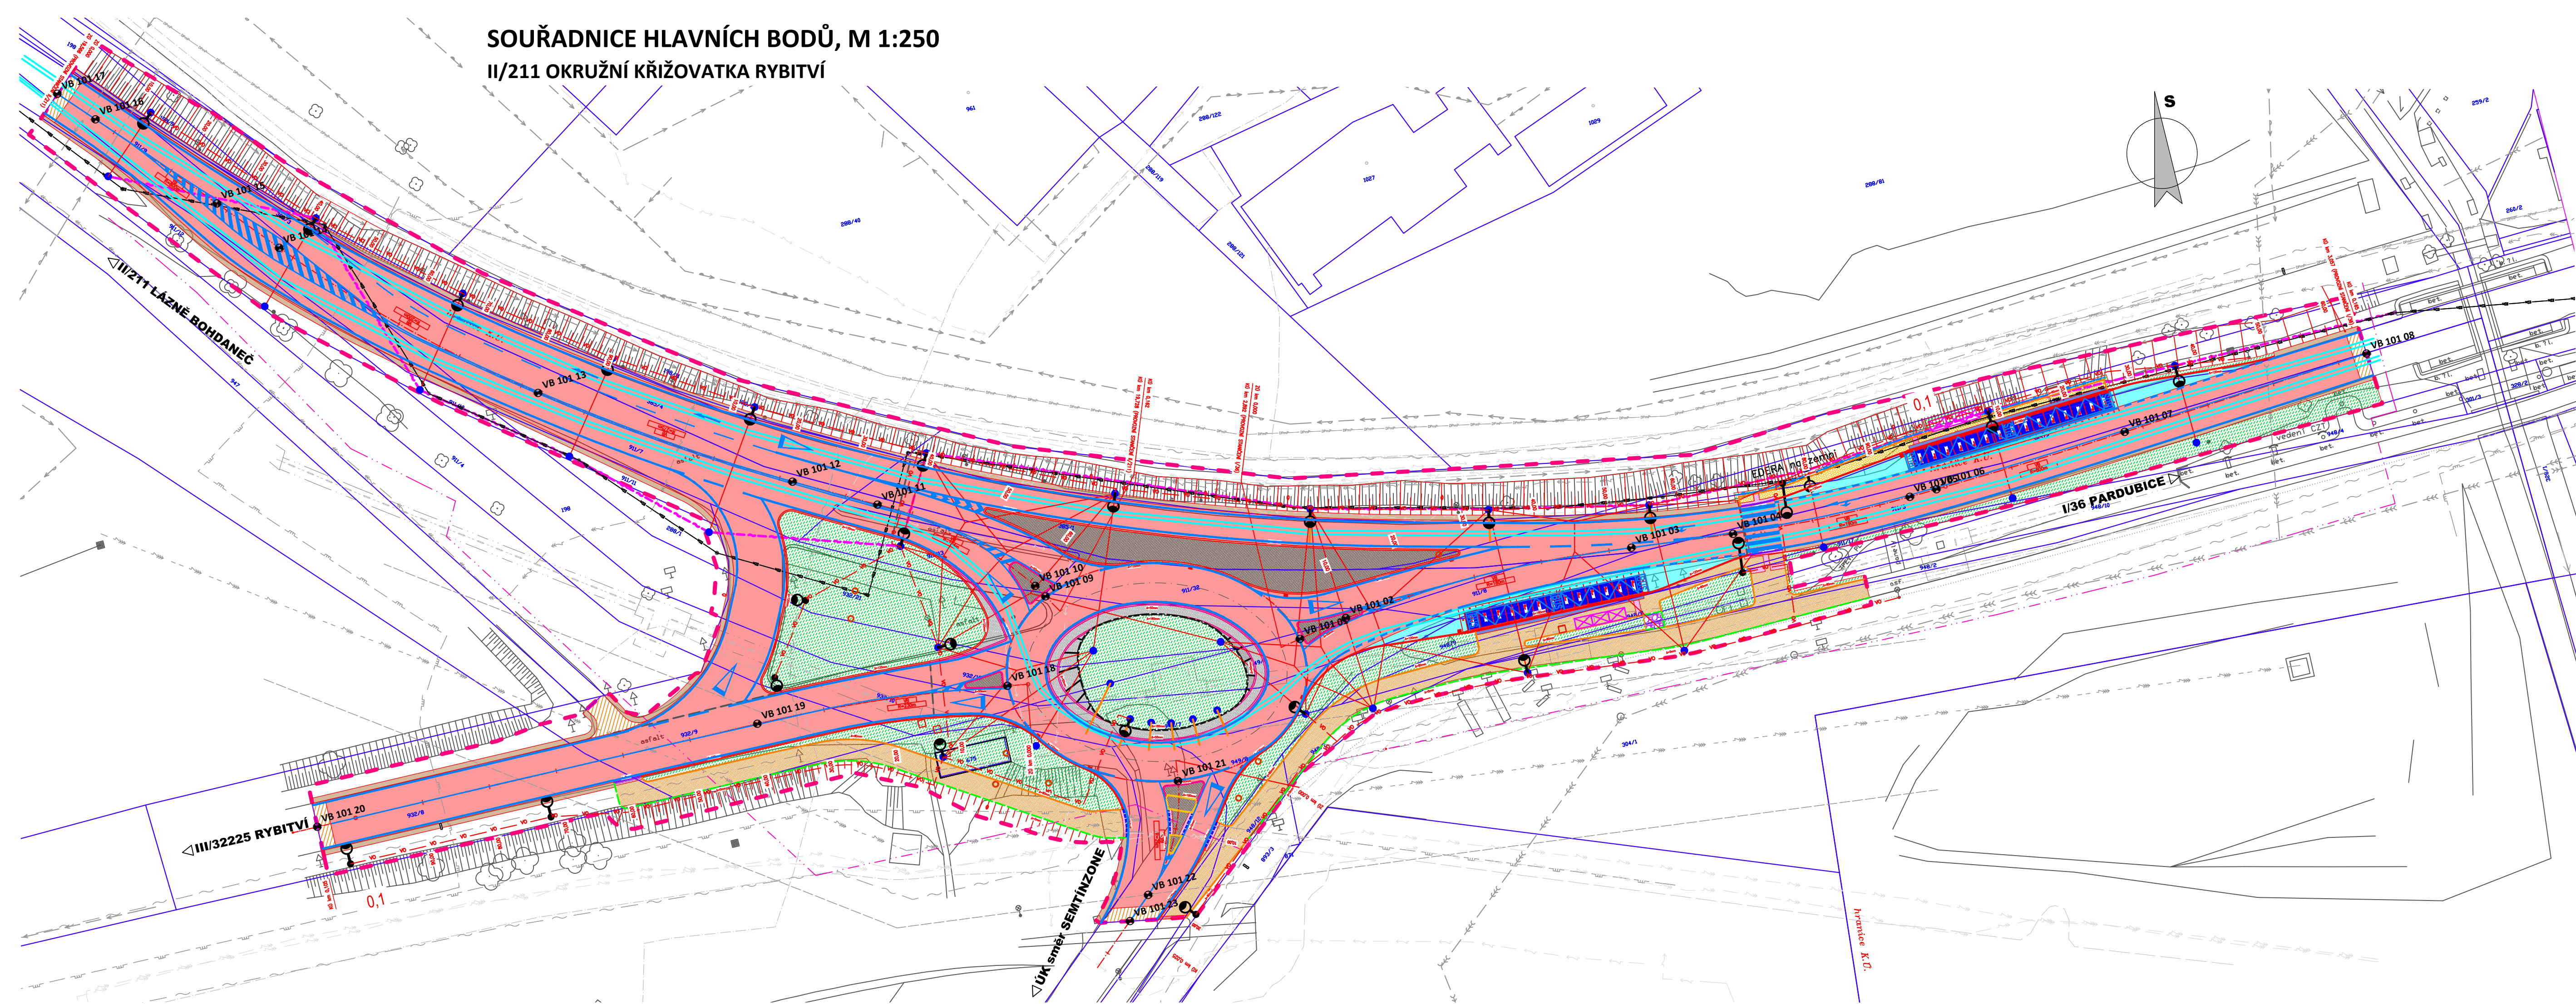

Vytyčovací body		
Ozn.	X	Y
VB 101 01	-651327,469	-1057900,234
VB 101 02	-651316,082	-1057899,743
VB 101 03	-651276,738	-1057901,147
VB 101 04	-651261,887	-1057902,855
VB 101 05	-651235,604	-1057904,000
VB 101 06	-651231,567	-1057903,889
VB 101 07	-651202,921	-1057902,587
VB 101 08	-651165,966	-1057900,243
VB 101 09	-651362,642	-1057883,975
VB 101 10	-651366,221	-1057879,467
VB 101 11	-651377,289	-1057870,234
VB 101 12	-651392,779	-1057861,574
VB 101 13	-651425,472	-1057839,874
VB 101 14	-651456,8	-1057810,047
VB 101 15	-651463,981	-1057801,55
VB 101 16	-651478,104	-1057785,288
VB 101 17	-651482,55	-1057780,307
VB 101 18	-651370,115	-1057898,097
VB 101 19	-651406,467	-1057894,489
VB 101 20	-651472,306	-1057893,162
VB 101 21	-651348,966	-1057916,636
VB 101 22	-651357,463	-1057932,741
VB 101 23	-651360,979	-1057935,765

Generální projektant:



PRODIN A.S.  
K VÁPENCE 2745  
530 02 PARDUBICE  
www.PRODIN.CZ  
DIČ: CZ25292161  
IČO: 25292161

Zpracovatel dílčí části dokumentace:

Vypracoval: Ing. Ondřej Ťupa	Zodp. projektant: Ing. Michal Hornýš	Kontroloval: Ing. Michal Hornýš
Kraj: Pardubický	Traťový úsek/Obec: Rybitví	
Investor: Správa a údržba silnic Pardubického kraje		
Akce:		

Souřadnicový systém S-JTSK, Výškový systém Bpv



II/211 OKRUŽNÍ KŘIŽOVATKA RYBITVÍ

SO 101 - OKRUŽNÍ KŘIŽOVATKA

Obsah výkresu:  
SOUŘADNICE HLAVNÍCH BODŮ

Formát:	5 A4
Datum:	01/2023
Stupeň PD:	DÚR+DSP
Č. zakázky	3111-21-156
Změna	Č. kopie
Měřítko	1:500
Část dokumentace	Č. výkresu
D.1.2	1.8