



SITUACE – DÍL 1.
1:1000

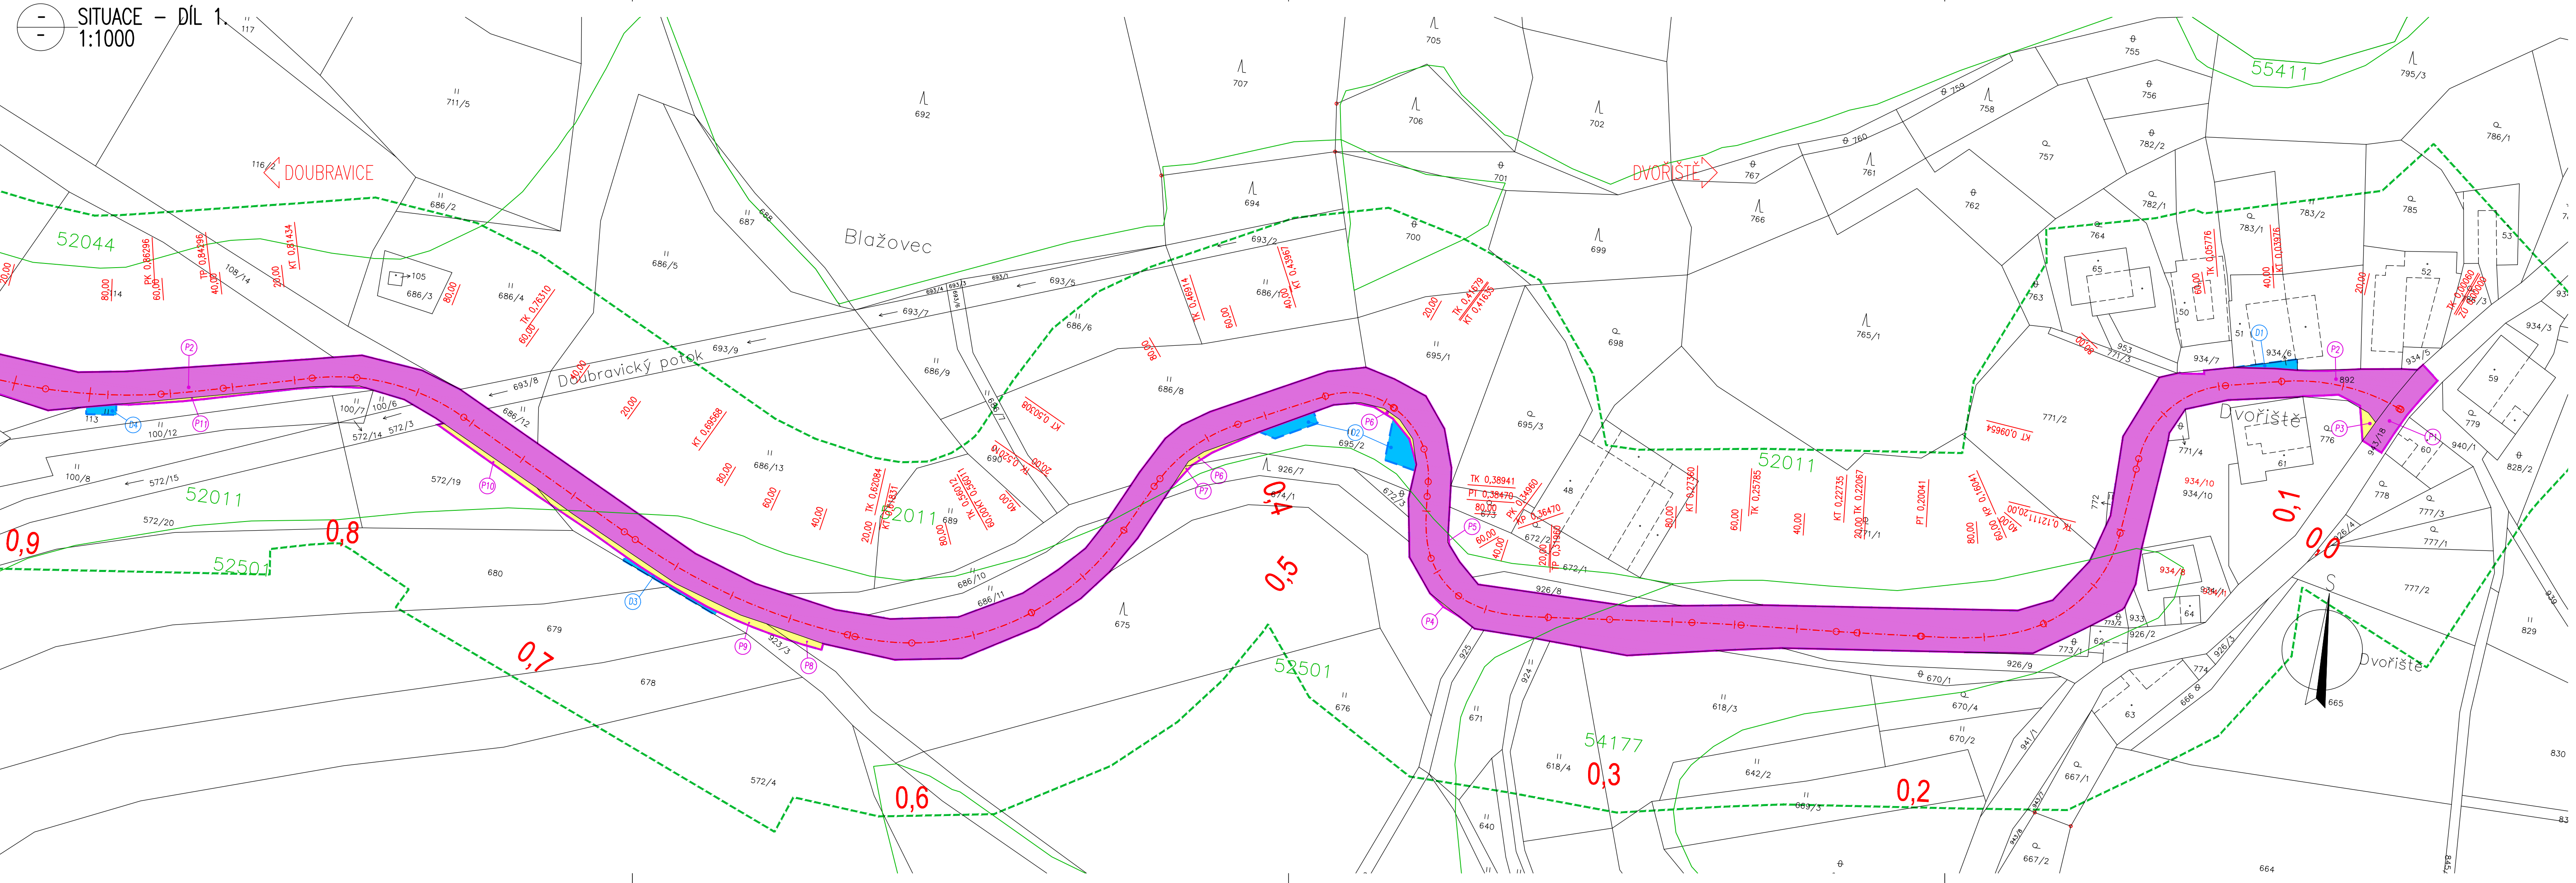

SITUACE – DÍL 2.
1:1000

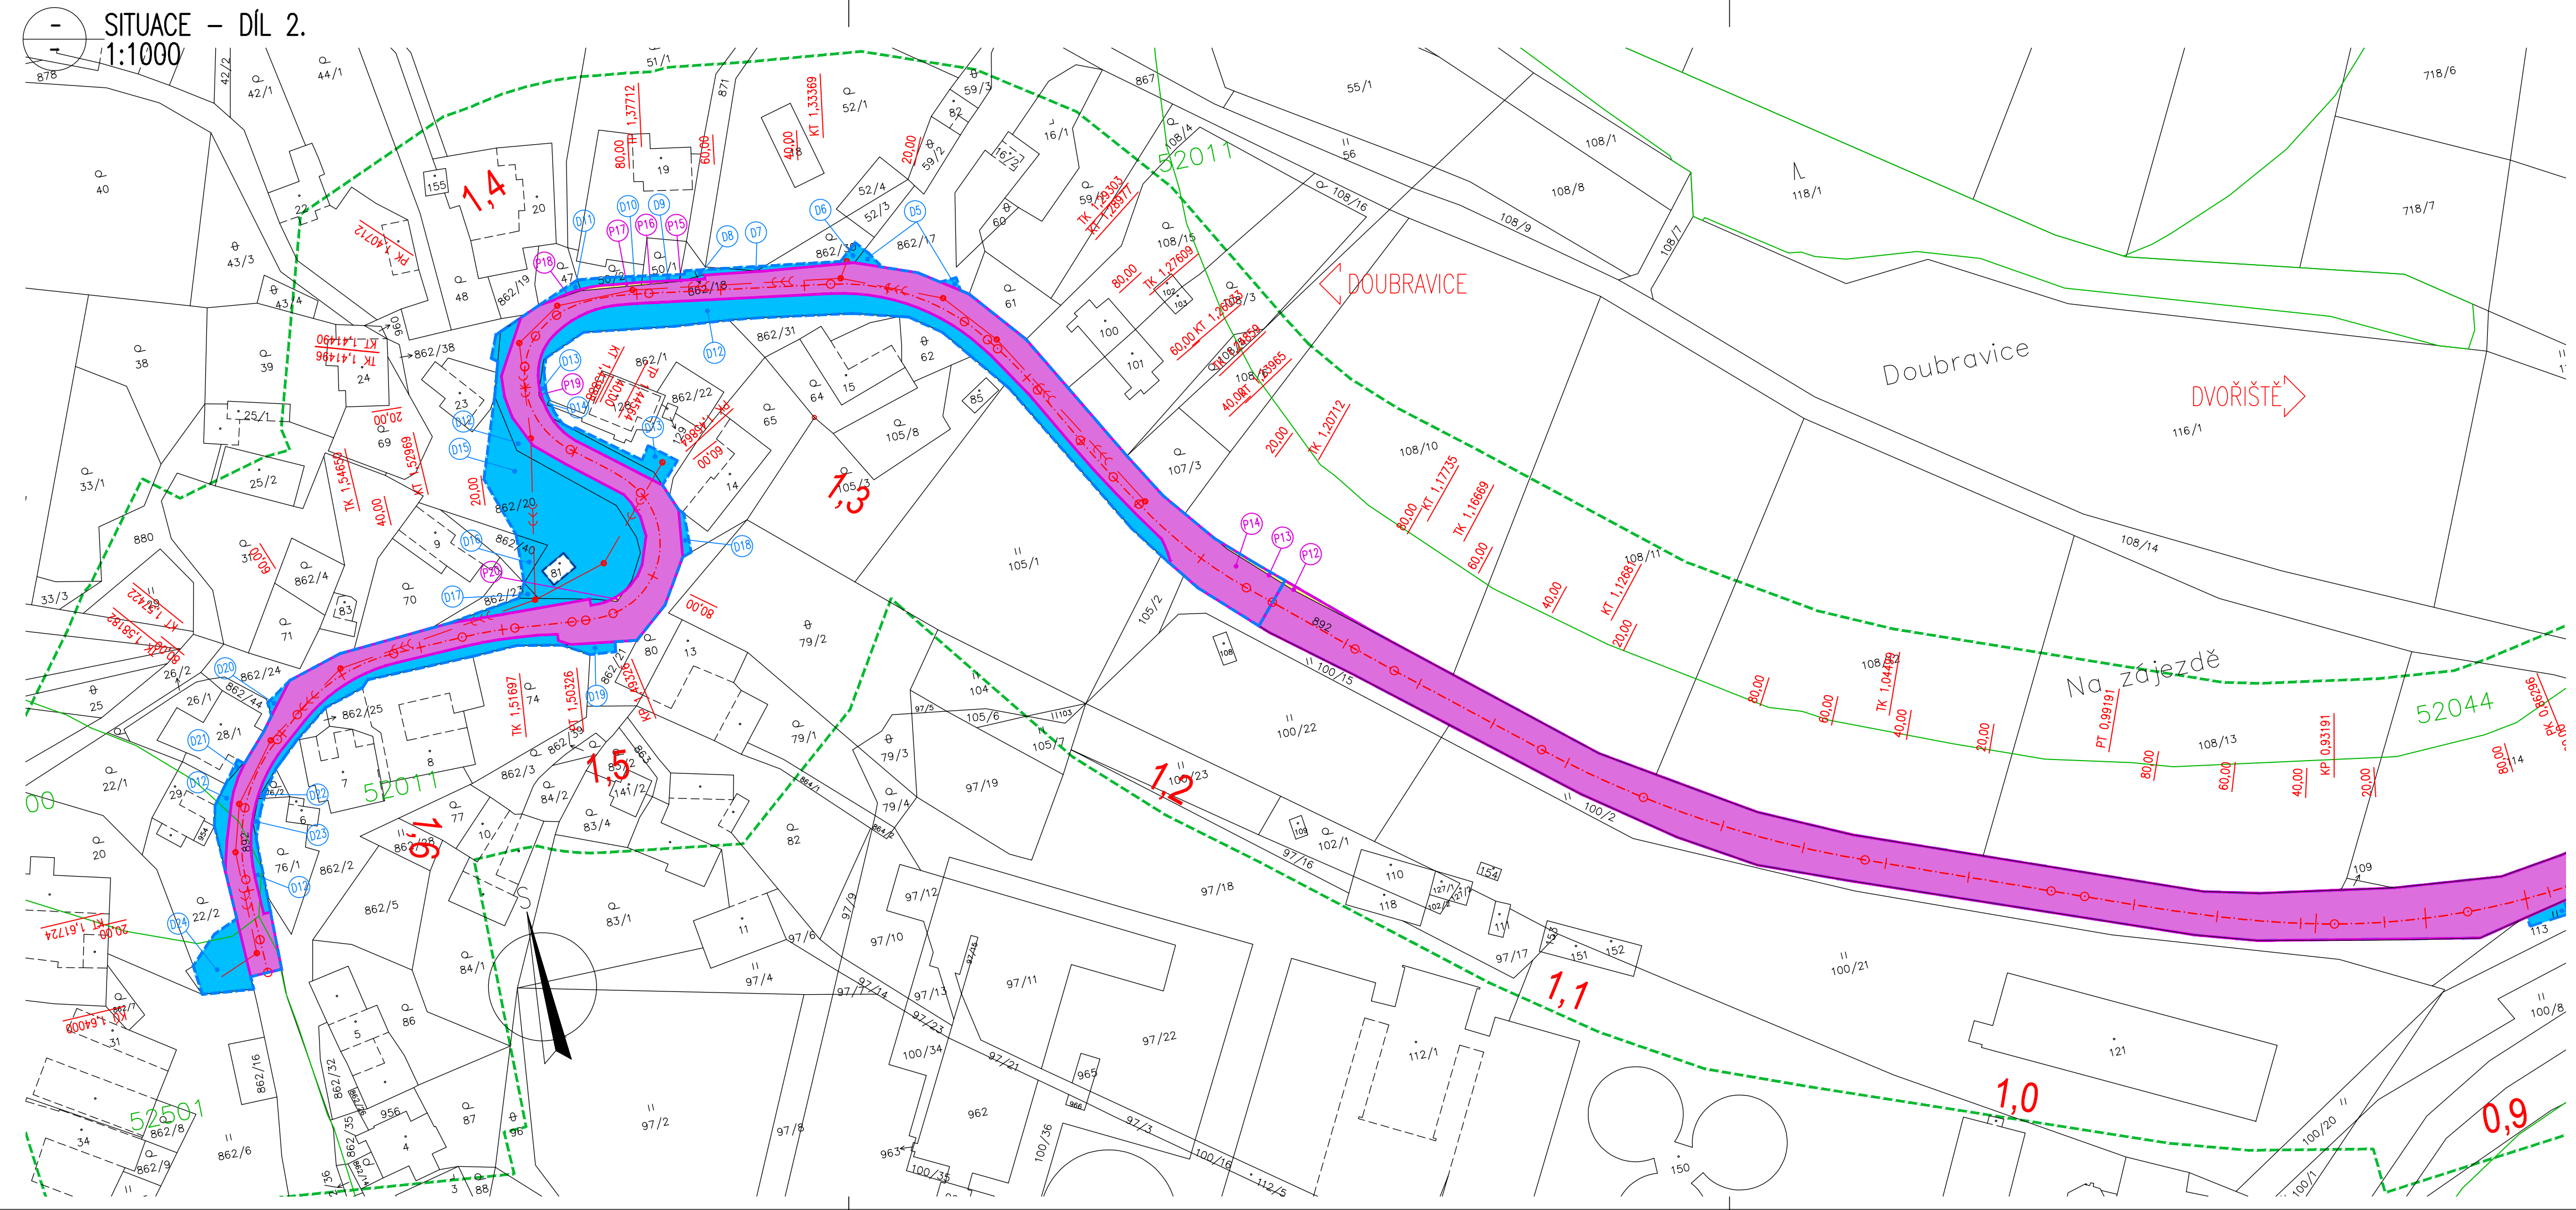

LEGENDA :

- HRANICE POZEMKŮ DLE KATASTRÁLNÍ MAPY
- VNITŘNÍ ROZHRANÍ POZEMKŮ DLE KM
- ČÍSLO POZEMKŮ DLE KATASTRÁLNÍ MAPY
- OSA KOMUNIKACE
- HRANICE TRVALÉHO ZABORU STAVBY – NABÝVATEL PARDUBICKÝ KRAJ
- HRANICE DOČASNÉHO ZABORU STAVBY DO 1 ROKU
- ČÍSLO POZEMKU S TRVALÝM ZABOREM – NABÝVATEL PARDUBICKÝ KRAJ
- ČÍSLO POZEMKU S DOČASNÝM ZABOREM DO 1 ROKU
- PLOCHA TRVALÉHO ZABORU STAVBY – NABÝVATEL PARDUBICKÝ KRAJ – BEZ ODKUPU
- PLOCHA TRVALÉHO ZABORU STAVBY – NABÝVATEL PARDUBICKÝ KRAJ – S ODKUPEM
- PLOCHA DOČASNÉHO ZABORU STAVBY
- HRANICE BPEJ
- 32112
- KÓD BPEJ
- OBLAST VZDÁLENÁ 50m OD HRANICE DOČASNÉHO ZABORU STAVBY
- JEDNOTNÁ KANALIZACE
- ŠACHTA JEDNOTNÉ KANALIZACE

MĚŘITKO:
1:1000
m 10 20 30 40 50

F.1. DUSP+PDPS

| | | | |
|---|------------------------|---------------------|---------------------------------------|
| SOUŘADNICOVÝ SYSTÉM: S-JTSK | | VÝŠKOVÝ SYSTÉM: BpV | |
| KRESLIL: | ING. LUKÁŠ TOBEŠ | | |
| ZPRACOVAL: | ING. LUKÁŠ TOBEŠ | | |
| TECHNICKÁ KONTROLA: | MILOŠ BEDNÁŘ, DIS. | | |
| ZODPOVĚDNÝ PROJEKTANT: | ING. LUKÁŠ TOBEŠ | | |
| HLAVNÍ PROJEKTANT: | ING. JAN BURSA | | |
| KRAJ: PARDUBICKÝ | OKRES: ÚSTÍ NAD ORLICÍ | OBEC: LESTNÁ | STUPEŇ: DUSP+PDPS |
| INVESTOR: PARDUBICKÝ KRAJ, KOMENSKÉHO NÁMĚSTÍ 125, 532 11 PARDUBICE | | | ZAK. ČÍSLO: 2630-22-3 |
| AKCE: OPRAVA SILNICE III/35720 DVOŘIŠTĚ – DOUBRAVICE | | | ARCHIVNÍ ČÍSLO: 2630 |
| OBJEKT: F.1. ZÁBOROVÝ ELABORÁT | | | DATUM: 05/2022 |
| OBSAH: | | | FORMÁT: A4 |
| SITUACE DOTČENÝCH POZEMKŮ | | | MĚŘITKO: 1:1000 |
| | | | ČÍSLO SOUPRAVY: ČÍSLO PŘÍLOHY: F.1.1. |