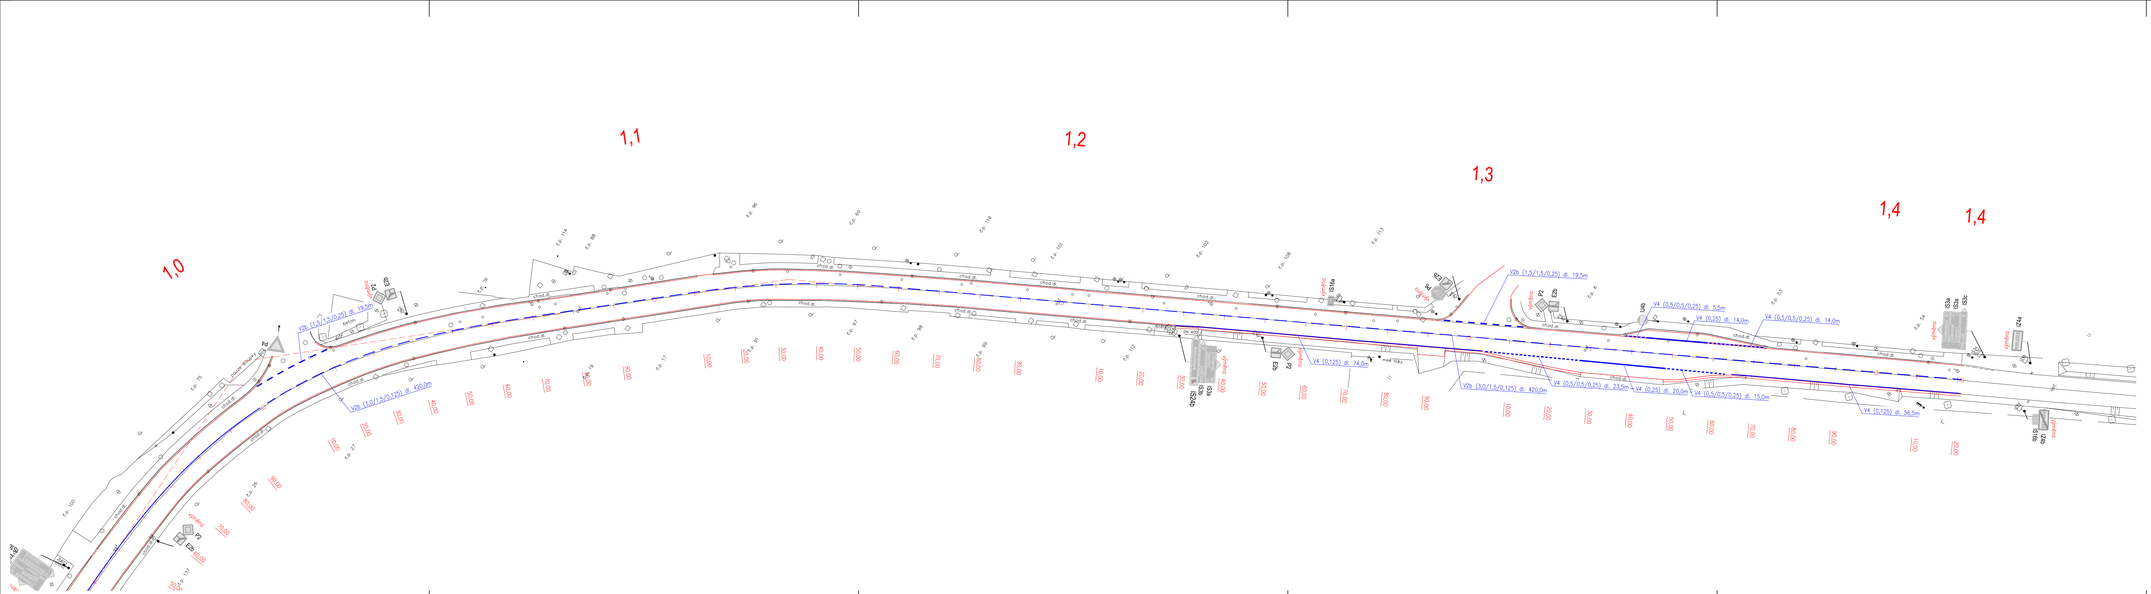
1,0
1,1
1,2
1,3
1,4
1,4
V2b (1,5/1,5/0,20) dl. 19,50m
V2b (3,0/1,5/0,125) dl. 420,0m
V4 (0,125) dl. 14,0m
V2b (1,5/1,5/0,25) dl. 19,5m
V4 (0,5/0,5/0,25) dl. 5,5m
V4 (0,25) dl. 14,0m
V4 (0,5/0,5/0,25) dl. 14,0m
V2b (3,0/1,5/0,125) dl. 420,0m
V4 (0,5/0,5/0,25) dl. 23,5m
V4 (0,25) dl. 20,0m
V4 (0,5/0,5/0,25) dl. 15,0m
V4 (0,125) dl. 56,5m
ulice Chrast
ulice Podlažice
Chrast dl.
Podlažice dl.
Chrast
Podlažice
Pardubický kraj
Pardubický kraj
Pardubický kraj