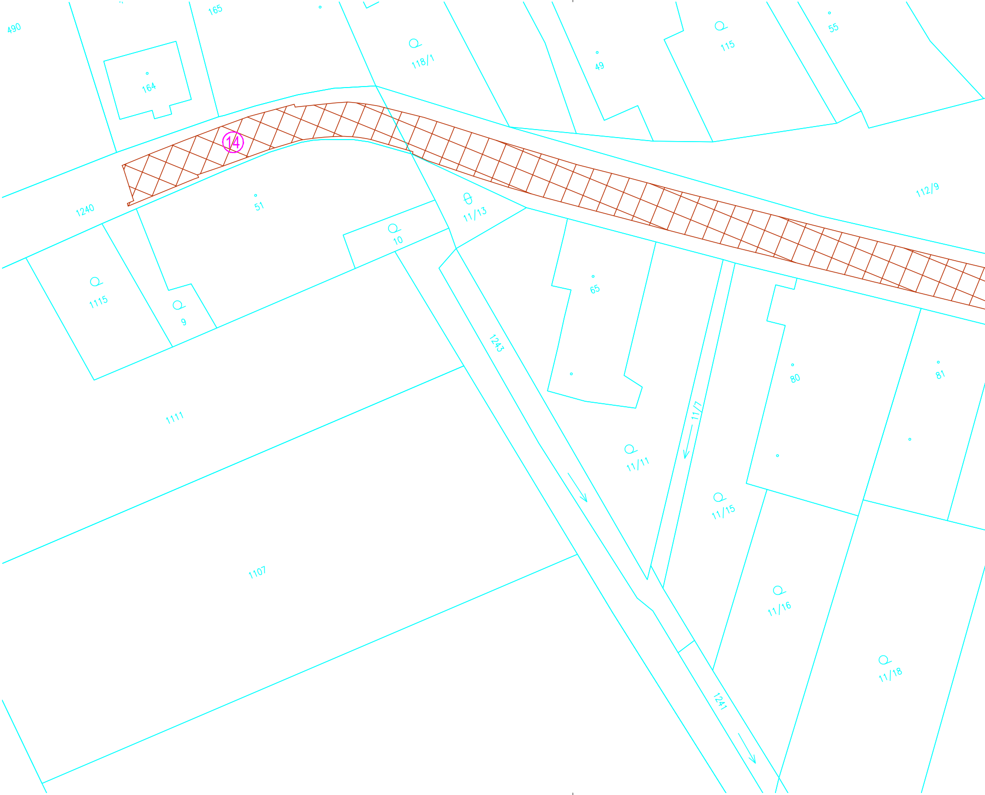
490
165
164
118/1
49
115
55
14
1240
51
11/13
112/9
10
1115
9
65
1243
80
81
1111
11/7
11/11
11/15
1107
11/16
11/18
1241

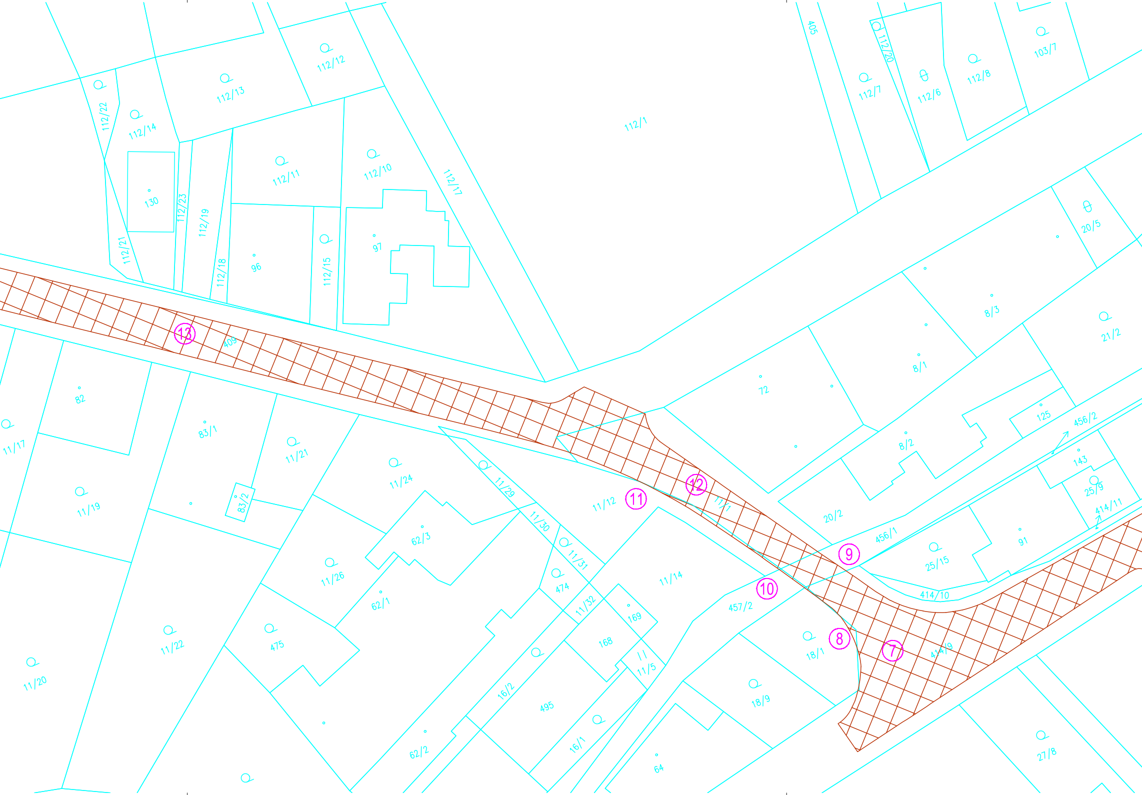
112/22
112/14
112/13
112/12
112/1
405
112/20
112/7
112/6
112/8
103/7
112/11
112/10
112/17
130
112/23
112/19
112/21
112/18
96
112/15
97
20/5
8/3
21/2
8/1
72
13
409
82
83/1
11/21
11/17
11/24
11/29
11/12
11
12
11/1
8/2
125
456/2
143
25/9
414/11
20/2
456/1
9
91
25/15
11/19
83/2
62/3
11/30
11/31
474
11/14
10
457/2
414/10
11/26
62/1
11/32
169
168
11/5
8
18/1
7
414/9
11/22
475
16/2
495
18/9
11/20
62/2
16/1
64
27/8

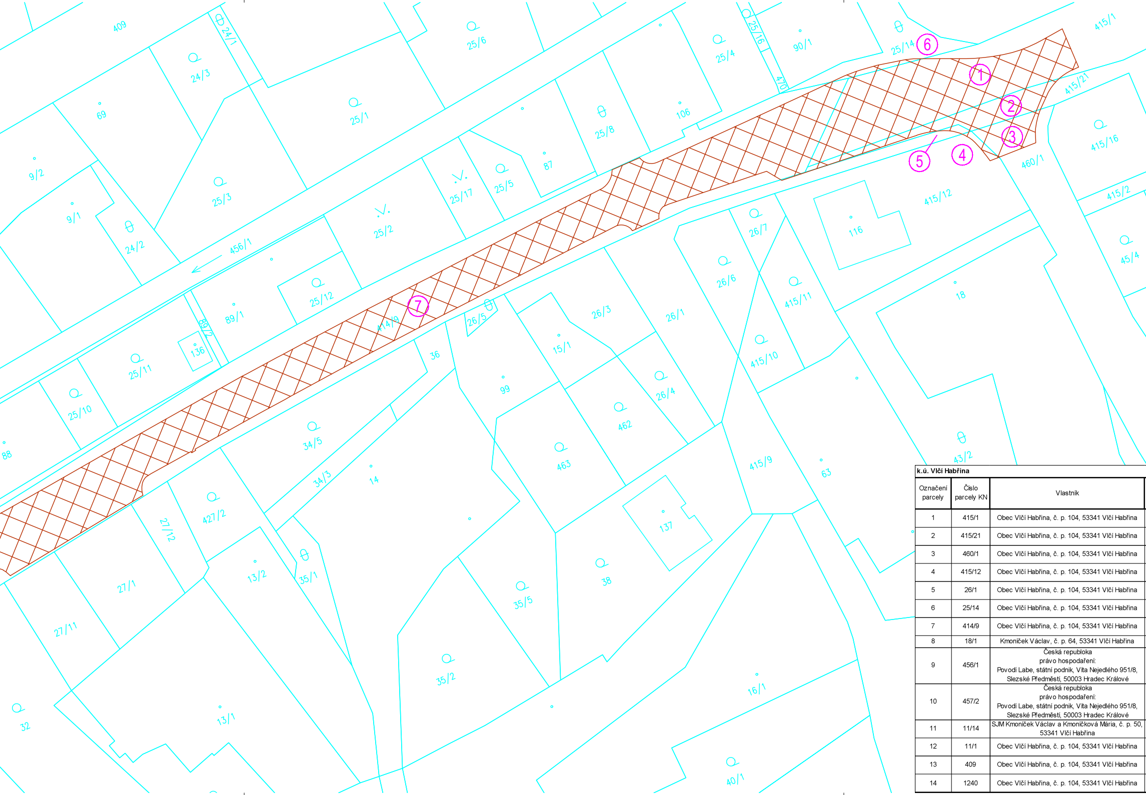
409
24/1
24/3
69
9/2
9/1
24/2
25/3
25/1
25/6
25/4
25/16
90/1
25/14
6
415/1
1
4/10
415/21
2
3
4
5
106
25/8
87
25/5
25/17
25/2
456/1
89/1
25/12
89/2
136
25/11
25/10
88
7
414/9
26/5
36
99
15/1
26/3
26/1
26/7
26/6
116
415/12
415/16
460/1
415/2
45/4
18
415/11
415/10
26/4
462
463
34/5
34/3
14
427/2
27/12
13/2
35/1
27/1
27/11
35/5
38
137
415/9
63
43/2
16/1
35/2
13/1
32
40/1

k.ú. Vlčí Habřina

Označení parcely	Číslo parcely KN	Vlastník
1	415/1	Obec Vlčí Habřina, č. p. 104, 53341 Vlčí Habřina
2	415/21	Obec Vlčí Habřina, č. p. 104, 53341 Vlčí Habřina
3	460/1	Obec Vlčí Habřina, č. p. 104, 53341 Vlčí Habřina
4	415/12	Obec Vlčí Habřina, č. p. 104, 53341 Vlčí Habřina
5	26/1	Obec Vlčí Habřina, č. p. 104, 53341 Vlčí Habřina
6	25/14	Obec Vlčí Habřina, č. p. 104, 53341 Vlčí Habřina
7	414/9	Obec Vlčí Habřina, č. p. 104, 53341 Vlčí Habřina
8	18/1	Kmoníček Václav, č. p. 64, 53341 Vlčí Habřina
9	456/1	Česká republoka právo hospodaření: Povodí Labe, státní podnik, Víta Nejedlého 951/8, Slezské Předměstí, 50003 Hradec Králové
10	457/2	Česká republoka právo hospodaření: Povodí Labe, státní podnik, Víta Nejedlého 951/8, Slezské Předměstí, 50003 Hradec Králové
11	11/14	SJM Kmoníček Václav a Kmoníčková Mária, č. p. 50, 53341 Vlčí Habřina
12	11/1	Obec Vlčí Habřina, č. p. 104, 53341 Vlčí Habřina
13	409	Obec Vlčí Habřina, č. p. 104, 53341 Vlčí Habřina
14	1240	Obec Vlčí Habřina, č. p. 104, 53341 Vlčí Habřina

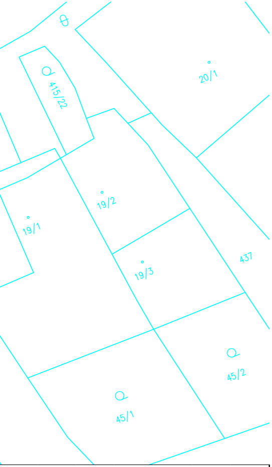
415/22
20/1
19/2
19/1
19/3
437
45/2
45/1

LV	Výměra [m²]	Zábor [m2]		Druh pozemku	Způsob využití	ochrana
		Dočasný	Trvalý			
10001	3659	0	426	ostatní plocha	ostatní komunikace	-
10001	553	0	100	ostatní plocha	neplodná půda	-
10001	2913	0	53	ostatní plocha	silnice	-
10001	598	0	8	ostatní plocha	neplodná půda	-
10001	418	0	5	ostatní plocha	neplodná půda	-
10001	209	0	10	ostatní plocha	neplodná půda	-
10001	5601	0	2100	ostatní plocha	ostatní komunikace	-
239	261	0	4	zahrada	-	ZPF
240	1166	0	36	vodní plocha	koryto vodního toku umělé	-
240	867	0	1	vodní plocha	koryto vodního toku umělé	-
282	338	0	12	ostatní plocha	jiná plocha	-
10001	521	0	314	ostatní plocha	ostatní komunikace	-
10001	7702	0	1533	ostatní plocha	ostatní komunikace	-
10001	12235	0	318	ostatní plocha	ostatní komunikace	-

LEGENDA:

8/1	KATASTR NEMOVITOSTÍ DIGITÁLNÍ
▨	ZÁBOR TRVALÝ
①	OZNAČENÍ DOTČENÉHO POZEMKU

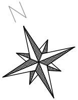

S–JTSK

Výškový systém B.p.v.

PROJEKTANT: Ing. Jakub Holý

VYPRACOVAL: Ing. Jakub Holý

KONTROLOVAL: Ing. František Haburaj, Ph.D.

ZPRACOVATEL: **DSP a.s.**

INVESTOR: Správa a údržba silnic Pardubického kraje, Doubravice 98, 533 53 Pardubice

KRAJ / OBEC: Pardubický kraj / Vlčí Habřina

STAVBA:

OPRAVA SILICE III/3231 VLČÍ HABŘINA

STAVEBNÍ OBJEKT:

ČÍSLO ZAKÁZKY:

FORMÁTY: 7 x A4

PARÉ:

DATUM: 5.2022

STUPEŇ: PDPS

MĚŘÍTKO: 1:500

NÁZEV PŘÍLOHY:

KATASTRÁLNÍ SITUAČNÍ VÝKRES

ČÁST: A

PŘÍL. Č.: 4

DOKUMENTACI LZE UŽÍVAT POUZE VE SMYSLU PŘÍSLUŠNÉ SMLOUVY O DÍLO. VÝKRES, ČI JEHO ČÁST, MŮŽE BÝT KOPÍROVÁN NEBO JINÝM ZPŮSOBEM ROZŠIŘOVÁN POUZE PO PŘEDCHOZÍM SOUHLASU ZPRACOVATELE.