

Podélný profil: M 1:500/50
Rozsah: km 0,00000 - km 0,58146


KÓTY NIVELETY:

KÓTY TERÉNU:

SROVNÁVACÍ ROVINA:

STANIČNÍČ:

SMĚROVÉ POMĚRY:

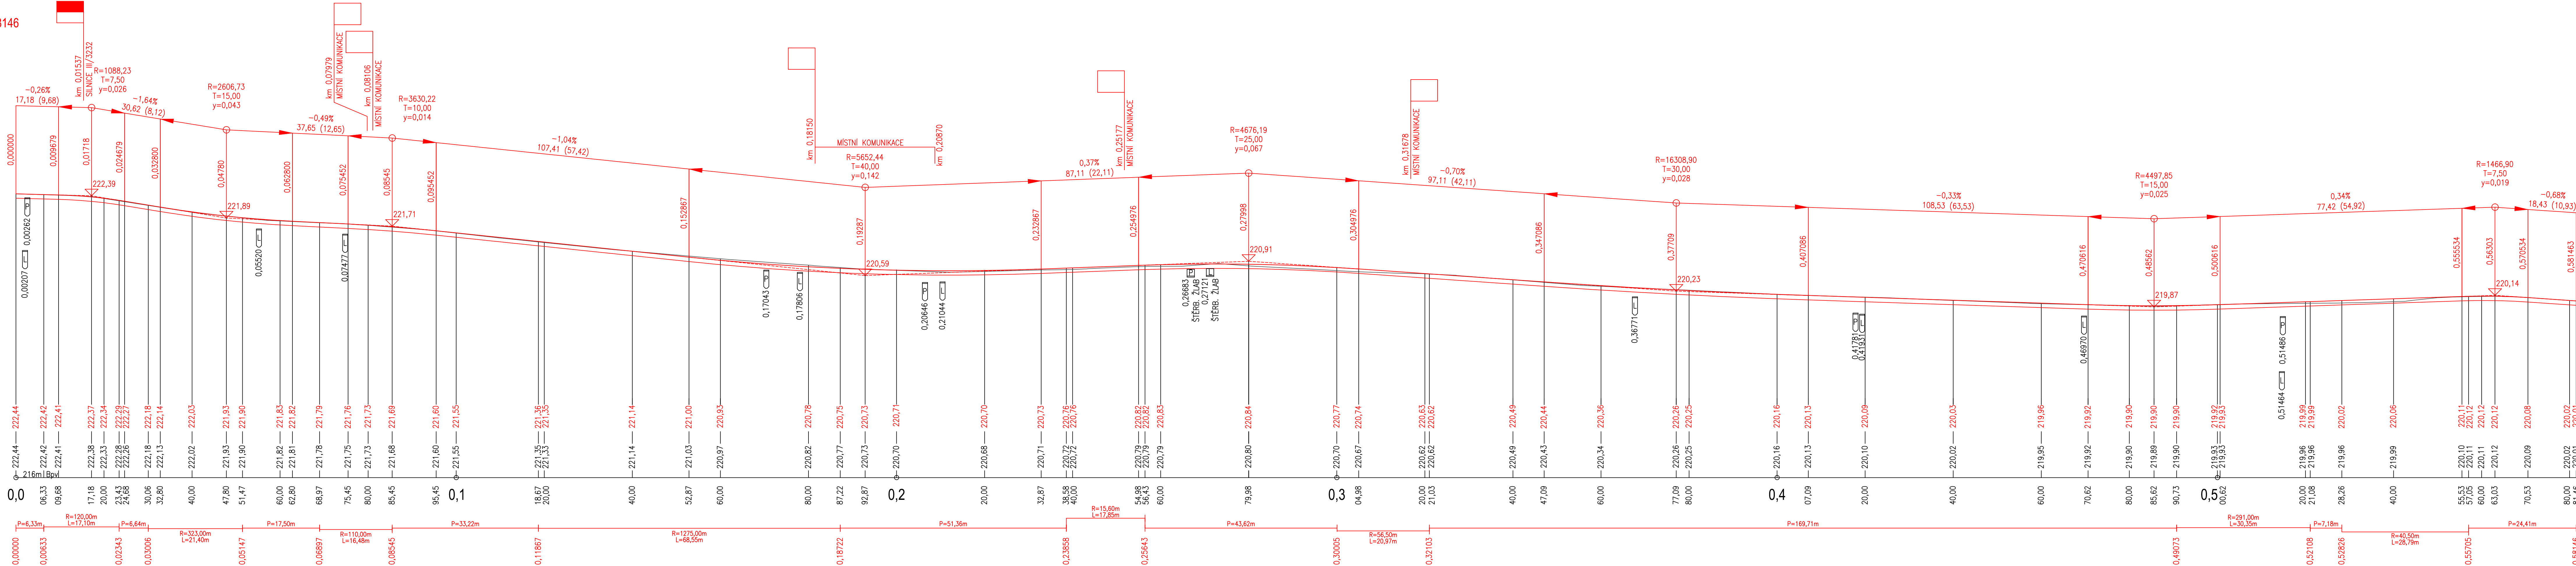

S-JTSK			Výškový systém B.p.v.	
PROJEKTANT: Ing. Jakub Holý	VYPRACOVAL: Ing. Jakub Holý	KONTROLOVAL: Ing. František Habura, Ph.D.	ZPRACOVATEL: 	
INVESTOR: Správa a údržba silnic Pardubického kraje, Doubravice 98, 533 58 Pardubice			ČÍSLO ZAKÁZKY:	FORMÁT: 7 x A4
KRAJ / OBEC: Pardubický kraj / Vleč Habřina			DATUM: 5.2022	PARE:
STAVBA: OPRAVA SILNICE III/3231 VLEČ HABŘINA			STUPEŇ: PDPS	PRÍL. Č.: 2.2
STAVEBNÍ OBJEKT: SO 101 - SILNICE III/3231 - OŽK			MĚŘÍTKO: 1:500/50	
PODÉLNÝ PROFIL			ČÁST:	
DOCUMENTAZI LZE UŽÍVAT POUZE VE SMYSLU PŘEŠLÉHO SMLUVY O DÍLO. VÝKRES, O JEDNO ČÁSTI, MŮŽE BÝT KOPÍROVÁN NEBO JINÝM ZPŮSOBEM ROZŠŘOVÁN POUZE PO PŘEDCHOZÍM SOHLASÍ ZPRACOVATELE.				