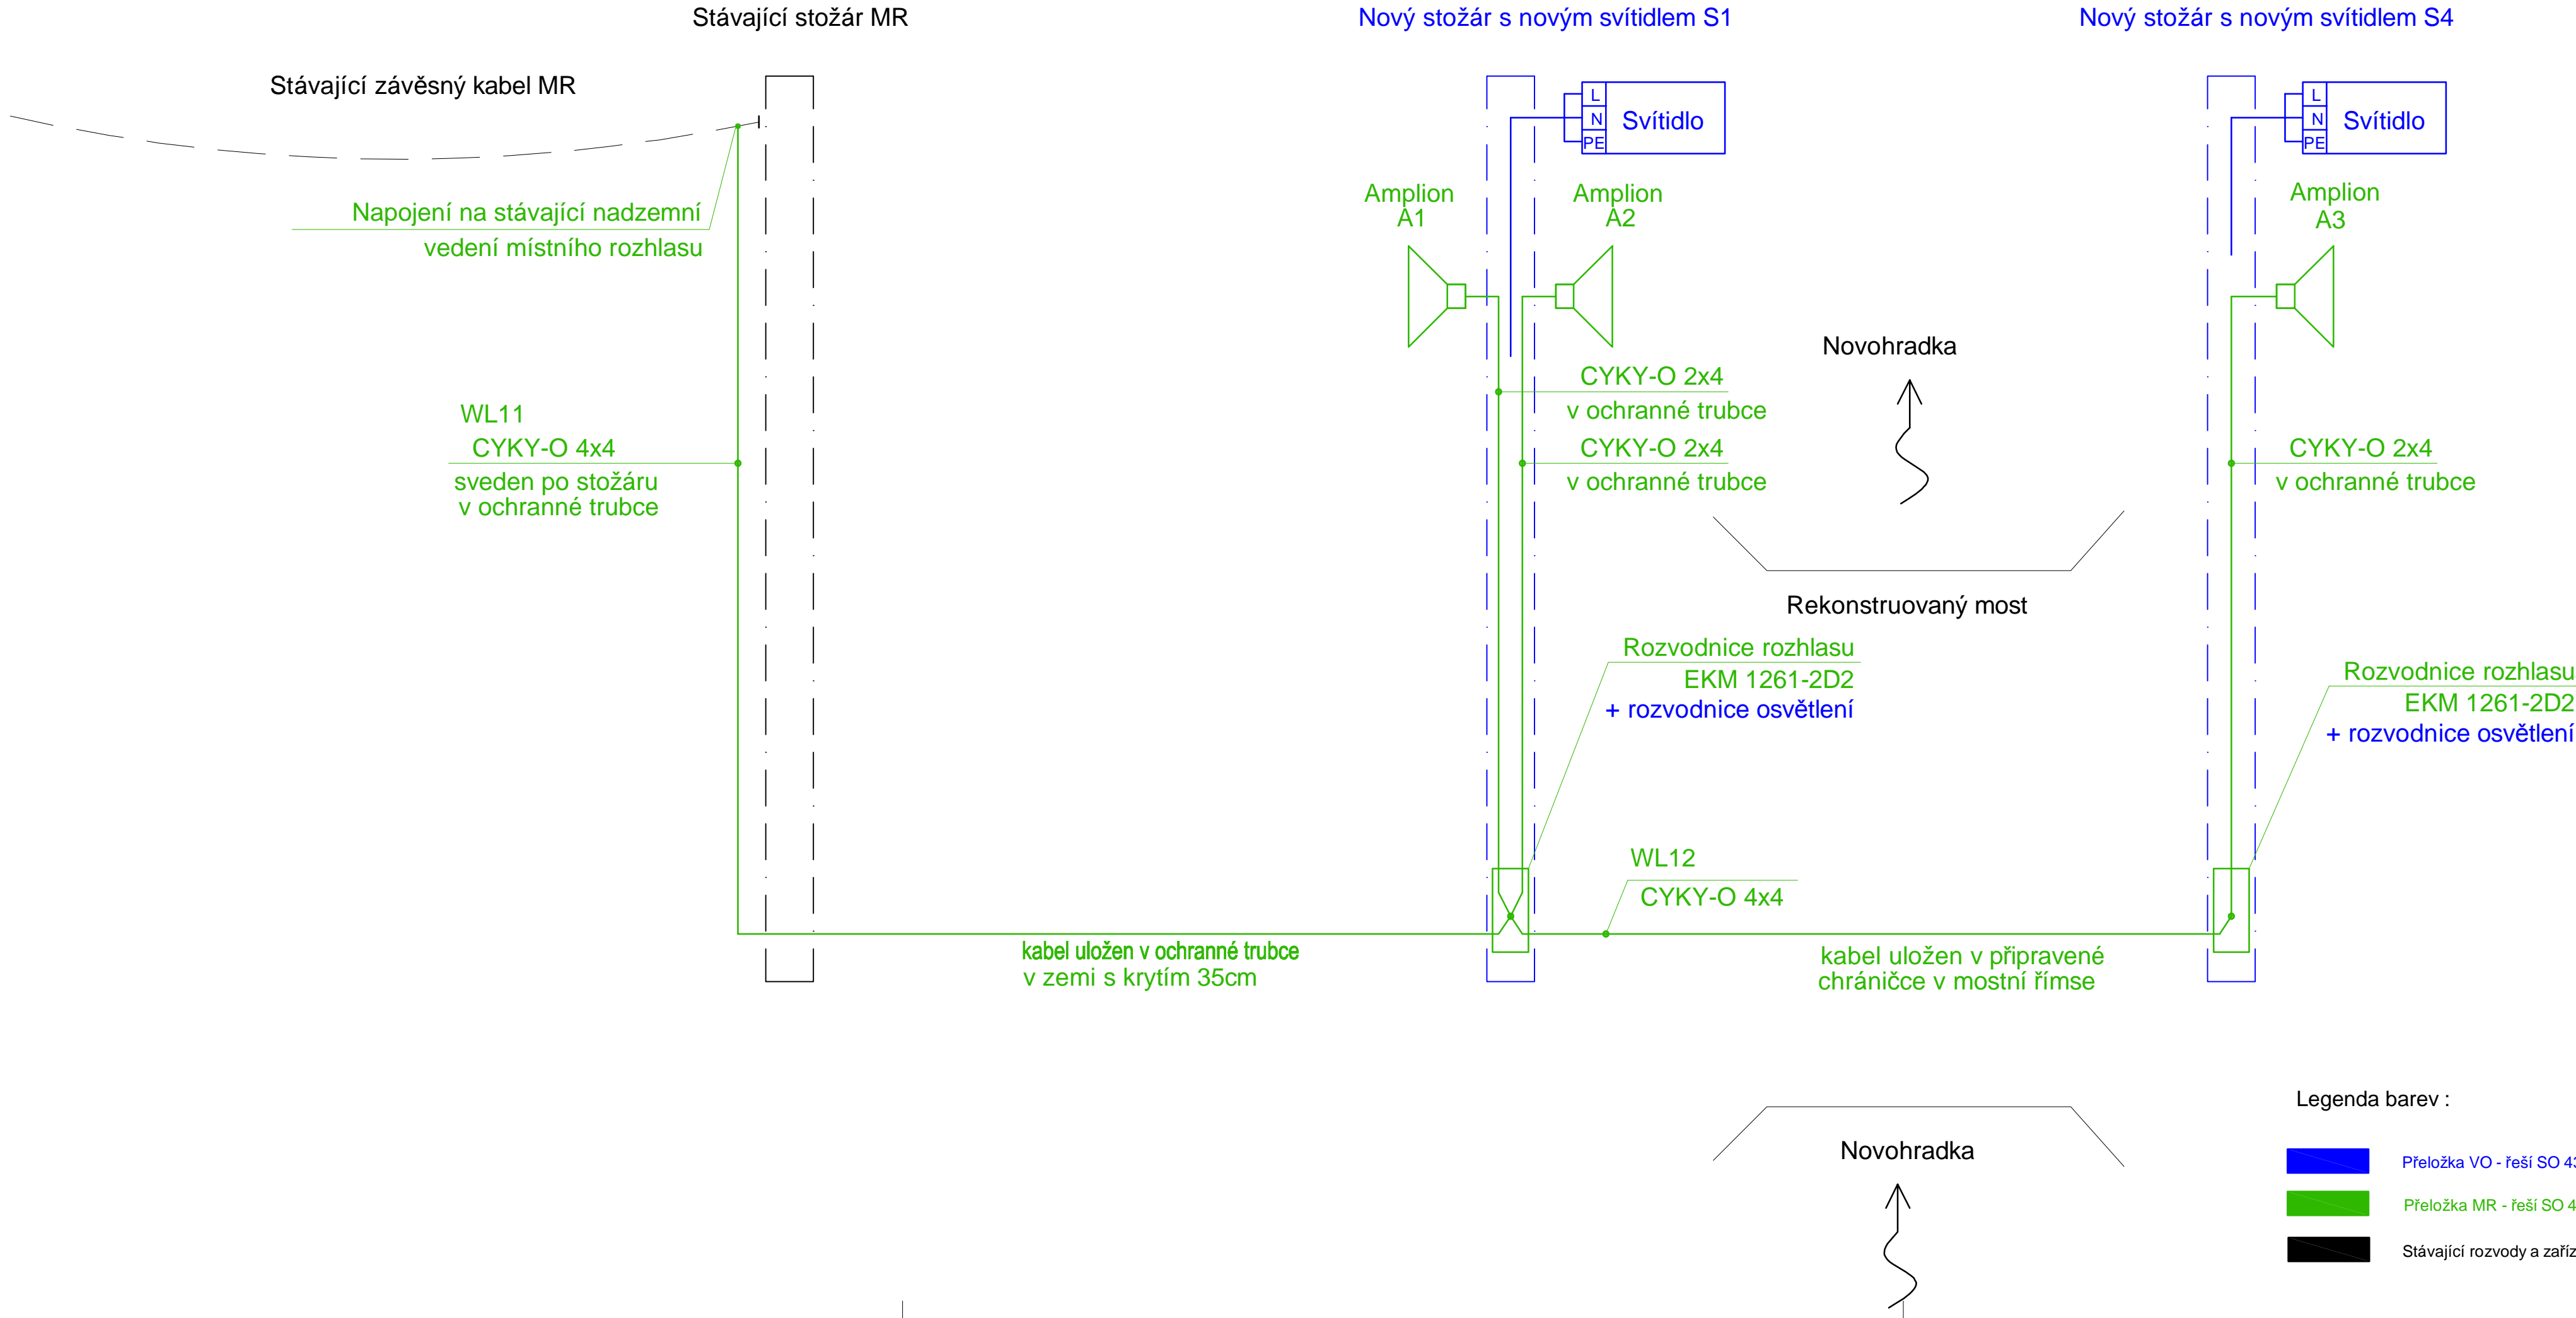
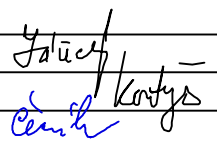

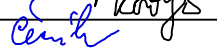


PŘEHLEDOVÉ SCHÉMA - DEFINITIVNÍ STAV



SO 470  
PDPS

SOUŘADNICOVÝ SYSTÉM: S-JTSK		VÝŠKOVÝ SYSTÉM:	
KRESLIL:	KOLEKTIV		
ZPRACOVAL:	ING. PETR KORTÝŠ		
TECHNICKÁ KONTROLA:	ING. JAN ZÁŘECKÝ		
ZODP. PROJEKTANT SO:	ING. PETR KORTÝŠ		
HLAVNÍ INŽENÝR PROJEKTU:	ING. FRANTIŠEK ČERNÍK		
KRAJ: PARDUBICKÝ	OKRES: CHRUDIM	OBEC: HROCHŮV TýNEC-BLÍŽŇOVICE	STUPĚŇ: PDPS
INVESTOR: PARDUBICKÝ KRAJ, KOMENSKÉHO NÁMĚSTÍ 125, 530 33 PARDUBICE			ZAK.ČÍSLO: 2346-21-3
AKCE:			ARCHIVNÍ ČÍSLO: 2346
REKONSTRUKCE MOSTU EV.Č. 32265-1 BLÍŽŇOVICE			DATUM: 5-6/2021
ČÁST: SO 470 - PŘELOŽKA MÍSTNÍHO ROZHLASU			FORMÁT: 4x4
OBSAH:			MĚŘÍTKO: -
PŘEHLEDOVÉ SCHÉMA - NOVÝ STAV			ČÍSLO SOUPRAVY: ČÍSLO PŘÍLOHY: 4.