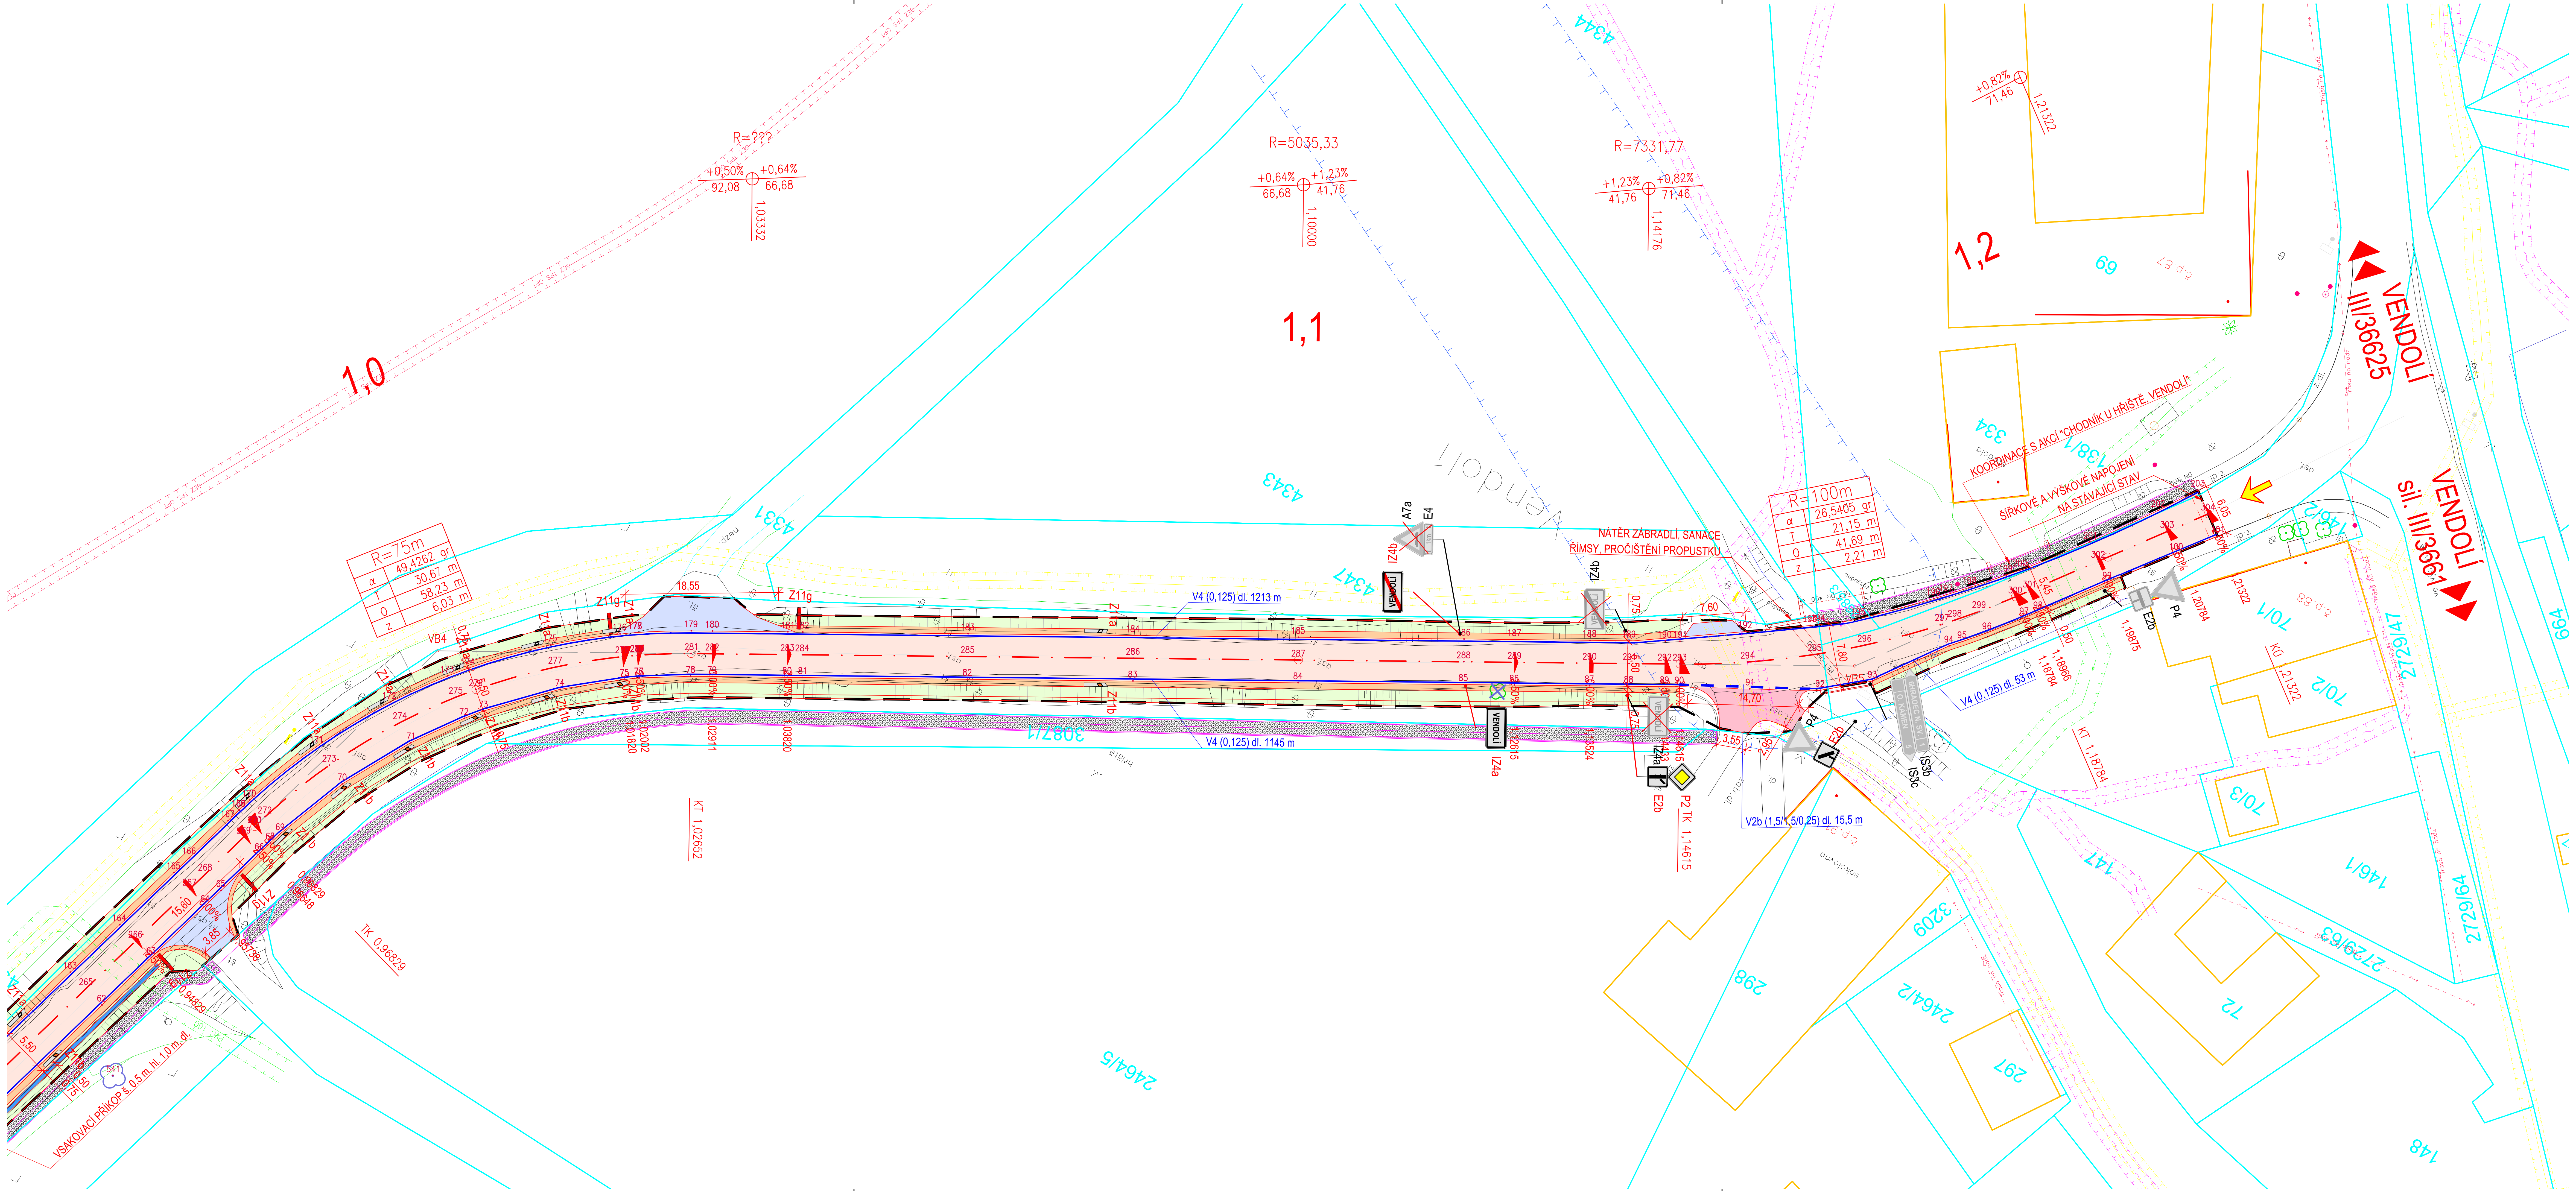

LEGENDA:

STAV	NÁVRH	
		ZAMĚŘENÍ – VÝŠKOPIS, POLOHOPIS
		KN – DIGITALIZOVANÝ
		TĚLESO POZEMNÍ KOMUNIKACE
		PRACOVNÍ SPÁRA
		VODOROVNÉ DOPRAVNÍ ZNAČENÍ – BARVOU, OBNOVA PLASTEM
		HRANICE STAVBY
		KRYT VOZOVKY – ASFALTOVÝ BETON ACO 11
		NEZPEVNĚNÁ KRAJNICE – R-MAT
		ZEMNÍ TĚLESO SILNICE – ZEMINA OSETA TRAVNÍM SEMENENEM
		NAPOJENÍ NEZPEVNĚNÝCH SJEZDŮ – R-MAT
		NAPOJENÍ ZPEVNĚNÝCH KOMUNIKACÍ – ACO 11
		SVODIDLO

DOPLŇKOVÉ CHARAKTERISTIKY

		PŘÍSTUP NA STAVENIŠTĚ
		AKCE "CHODNÍK U HŘIŠTĚ, VENDOLÍ"
P2	P2	DOPRAVNÍ ZNAČENÍ STÁVAJÍCÍ/ZRUŠENÉ NOVÉ
		STROMY STÁVAJÍCÍ/KE KÁCENÍ, NOVÁ VÝSADBA
	101	VYTYČOVACÍ BOD

LEGENDA IS:

STAV	
	STŘEDOTLAKÝ PLYNOVOD
	SDĚLOVACÍ KABEL ZAMĚŘENÝ
	SDĚLOVACÍ KABEL NEZAMĚŘENÝ
	SDĚLOVACÍ KABEL NEPROVOZOVANÉ SÍTĚ
– CEZ TPS OPT –	SDĚLOVACÍ KABEL ČEZ TPS
	SILOVÉ VEDENÍ NADZEMNÍ NN do 1 kV
	SILOVÉ VEDENÍ NADZEMNÍ VN do 35 kV
	VODOVOD

LIMITY A OMEZUJÍCÍ VLIVY V ÚZEMÍ:

STAV	
	STŘEDOTLAKÝ PLYNOVOD – ochranné pásmo 1 m
	SDĚLOVACÍ SÍTĚ – ochranné pásmo 1 m
	SILOVÉ A SDĚLOVACÍ VEDENÍ – ochranné pásmo 1–7 m
	VODOVOD – ochranné pásmo 1,5 m
	OCHRANNÉ PÁSMO SILNICE I. TŘÍDY 50 m
	OCHRANNÉ PÁSMO VODNÍHO TOKU 15 m

! Vytyčení IS je orientační. Před započetím stavebních prací je nutné požádat správce IS o jejich vytyčení. !

Pozn.:
- Místní komunikace, účelové komunikace a sjezdy budou napojeny dle stávající šířky.

S

S-JTSK — Výškový systém B.p.v.

PROJEKTANT:	VYPRACOVAL:	KONTROLOVAL:	ZPRACOVATEL:
Ing. Michal Švarc	Ing. Michal Švarc	Ing. František Haburaj, Ph.D.	DSP a.s.

INVESTOR: Správa a údržba silnic Pardubického kraje, Doubravice 98, Pardubice 533 53

KRAJ / OBEC: Pardubický kraj / Svitavy, Vendolí

STAVBA:

REKONSTRUKCE SILNICE III/36625 VENDOLÍ

STAVEBNÍ OBJEKT:

ČÍSLO ZAKÁZKY:	FORMÁTY: 4 x A4
DATUM: 07. 2023	PARÉ:
STUPEŇ: PDPS	
MĚŘÍTKO: 1:500	

NÁZEV PŘÍLOHY:

KOORDINAČNÍ SITUAČNÍ VÝKRES

ČÁST: C — PŘÍL. Č.: 2.3

DOKUMENTACI LZE UŽÍVAT POUZE VE SMYSLU PŘÍSLUŠNÉ SMLOUVY O DÍLO. VÝKRES, ČI JEHO ČÁST, MŮŽE BÝT KOPÍROVÁN, NEBO JINÝM ZPŮSOBEM ROZŠIŘOVÁN, POUZE PO PŘEDCHOZÍM SOUHLASU ZPRACOVATELE.