
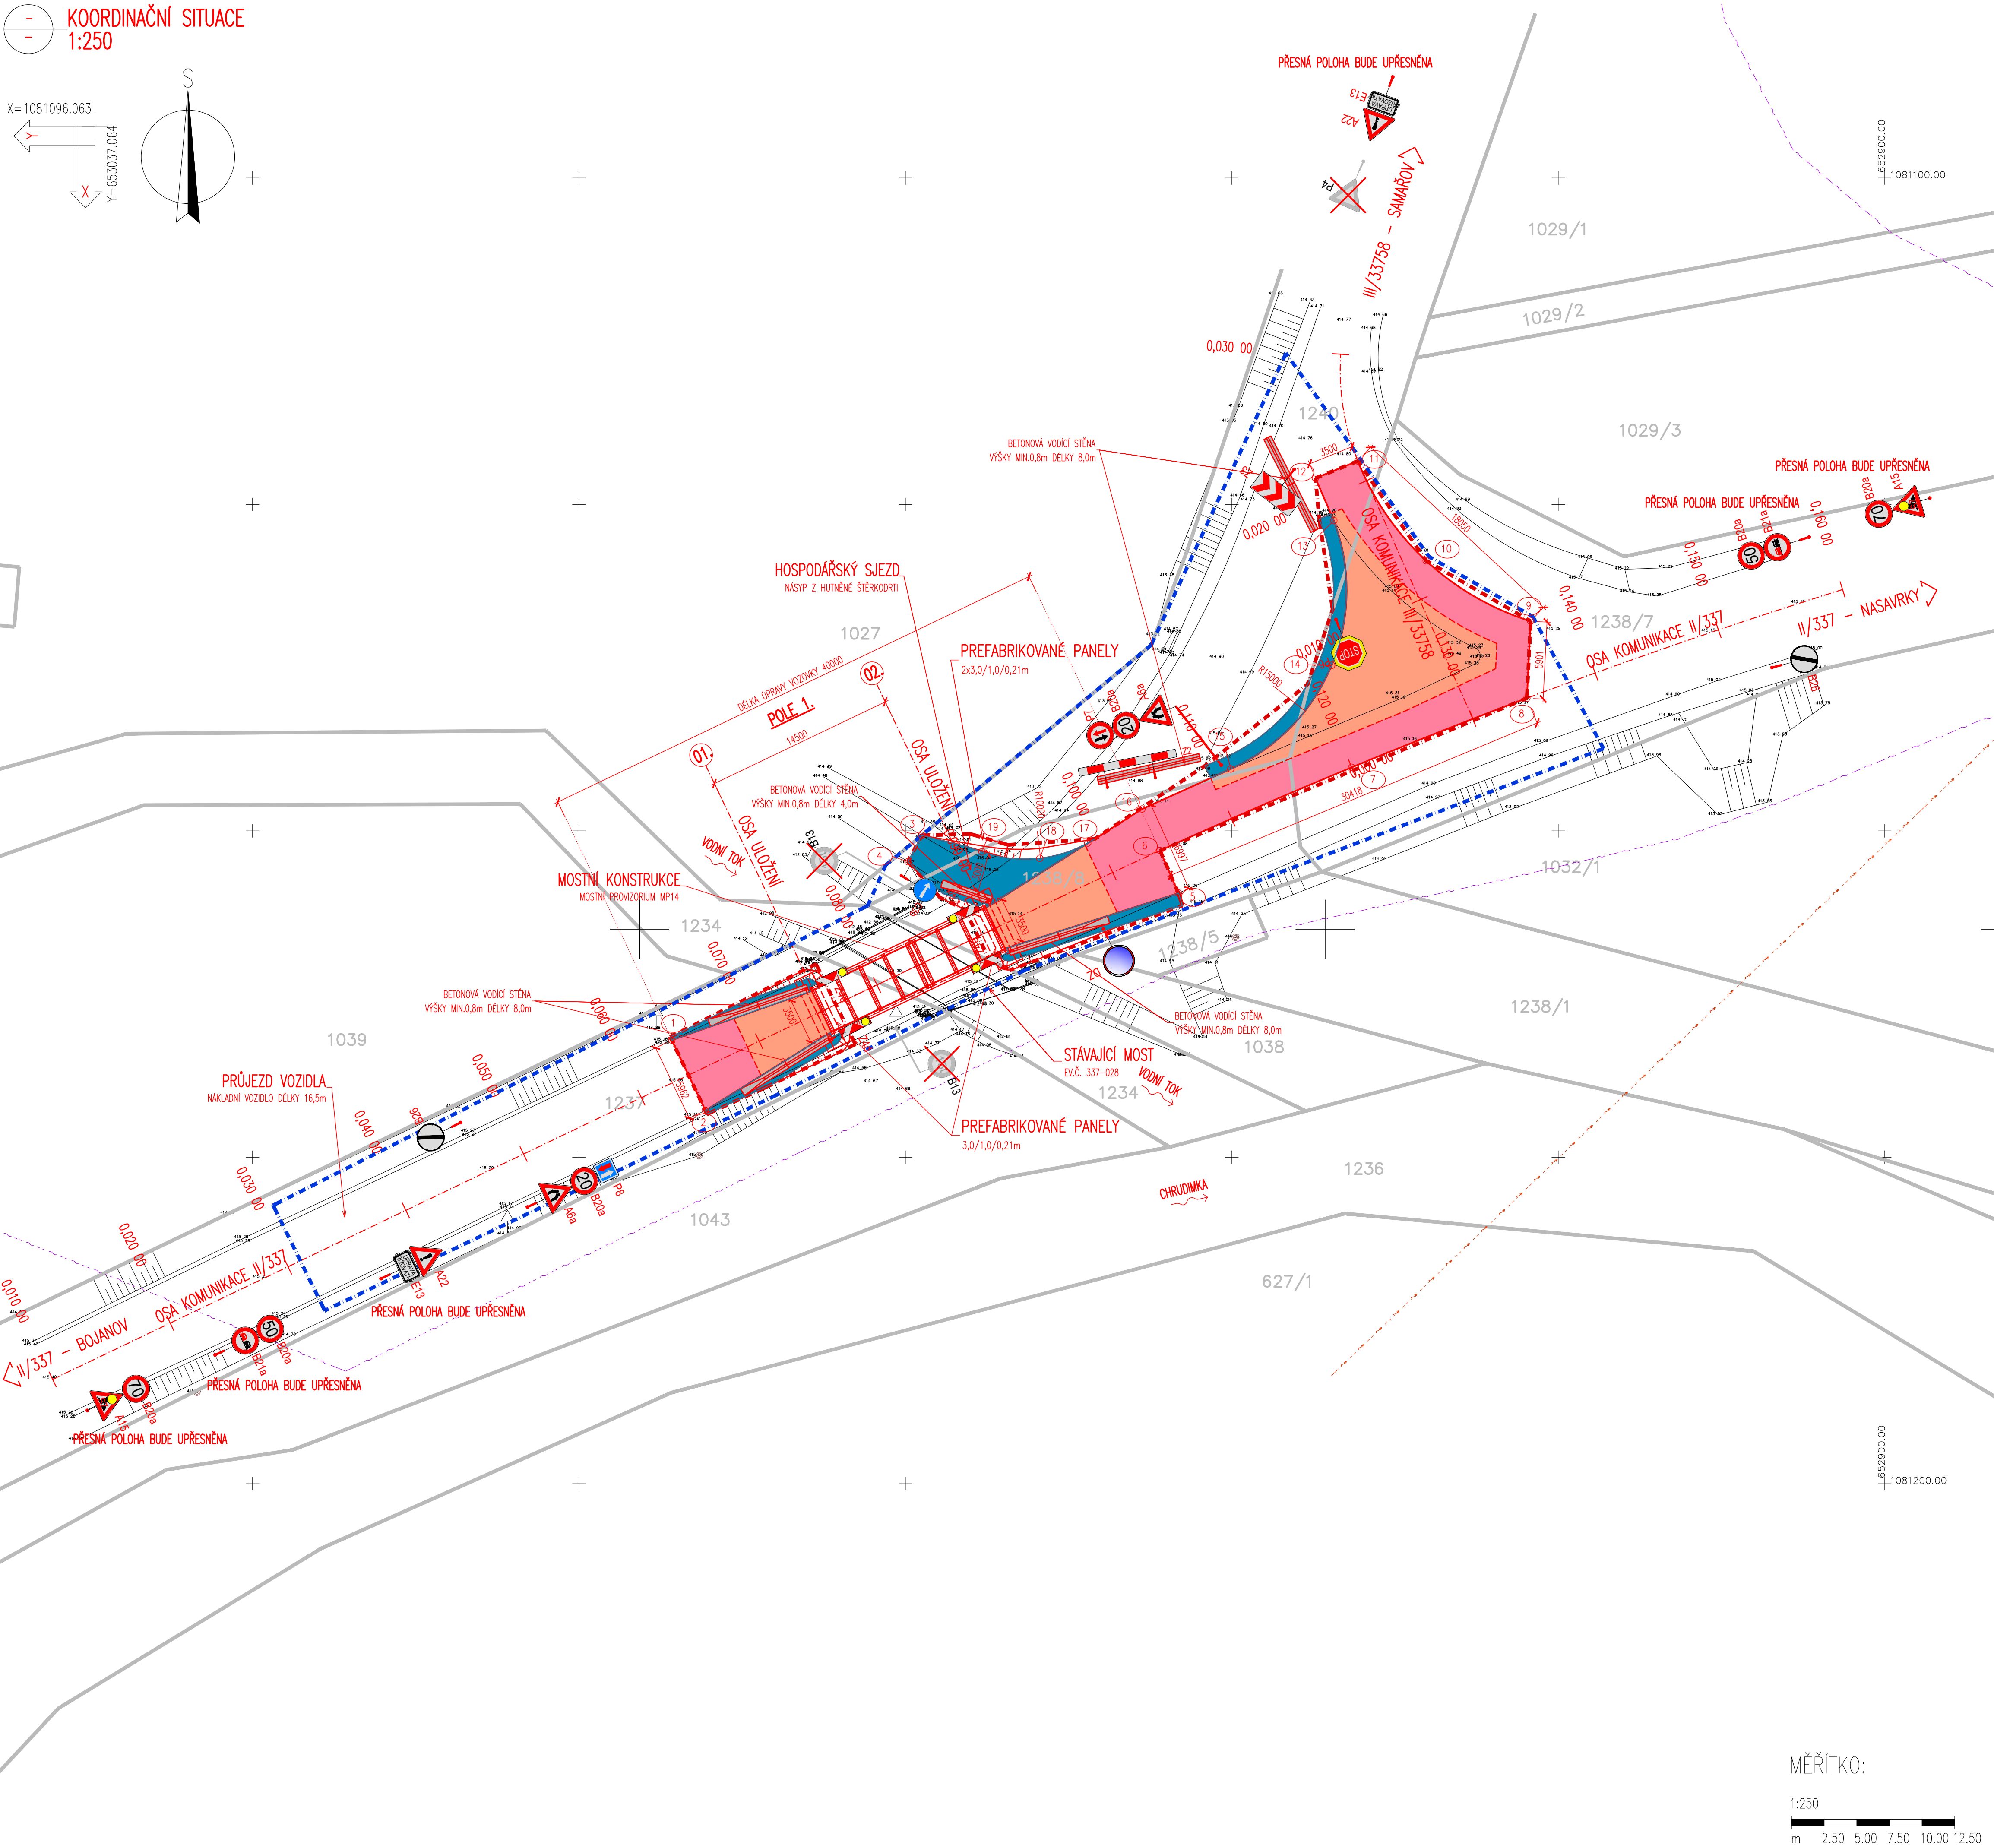


— — KOORDINAČNÍ SITUACE  
1:250

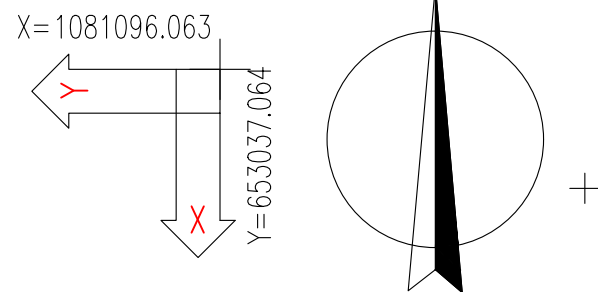

LEGENDA – STÁVAJÍCÍ STAV:

STÁVAJÍCÍ STAV  
STÁVAJÍCÍ DOPRAVNÍ ZNAČENÍ  
HRANICE PARCEL DLE KATASTRÁLNÍ MAPY  
PARCELNÍ ČÍSLO DLE KATASTRÁLNÍ MAPY

LEGENDA STÁVAJÍCÍCH INŽENÝRSKÝCH SÍTÍ:

NADZEMNÍ SEK – CETIN a.s.  
PODZEMNÍ SEK – CETIN a.s.  
NADZEMNÍ EL. VEDENÍ VV – ČEZ DISTRIBUCE, a.s.

LEGENDA – NOVÝ STAV:

NOVÉ KONSTRUKCE  
OSY  
NAVŘZENÉ DOPRAVNÍ ZNAČENÍ  
RUŠENÉ DOPRAVNÍ ZNAČENÍ  
BETONOVÉ VODICÍ STĚNY

LEGENDA ZÁBORŮ:

DOČASNÝ ZÁBOR STAVBY  
TRVALÝ ZÁBOR STAVBY

LEGENDA NOVÝCH POVRCHŮ:

KONSTRUKCE ŽIVIČNÉ VOZOVKY – KOMPLETNÍ KONSTRUKCE  
KONSTRUKCE ŽIVIČNÉ VOZOVKY – OBNOVA ŽIVIČNÉHO KRYTÍ  
ZPEVNĚNÉ PLOCHY ŠTĚRKODRTÍ (KRAJNICE A SJEZD)  
OSTATNÍ POVRCHY (BETONOVÉ PRAHY, OBRUBNÍKY ATD.)

VYTYČOVANÉ BODY

NOVÉ VOZOVKY

SOUŘADNÝ SYSTÉM S–JTSK

Č.BODU: Y[m] X[m] POZNÁMKA

1	652992.891	1081166.033	
2	652990.317	1081171.411	
3	652973.748	1081150.347	
4	652974.802	1081152.361	
5	652954.096	1081154.752	
6	652955.495	1081151.514	
7	652940.821	1081145.139	
8	652927.406	1081139.842	
9	652927.112	1081133.947	
10	652935.120	1081129.311	
11	652940.352	1081121.679	
12	652943.597	1081122.988	
13	652942.186	1081126.242	
14	652942.350	1081137.324	
15	652950.077	1081145.268	
16	652956.871	1081148.328	
17	652961.038	1081150.936	
18	652964.704	1081152.100	
19	652969.132	1081151.608	

MĚŘITKO:

1:250  
m 2.50 5.00 7.50 10.00 12.50

C  
DUSP+PDPS

SOUŘADNICOVÝ SYSTÉM: S–JTSK  
VÝŠKOVÝ SYSTÉM: BpV

KRESLIL:	KOLEKTIV	
ZPRACOVAL:	ING. FRANTIŠEK ČERNÍK	
TECHNICKÁ KONTROLA:	ING. JAN BURSA	
ZODP. PROJEKTANT SO:	ING. FRANTIŠEK ČERNÍK	
HLAVNÍ INŽENÝR PROJEKTU:	ING. FRANTIŠEK ČERNÍK	

KRAJ: PARDUBICKÝ	OKRES: CHRUDIM	OBEC: BOJANOV
INVESTOR: PARDUBICKÝ KRAJ, KOMENSKÉHO NÁMĚSTÍ 125, 530 33 PARDUBICE		

AKCE:	BOJANOV MOST EV.Č. 337–028	STUPEŇ:	DUSP+PDPS
	SO 182 DOČASNÉ DOPRAVNÍ OPATŘENÍ	ZAK.ČÍSLO:	2934–23–3

ČÁST:	C. SITUACNÍ VÝKRESY	ARCHIVNÍ ČÍSLO:	2934
		DATUM:	9–10/2023

OBSAH:	KOORDINAČNÍ SITUACE	FORMÁT:	8x44
		MĚŘÍTKO:	1:250

		ČÍSLO SOUPRAVY:	ČÍSLO PŘÍLOHY:
			C.3.



FORSTEROVA Č.P. 175, 566 01 VYSOKÉ MÝTO  
E-MAIL: MDS@MDSPROJEKT.CZ