


SRCH

POHRANOV

ACO 11	40 mm
PS-E 0,50 kg/m ²	
ACP 16+	
PLE 1,5 kg/m ²	60 mm
DRENAŽNÍ BETON	
HYDROIZOLACE - 1x NAIP	5 mm
PENETRAČNĚ ADHEZNÍ NÁTĚR	
BETON C 30/37 - XF4 + SÍŤ KARI 8 mm 100/100	100 mm
7x ŽELEZOBET. RÁM 3/1,5	2 100 mm
BETON C 25/30 - XF3 + SÍŤ KARI 8 mm 100/100	300 mm
ŠTĚRKODŘT 4/16 HUTNĚNÁ PS 90 %	800 mm

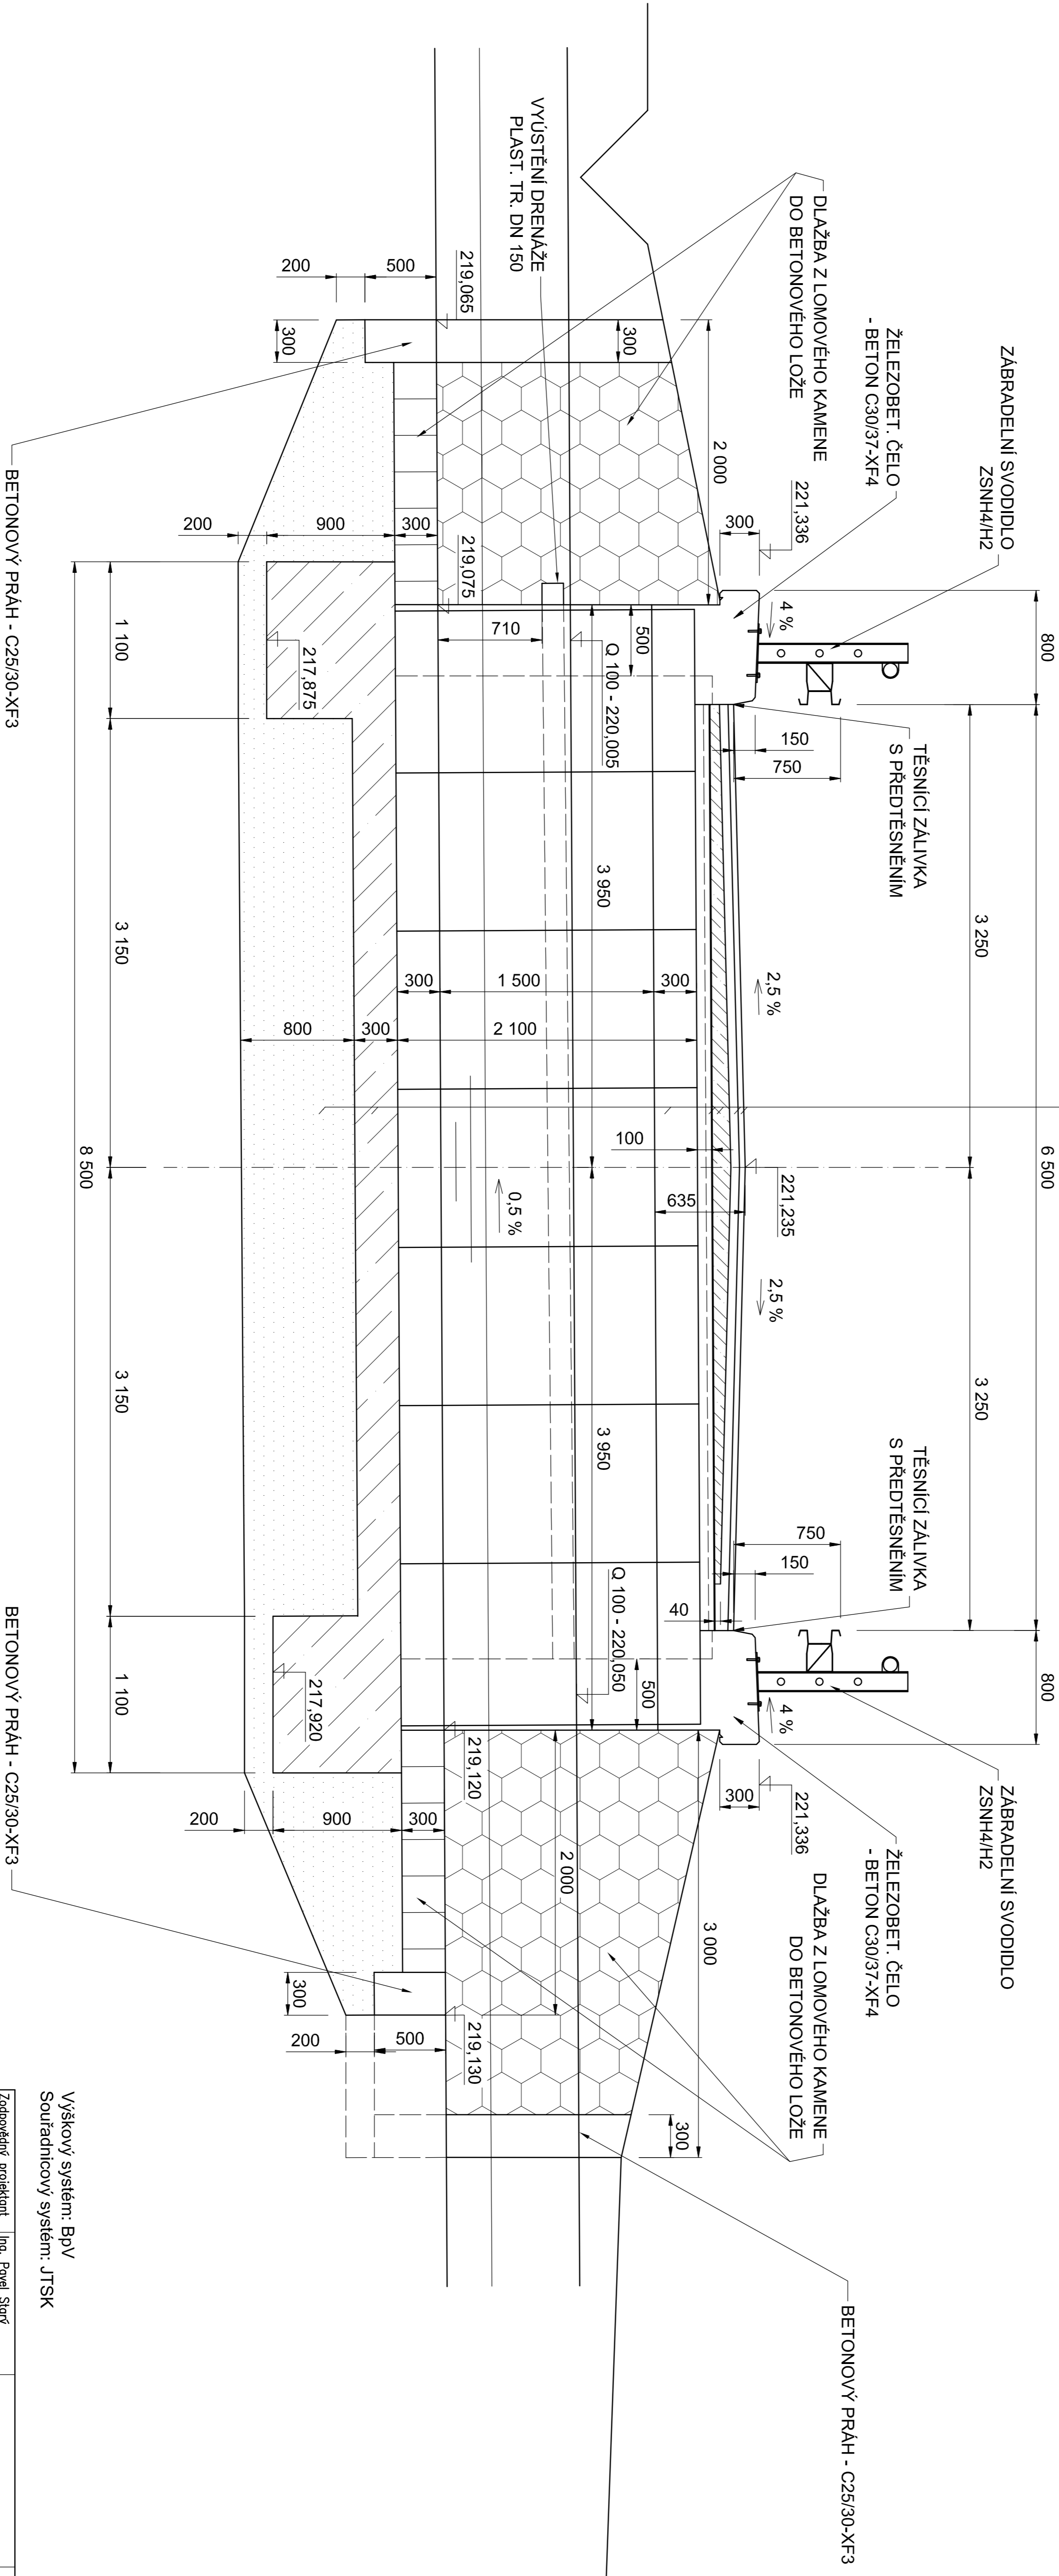

Výškový systém: BpV
Soutřadnicový systém: JTSK

Zodpovědný projektant	Ing. Pavel Stoj		Ing. Pavel Stoj
Vypracoval	Ing. Pavel Stoj		Ing. Věrova 98
Kreslil	Ing. Pavel Stoj		592_44_Věrova
Křep. Podklad	Okres Pardubice	Okres Stř	tel.: 774602464
Investor: Správa a údržba silnic Pardubického kraje			
Akce:			
Datum		IV. 2021	
Formát		Bx A4	
Měřítko		1:25	
Stupeň		PPPS	
Č. záznamu			
Č. přílohy:		Č. výkresu:	
2.		3.	

Most ev.č.0375-3 Poltářnov

Pracný řez