


SITUACE OPRAV

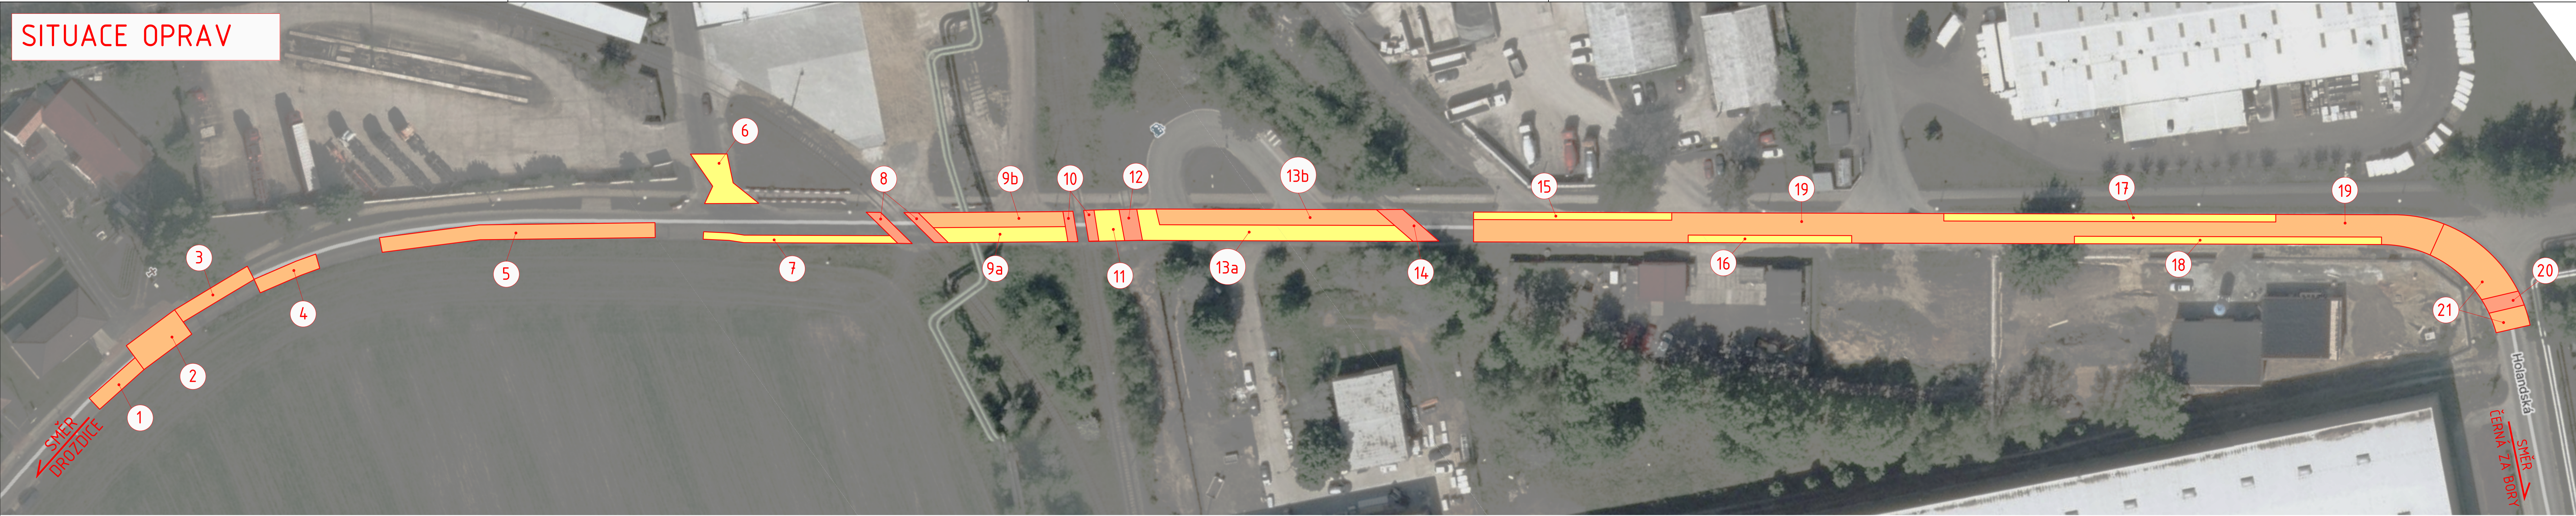

Asfaltové vrstvy opravovaných míst:

ACO 11...tl. 5 cm	→ CELKEM	...tl. 5 cm
ACO 11	...tl. 5 cm	} CELKEM
ACL 16	...tl. 6 cm	
ACO 11	...tl. 5 cm	} CELKEM
ACL 22	...tl. 10 cm	
		...tl. 15 cm

Velikost opravovaných míst:

1) 3,1x12 = 37,2 m2	6) 3,6x14+2,6x6 = 66 m2	10) (7x2)x2 = 28 m2	14) 7x3,5 = 24,5 m2 >> zrušení ŽP	19) 200x6,5-60-49,5-100,5-93 = 997 m2
2) 6x12 = 72 m2	7) 1,5x37 = 55,5 m2	11) 7x8 = 56 m2	15) 1,5x40 = 60 m2	20) 8x3 = 24 m2 >> zrušení ŽP
3) 3x17 = 51 m2	8) (6,6x2)x2 = 26,4 m2	12) 7x3,5 = 24,5 >> zrušení ŽP	16) 1,5x33 = 49,5 m2	21) 270 m2
4) 3x13 = 39 m2	9a) 3,3x25 = 82,5 m2	13a) 3,5x2,5+3,5x58 = 211,75 m2	17) 1,5x67 = 100,5 m2	
5) 3x55 = 165 m2	9b) 3,3x29 = 95,7 m2	13b) 3,5x58 = 203 m2	18) 1,5x62 = 93 m2	