


SITUACE DOPRAVNÍHO ZNAČENÍ  
M 1:250

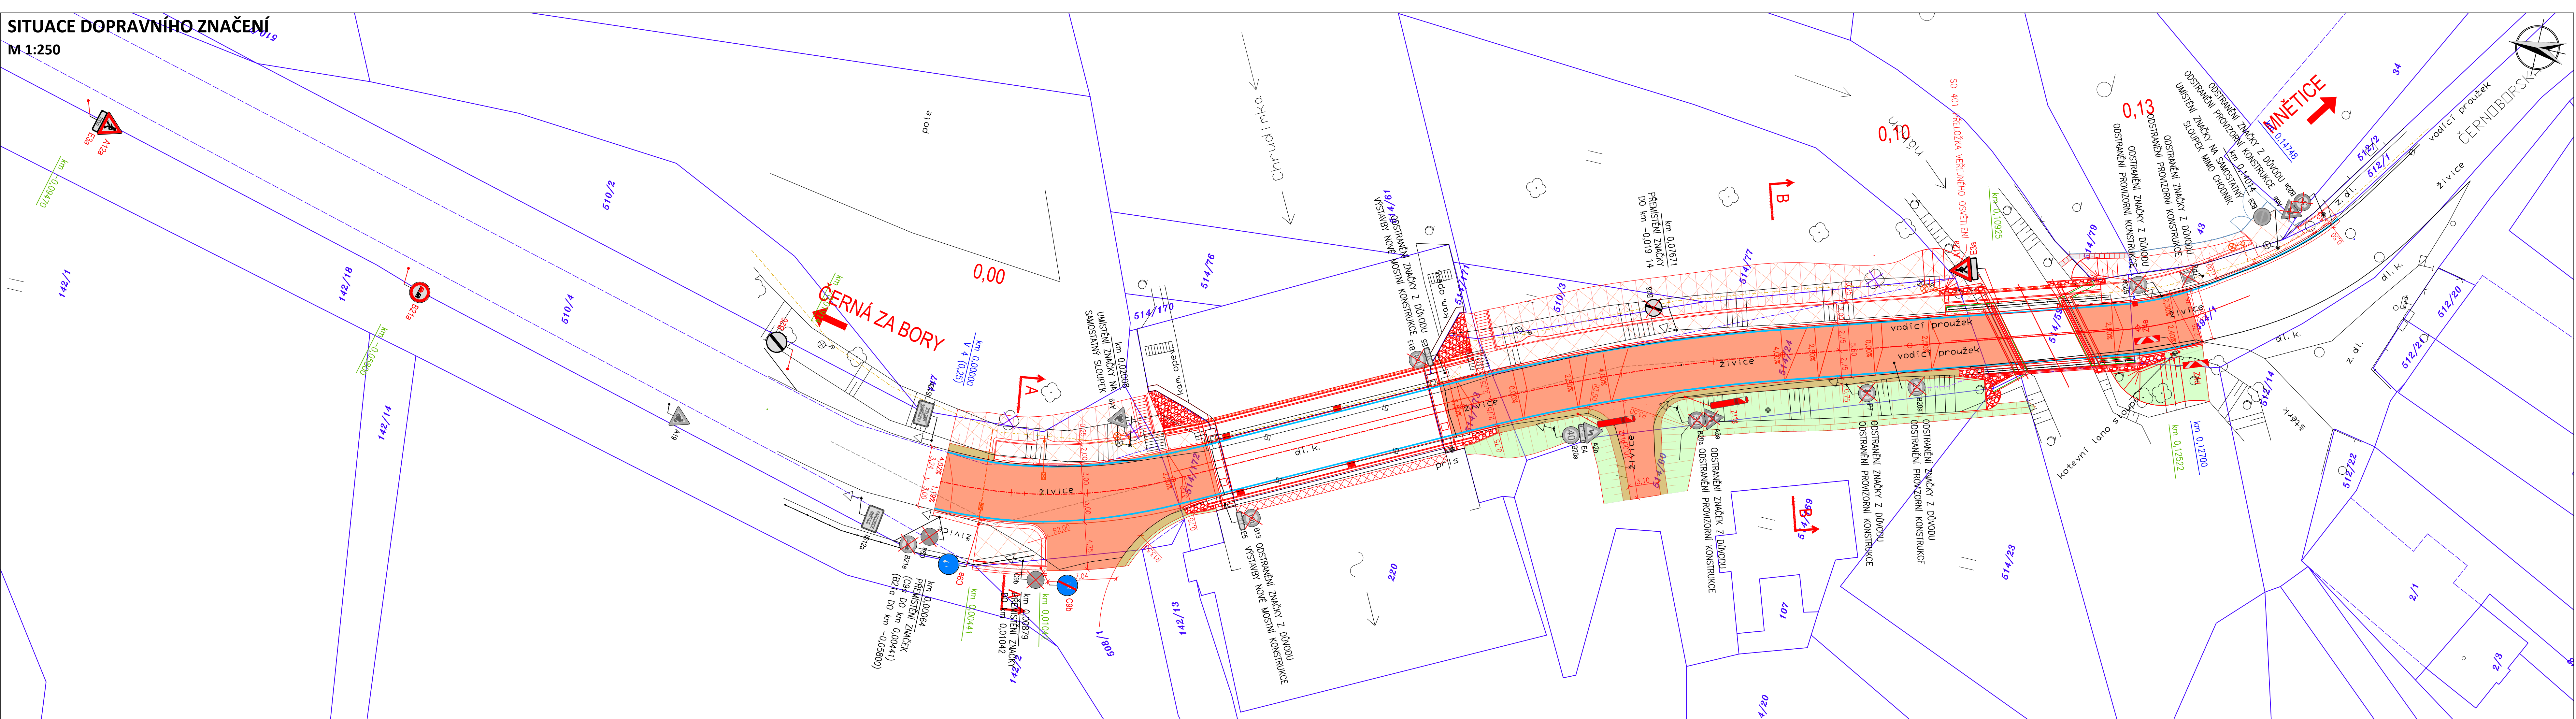

Stavebník/Investor:	<b>Správa a údržba silnic Pardubického kraje</b> Doubravice 98, 533 53 Pardubice email: podatelna@suspk.cz, tel:466 052 765, IČ: 00085031	
Zástupce investora:	-	
Generální projektant:	<b>PRODIN a.s.</b> K Vápence 2745, 530 02 Pardubice T: +420 466 055 130 IČO: 252 92 161 E: info@prodin.cz	 <b>PRODIN</b> SKUPINA VENTIO
Hlavní projektant (HIP):	Ing. Dominik Kolář	Souřadný systém: <b>S-JTSK, B.p.v.</b> ±0=0,000 m n.n.
Název stavby/akce:	<b>Rekonstrukce silnice a mostů ev.č. 34039-1 a ev.č. 34039-2 Mnětice SO 101 Silnice III/34039</b>	Zakázka: <b>31/24/4022</b>
Místo stavby	Mnětice, Pardubický kraj, KÚ: Mnětice	Datum: <b>03/2024</b>
Odpovědný projektant:	Ing. Michal Hornýš	Stupeň dokumentace: <b>PDPs</b>
Zpracovatel přílohy:	Ing. Dominik Kolář	Formát: <b>6 x A4</b>
Název přílohy:	<b>Situace dopravního značení</b>	Měřítko: <b>1:250</b>
		Číslo přílohy: <b>D.1.05</b>
		Č.pare:

Razítko oprávněné osoby:

