

Vrbatův Kostelec

Generální projektant:



PRODIN A.S.
JIRÁSKOVA 169
530 02 PARDUBICE

WWW.PRODIN.CZ
DIČ: CZ25292161
IČO: 25292161

Zpracovatel dílčí části dokumentace:

Souřadnicový systém S-JTSK, Výškový systém Bpv

Vypracoval: GON HK	Zodp. projektant:	Kontroloval:	 Praha 4, Bezová 1658, 147 14 +420 244 462 219 pontex@pontex.cz	
Kraj: Pardubický	Traťový úsek/Obec: Vrbatův Kostelec			
Investor SÚS Pardubice, Doubravice 98, 533 53 Pardubice				
Akce: MOST EV.Č. 35826-2 VRBATŮV KOSTELEČ DOKLADOVÁ ČÁST			Formát	
			Datum 03/2022	
			Účel PDPS	
			Č. zakázky 3111-20-084	
			Změna	Č. kopie
			Měřítko	
Obsah výkresu: GEODETICKÉ ZAMĚŘENÍ			Část dokumentace DOKL.	Č. výkresu 3.

TECHNICKÁ ZPRÁVA

Název zakázky	Vrbatův Kostelec, most ev. č. 35826-2 mapový podklad
Číslo zakázky	20 0218
Vyhotovil	GON Hradec Králové, a.s., Zemědělská 897, Hradec Králové
Doba měření	září 2020

1. POPIS LOKALITY

Dle požadavku dodavatele bylo provedeno zaměření mapového podkladu mostu ev. č. 35826-2 přes řeku Žejbro v obci Vrbatův Kostelec s navazující komunikací, korytem řeky a přilehlým terénem.

2. POPIS STÁVAJÍCÍHO BODOVÉHO POLE

Polohové a výškové připojení bylo provedeno technologií GNSS metodou RTK s VRS s využitím sítě TVN, pro transformaci do S-JTSK byl použit transformační modul zpřesněné globální transformace Trimble 2018 schválený ČÚZK pro měření 1. 1. 2018.

3. POPIS BUDOVANÉHO BODOVÉHO POLE

Nově budované bodové pole obsahuje dočasně stabilizované body určené pomocí rajonu a transformace. Výšky nových bodů byly určeny trigonometricky.

K měření byla použita totální stanice Trimble S6 a GNSS stanice Trimble R4-3.

4. POPIS PODROBNÉHO MĚŘENÍ

Podrobné měření bylo provedeno 3D laserovým skenerem Trimble X7.

Třída přesnosti podrobných bodů polohová je 3, výšková 2.

5. KANCELÁŘSKÉ PRÁCE

Body bodového pole byly určeny v souřadnicích programem GROMA. Při výpočtu byly použity redukce z Křovákova zobrazení a redukce z nadmořské výšky.

Zpracování měření 3D skenerem bylo provedeno v programu Trimble RealWorks.

Situace byla kartograficky zpracována v grafickém systému BricsCAD programem Geopol Plus. Do situace byl zakreslen průběh hranic parcel dle map katastru nemovitostí (k. ú. Vrbatův Kostelec, stav platný k 3. 10. 2020). Pro přesnou polohu lomových bodů je nutné úředně vytyčit dotčené hranice v terénu.

5. ZÁVĚR

Objednavateli byly zaslány tyto části geodetické dokumentace:

1. Technická zpráva
2. Situace v měřítku 1:100
3. Seznam souřadnic a výšek

Ostatní části dokumentace jako náčrty, zápisníky a výpočty zůstávají v archivu firmy GON Hradec Králové a.s.

6. POUŽITÉ NORMY A PŘEDPISY

ČSN 01 3410 Mapy velkých měřítek. Základní ustanovení.

ČSN 01 3411 Mapy velkých měřítek. Kreslení a značky.

ČSN 73 0415 Geodetické body

V Hradci Králové 26. 10. 2020

Radek Prouza

VrbKost_MP.txt

1 637906.990 1081998.808 354.083
2 637903.529 1081999.065 354.570
3 637902.673 1081999.129 354.305
4 637898.263 1081999.458 356.741
5 637897.725 1081999.498 356.853
6 637895.309 1081999.676 357.213
7 637893.320 1081999.824 357.341
8 637891.854 1081999.934 357.443
9 637889.556 1082001.820 358.731
10 637897.790 1082002.343 356.627
11 637906.611 1082003.851 353.969
12 637903.608 1082004.074 354.259
13 637902.700 1082004.141 354.030
14 637898.489 1082004.455 356.434
15 637897.839 1082004.504 356.456
16 637895.340 1082004.689 356.884
17 637893.510 1082004.825 356.988
18 637892.183 1082004.924 357.138
19 637910.950 1082005.408 353.591
20 637898.272 1082005.691 356.345
21 637889.820 1082006.927 358.596
22 637906.606 1082006.929 353.745
23 637904.073 1082007.606 354.148
24 637902.969 1082007.900 353.976
25 637898.813 1082008.652 356.174
26 637899.401 1082008.853 356.133
27 637898.579 1082009.073 356.170
28 637890.529 1082009.599 357.782
29 637896.113 1082009.731 356.501
30 637894.313 1082010.213 356.515
31 637892.463 1082010.569 356.749
32 637899.184 1082010.623 356.041
33 637892.526 1082010.689 356.649
34 637906.452 1082011.093 353.704
35 637905.450 1082011.175 353.739
36 637904.816 1082012.583 353.846
37 637911.758 1082012.810 353.374
38 637903.820 1082012.849 353.680
39 637900.720 1082013.676 355.781
40 637899.533 1082013.994 355.868
41 637900.065 1082014.528 355.793
42 637897.106 1082014.641 356.114
43 637895.290 1082015.126 356.076
44 637893.701 1082015.551 356.191
45 637904.750 1082016.376 353.524
46 637906.897 1082016.969 353.429
47 637900.710 1082017.126 355.622
48 637905.826 1082017.488 353.474
49 637901.869 1082018.186 355.574
50 637900.711 1082018.854 355.514
51 637898.284 1082019.501 355.740
52 637896.416 1082020.001 355.674
53 637904.923 1082020.400 355.694
54 637901.704 1082020.768 355.338
55 637896.842 1082021.607 355.528
56 637911.955 1082021.688 353.097
57 637909.434 1082021.700 353.165
58 637907.737 1082022.005 353.416
59 637906.837 1082022.162 353.425
60 637906.884 1082022.380 353.423
61 637897.338 1082022.509 355.435
62 637905.884 1082022.648 353.194
63 637903.104 1082023.390 355.144
64 637902.081 1082023.663 355.158
65 637902.540 1082023.845 355.092
66 637899.689 1082024.301 355.385
67 637896.091 1082025.263 355.268
68 637898.173 1082025.391 355.220

VrbKost_MP.txt

69 637910.258 1082026.655 353.074
70 637908.113 1082027.228 353.256
71 637898.370 1082027.410 355.071
72 637906.953 1082027.538 352.951
73 637904.303 1082028.245 354.844
74 637903.385 1082028.490 354.833
75 637903.992 1082029.005 354.784
76 637901.049 1082029.114 355.049
77 637908.601 1082029.138 353.163
78 637910.090 1082029.437 353.036
79 637911.840 1082029.468 352.824
80 637898.925 1082029.681 354.960
81 637913.391 1082029.695 352.825
82 637898.668 1082029.750 354.934
83 637911.818 1082029.860 352.886
84 637912.061 1082030.087 352.818
85 637897.271 1082030.123 354.860
86 637899.527 1082031.723 354.835
87 637908.912 1082031.764 352.730
88 637897.986 1082031.798 354.650
89 637897.692 1082031.852 354.661
90 637909.659 1082032.015 352.780
91 637908.394 1082032.328 352.690
92 637908.700 1082032.356 352.582
93 637908.279 1082032.359 352.565
94 637897.832 1082032.378 354.764
95 637905.568 1082032.724 354.589
96 637908.349 1082032.748 352.563
97 637908.541 1082033.008 352.496
98 637908.575 1082033.010 352.754
99 637899.652 1082033.278 354.775
100 637904.685 1082033.319 354.564
101 637896.882 1082033.426 355.264
102 637897.127 1082033.558 355.234
103 637897.129 1082033.559 355.127
104 637902.591 1082033.878 354.764
105 637896.252 1082034.530 355.296
106 637909.211 1082034.629 352.967
107 637896.493 1082034.669 355.266
108 637908.935 1082034.695 352.727
109 637908.940 1082034.699 352.984
110 637908.860 1082034.722 352.459
111 637908.817 1082034.813 352.472
112 637895.950 1082035.078 355.303
113 637900.530 1082035.113 354.638
114 637896.186 1082035.202 355.279
115 637916.775 1082036.136 353.105
116 637909.411 1082036.430 352.430
117 637909.255 1082036.503 352.421
118 637909.925 1082036.506 353.169
119 637909.891 1082036.513 352.965
120 637918.793 1082036.564 352.685
121 637909.563 1082036.652 353.006
122 637909.585 1082036.669 353.222
123 637898.165 1082036.784 354.871
124 637906.070 1082036.952 354.342
125 637910.102 1082037.083 353.196
126 637909.809 1082037.184 353.227
127 637909.809 1082037.257 353.101
128 637909.770 1082037.279 352.757
129 637909.459 1082037.422 352.408
130 637909.672 1082037.487 353.104
131 637906.887 1082037.547 354.353
132 637909.108 1082037.575 353.102
133 637889.689 1082037.795 354.957
134 637901.454 1082037.960 354.459
135 637906.153 1082038.101 354.288
136 637918.059 1082038.179 352.819

VrbKost_MP.txt

137	637894.187	1082038.181	355.307
138	637912.994	1082038.225	353.365
139	637894.419	1082038.313	355.283
140	637912.665	1082038.390	353.409
141	637915.270	1082038.460	353.130
142	637919.853	1082038.584	352.594
143	637903.904	1082038.703	354.505
144	637907.955	1082038.983	354.259
145	637890.467	1082039.098	354.752
146	637910.090	1082039.281	353.810
147	637906.785	1082039.468	354.209
148	637909.217	1082039.669	353.952
149	637893.572	1082039.844	354.701
150	637912.164	1082040.074	353.518
151	637914.453	1082040.253	353.267
152	637897.756	1082040.344	354.608
153	637907.407	1082040.366	354.141
154	637916.315	1082040.468	353.015
155	637893.974	1082040.771	354.462
156	637910.285	1082040.795	353.695
157	637908.661	1082040.899	353.896
158	637915.374	1082041.082	353.130
159	637916.573	1082041.157	353.259
160	637897.235	1082041.453	354.403
161	637915.754	1082041.503	355.257
162	637915.143	1082041.515	353.200
163	637902.646	1082041.793	354.295
164	637916.122	1082042.044	353.316
165	637900.492	1082042.202	354.394
166	637920.131	1082042.371	353.024
167	637907.766	1082042.488	354.019
168	637904.973	1082042.556	354.298
169	637910.494	1082042.790	353.666
170	637902.131	1082043.315	354.266
171	637920.624	1082043.390	353.184
172	637893.696	1082043.802	354.371
173	637903.336	1082044.169	354.195
174	637901.072	1082044.456	354.091
175	637911.752	1082044.526	353.525
176	637912.578	1082044.536	353.487
177	637899.028	1082044.836	354.182
178	637913.782	1082045.037	353.511
179	637915.028	1082045.042	353.367
180	637913.589	1082045.071	353.475
181	637903.280	1082045.079	354.166
182	637914.284	1082045.136	353.436
183	637914.605	1082045.216	355.278
184	637910.971	1082045.363	353.576
185	637912.637	1082045.387	353.556
186	637908.450	1082045.410	353.915
187	637905.769	1082045.449	354.185
188	637914.701	1082045.586	353.389
189	637896.248	1082045.778	354.155
190	637902.431	1082045.781	354.076
191	637917.594	1082045.809	353.213
192	637914.157	1082045.927	353.370
193	637914.888	1082046.153	353.382
194	637919.785	1082046.440	353.235
195	637919.648	1082046.600	353.304
196	637911.100	1082046.769	353.737
197	637920.198	1082046.938	355.198
198	637894.892	1082046.983	354.125
199	637909.989	1082047.169	353.719
200	637903.411	1082047.526	354.091
201	637919.353	1082047.535	353.286
202	637916.199	1082047.839	353.159
203	637920.309	1082047.858	352.917
204	637918.473	1082048.141	353.161

VrbKost_MP.txt

205	637916.956	1082048.302	353.127
206	637916.736	1082048.361	353.131
207	637893.811	1082048.412	354.017
208	637904.504	1082048.542	354.072
209	637913.505	1082049.002	352.541
210	637912.736	1082049.352	352.141
211	637912.372	1082049.397	352.485
212	637910.253	1082049.428	353.844
213	637909.443	1082049.644	353.868
214	637901.564	1082049.920	353.316
215	637907.104	1082050.268	354.050
216	637894.225	1082050.268	353.915
217	637916.122	1082050.573	352.848
218	637905.129	1082050.795	354.026
219	637922.692	1082051.135	351.720
220	637901.747	1082051.321	353.126
221	637892.518	1082051.503	354.110
222	637917.289	1082051.670	352.621
223	637903.980	1082051.789	354.104
224	637899.920	1082052.265	353.109
225	637910.977	1082052.535	353.813
226	637925.763	1082052.597	351.449
227	637898.193	1082053.344	353.066
228	637901.524	1082053.633	351.783
229	637921.033	1082053.855	351.676
230	637916.022	1082054.102	352.448
231	637917.046	1082054.215	352.306
232	637911.061	1082054.386	353.853
233	637910.339	1082054.579	353.906
234	637916.376	1082054.671	352.307
235	637901.563	1082054.767	352.798
236	637895.777	1082055.029	353.837
237	637919.993	1082055.105	351.700
238	637908.279	1082055.129	353.996
239	637896.005	1082055.446	353.278
240	637898.014	1082055.463	352.841
241	637902.259	1082056.148	352.756
242	637906.479	1082056.295	353.930
243	637918.460	1082056.494	351.784
244	637903.061	1082056.523	352.729
245	637892.318	1082056.566	354.110
246	637905.199	1082056.923	354.008
247	637926.977	1082056.999	351.535
248	637902.565	1082057.046	352.650
249	637900.149	1082057.333	352.512
250	637923.051	1082058.054	351.479
251	637915.716	1082058.319	351.863
252	637914.966	1082058.519	351.511
253	637929.370	1082058.826	351.774
254	637896.958	1082058.852	352.628
255	637912.240	1082058.888	353.748
256	637911.515	1082059.440	353.904
257	637909.261	1082060.043	353.953
258	637919.396	1082060.072	351.706
259	637929.795	1082060.242	351.742
260	637907.545	1082060.501	353.919
261	637904.106	1082060.716	352.734
262	637903.630	1082060.774	352.573
263	637906.240	1082060.849	353.895
264	637923.414	1082061.063	351.410
265	637903.524	1082061.575	352.505
266	637928.194	1082061.581	351.478
267	637898.025	1082062.507	352.622
268	637903.723	1082062.778	352.408
269	637916.829	1082063.196	351.590
270	637916.524	1082063.278	351.343
271	637923.377	1082063.733	351.399
272			

VrbKost_MP.txt

273 637900.749 1082063.896 352.262
274 637916.751 1082063.971 351.319
275 637924.496 1082064.091 351.234
276 637913.456 1082064.098 353.805
277 637919.362 1082064.161 351.656
278 637912.679 1082064.305 353.843
279 637918.398 1082064.620 351.398
280 637921.676 1082064.637 351.261
281 637910.373 1082064.921 353.918
282 637903.939 1082064.943 352.509
283 637919.583 1082065.052 351.333
284 637917.861 1082065.257 351.459
285 637908.826 1082065.334 353.861
286 637904.705 1082065.361 352.725
287 637904.315 1082065.653 352.367
288 637907.335 1082065.731 353.901
289 637899.025 1082065.971 352.278
290 637918.775 1082066.452 351.384
291 637930.155 1082066.613 351.111
292 637917.754 1082066.642 351.850
293 637895.803 1082066.933 352.250
294 637921.579 1082067.252 351.339
295 637914.258 1082067.666 353.825
296 637901.788 1082068.081 352.398
297 637908.684 1082068.095 353.901
298 637900.823 1082068.344 352.090
299 637903.892 1082068.380 352.383
300 637919.091 1082068.778 351.658
301 637911.433 1082069.813 353.940
302 637913.808 1082069.857 353.909
303 637902.273 1082070.031 351.968
304 637910.033 1082070.186 353.911
305 637908.536 1082070.586 353.893
306 637904.706 1082071.268 351.839
307 637927.846 1082071.699 351.440
308 637935.837 1082072.183 351.452
309 637935.837 1082072.183 351.293
310 637935.764 1082072.202 351.293
311 637921.579 1082072.279 351.758
312 637937.040 1082072.290 351.231
313 637935.353 1082072.307 351.452
314 637935.839 1082072.497 351.200
315 637910.635 1082072.781 353.939
316 637905.925 1082072.926 351.920
317 637914.804 1082073.732 353.916
318 637915.785 1082073.776 353.959
319 637936.083 1082073.816 351.474
320 637936.083 1082073.816 352.591
321 637935.740 1082073.821 351.475
322 637915.734 1082073.840 353.979
323 637935.838 1082073.884 351.475
324 637935.838 1082073.884 352.591
325 637898.430 1082073.990 351.879
326 637902.205 1082074.011 351.838
327 637936.246 1082074.095 351.268
328 637937.430 1082074.110 349.872
329 637936.168 1082074.123 351.474
330 637936.168 1082074.123 352.591
331 637936.346 1082074.171 351.474
332 637936.340 1082074.179 351.282
333 637939.394 1082074.182 349.840
334 637935.923 1082074.191 351.475
335 637935.923 1082074.191 352.591
336 637937.451 1082074.258 349.896
337 637936.268 1082074.272 349.907
338 637934.152 1082074.352 351.482
339 637934.152 1082074.352 352.589
340 637933.902 1082074.422 351.483

VrbKost_MP.txt

341 637933.902 1082074.422 352.589
342 637912.705 1082074.649 353.966
343 637934.237 1082074.659 351.482
344 637934.237 1082074.659 352.589
345 637933.987 1082074.728 351.483
346 637933.987 1082074.728 352.589
347 637915.986 1082074.847 354.144
348 637915.986 1082074.847 353.918
349 637915.745 1082074.918 354.126
350 637915.745 1082074.918 354.001
351 637931.680 1082074.957 351.481
352 637931.820 1082074.999 351.492
353 637931.820 1082074.999 352.604
354 637931.585 1082075.064 351.493
355 637931.585 1082075.064 352.604
356 637915.947 1082075.280 355.124
357 637932.783 1082075.294 349.997
358 637931.905 1082075.306 351.492
359 637931.905 1082075.306 352.604
360 637910.170 1082075.325 353.903
361 637931.669 1082075.371 351.493
362 637931.669 1082075.371 352.604
363 637931.711 1082075.375 351.279
364 637931.814 1082075.439 351.481
365 637931.769 1082075.453 351.302
366 637915.583 1082075.593 353.987
367 637929.358 1082075.682 351.503
368 637929.358 1082075.682 352.607
369 637908.799 1082075.691 353.518
370 637929.118 1082075.749 351.504
371 637929.118 1082075.749 352.607
372 637929.443 1082075.989 351.503
373 637929.443 1082075.989 352.607
374 637929.203 1082076.055 351.504
375 637929.203 1082076.055 352.607
376 637922.326 1082076.219 351.704
377 637910.589 1082076.222 353.917
378 637910.589 1082076.222 353.967
379 637910.311 1082076.303 353.969
380 637910.311 1082076.303 353.769
381 637926.830 1082076.384 351.514
382 637926.830 1082076.384 352.645
383 637906.053 1082076.425 351.780
384 637926.592 1082076.450 351.515
385 637926.592 1082076.450 352.645
386 637910.395 1082076.563 355.101
387 637907.302 1082076.565 352.165
388 637926.914 1082076.690 351.514
389 637926.914 1082076.690 352.645
390 637926.677 1082076.756 351.515
391 637926.677 1082076.756 352.645
392 637924.223 1082077.027 351.522
393 637924.370 1082077.066 351.525
394 637924.370 1082077.066 352.655
395 637924.141 1082077.130 351.526
396 637924.141 1082077.130 352.655
397 637924.455 1082077.374 351.525
398 637924.455 1082077.374 352.655
399 637924.226 1082077.438 351.526
400 637924.226 1082077.438 352.655
401 637924.192 1082077.472 351.324
402 637916.362 1082077.491 354.042
403 637924.357 1082077.509 351.522
404 637924.354 1082077.511 351.328
405 637924.310 1082077.563 350.329
406 637911.366 1082077.603 354.016
407 637921.880 1082077.686 351.543
408 637921.942 1082077.739 351.535

VrbKost_MP.txt

409	637921.942	1082077.739	352.665
410	637921.704	1082077.805	351.536
411	637921.704	1082077.805	352.665
412	637911.090	1082077.948	353.996
413	637911.090	1082077.948	354.058
414	637910.815	1082078.025	353.585
415	637922.027	1082078.046	351.535
416	637922.027	1082078.046	352.665
417	637917.097	1082078.092	354.284
418	637921.789	1082078.112	351.536
419	637921.789	1082078.112	352.665
420	637917.145	1082078.139	352.756
421	637916.775	1082078.175	354.284
422	637916.775	1082078.175	354.134
423	637916.775	1082078.175	352.756
424	637916.656	1082078.256	355.148
425	637940.467	1082078.267	349.866
426	637916.555	1082078.294	354.135
427	637916.555	1082078.294	354.055
428	637917.033	1082078.300	355.144
429	637919.514	1082078.413	351.545
430	637919.514	1082078.413	352.684
431	637916.845	1082078.444	354.135
432	637916.845	1082078.444	354.055
433	637919.272	1082078.480	352.684
434	637919.272	1082078.480	352.684
435	637916.877	1082078.628	352.209
436	637919.599	1082078.720	351.545
437	637919.599	1082078.720	352.684
438	637919.357	1082078.787	351.546
439	637919.357	1082078.787	352.684
440	637903.428	1082078.831	351.611
441	637917.041	1082079.388	351.362
442	637911.423	1082079.438	355.142
443	637911.523	1082079.440	354.075
444	637911.523	1082079.440	354.137
445	637910.201	1082079.458	352.650
446	637913.918	1082079.500	354.055
447	637917.081	1082079.523	351.382
448	637917.077	1082079.542	352.823
449	637917.097	1082079.551	351.588
450	637917.094	1082079.553	350.275
451	637917.470	1082079.556	353.111
452	637926.134	1082079.590	350.127
453	637911.255	1082079.628	354.097
454	637911.255	1082079.628	354.305
455	637917.126	1082079.632	352.770
456	637911.340	1082079.635	352.781
457	637910.917	1082079.720	354.305
458	637911.713	1082079.740	354.069
459	637910.951	1082079.746	352.771
460	637911.119	1082079.777	355.162
461	637911.340	1082079.939	354.103
462	637907.916	1082080.068	351.611
463	637921.496	1082080.191	350.214
464	637898.367	1082080.220	351.734
465	637933.917	1082080.381	349.988
466	637909.699	1082080.626	351.621
467	637911.714	1082080.989	351.374
468	637911.709	1082081.016	350.297
469	637911.732	1082081.030	351.604
470	637911.740	1082081.031	352.779
471	637911.757	1082081.100	351.602
472	637911.747	1082081.100	351.393
473	637911.314	1082081.136	353.102
474	637911.309	1082081.152	352.842
475	637908.880	1082081.280	351.627
476	637909.057	1082081.869	350.330

VrbKost_MP.txt

477	637939.596	1082081.884	350.143
478	637908.358	1082082.013	350.786
479	637938.323	1082082.042	350.209
480	637938.382	1082082.146	350.208
481	637938.502	1082082.149	351.346
482	637938.505	1082082.153	351.533
483	637905.532	1082082.203	351.645
484	637938.429	1082082.261	351.339
485	637938.375	1082082.279	351.539
486	637938.375	1082082.279	352.682
487	637938.125	1082082.349	351.542
488	637938.125	1082082.349	352.682
489	637906.466	1082082.496	350.345
490	637938.460	1082082.584	351.544
491	637938.460	1082082.584	352.682
492	637938.210	1082082.654	351.547
493	637938.210	1082082.654	352.682
494	637905.639	1082082.702	351.430
495	637905.689	1082082.773	351.634
496	637938.174	1082082.782	351.956
497	637938.174	1082082.782	351.547
498	637905.673	1082082.789	351.408
499	637936.458	1082082.811	351.563
500	637936.458	1082082.811	352.691
501	637936.208	1082082.881	351.566
502	637936.208	1082082.881	352.691
503	637904.604	1082083.075	350.831
504	637936.543	1082083.117	351.567
505	637936.543	1082083.117	352.691
506	637936.293	1082083.187	351.570
507	637936.293	1082083.187	352.691
508	637933.795	1082083.205	350.067
509	637933.883	1082083.407	351.401
510	637933.798	1082083.432	351.606
511	637939.817	1082083.462	351.210
512	637933.912	1082083.478	351.397
513	637933.991	1082083.495	351.594
514	637933.991	1082083.495	352.726
515	637938.384	1082083.553	351.957
516	637938.384	1082083.553	351.547
517	637933.742	1082083.564	351.597
518	637933.742	1082083.564	352.726
519	637897.903	1082083.679	351.663
520	637938.877	1082083.798	351.251
521	637934.077	1082083.803	351.597
522	637934.077	1082083.803	352.726
523	637933.828	1082083.872	351.600
524	637933.828	1082083.872	352.726
525	637939.047	1082083.944	351.353
526	637898.935	1082084.029	351.642
527	637939.082	1082084.118	351.536
528	637897.768	1082084.138	351.442
529	637933.204	1082084.139	351.608
530	637933.197	1082084.139	352.010
531	637931.527	1082084.178	351.625
532	637931.527	1082084.178	352.742
533	637897.901	1082084.228	350.892
534	637897.714	1082084.238	351.663
535	637897.740	1082084.244	351.449
536	637931.282	1082084.246	351.628
537	637931.282	1082084.246	352.742
538	637915.125	1082084.273	354.118
539	637899.982	1082084.373	350.834
540	637896.935	1082084.418	351.595
541	637931.613	1082084.488	351.627
542	637931.613	1082084.488	352.742
543	637897.058	1082084.502	351.338
544	637898.965	1082084.539	351.407

VrbKost_MP.txt

545 637931.368 1082084.556 351.630
546 637931.368 1082084.556 352.742
547 637898.987 1082084.583 350.759
548 637898.920 1082084.647 351.631
549 637898.956 1082084.651 351.437
550 637929.044 1082084.867 351.656
551 637929.044 1082084.867 352.778
552 637928.801 1082084.934 351.659
553 637928.801 1082084.934 352.778
554 637927.903 1082084.959 350.853
555 637901.413 1082085.159 350.358
556 637929.130 1082085.178 351.657
557 637929.130 1082085.178 352.778
558 637912.727 1082085.207 354.163
559 637928.888 1082085.245 351.660
560 637928.888 1082085.245 352.778
561 637926.037 1082085.332 350.104
562 637926.414 1082085.518 351.691
563 637926.532 1082085.523 351.490
564 637926.276 1082085.526 351.489
565 637926.598 1082085.545 351.686
566 637926.598 1082085.545 352.801
567 637926.343 1082085.616 351.689
568 637926.343 1082085.616 352.801
569 637926.685 1082085.858 351.687
570 637926.685 1082085.858 352.801
571 637927.057 1082085.862 351.687
572 637926.430 1082085.929 351.690
573 637926.430 1082085.929 352.801
574 637924.126 1082086.230 351.717
575 637924.126 1082086.230 352.839
576 637923.844 1082086.308 351.721
577 637923.844 1082086.308 352.839
578 637934.147 1082086.352 352.297
579 637924.213 1082086.545 351.717
580 637924.213 1082086.545 352.839
581 637923.932 1082086.624 351.720
582 637923.932 1082086.624 352.839
583 637931.192 1082086.708 354.811
584 637921.641 1082086.919 351.748
585 637921.641 1082086.919 352.859
586 637895.333 1082086.980 351.324
587 637921.388 1082086.989 351.751
588 637921.388 1082086.989 352.859
589 637898.179 1082087.068 350.356
590 637894.273 1082087.089 351.579
591 637919.441 1082087.232 353.100
592 637919.423 1082087.232 352.796
593 637921.729 1082087.236 351.747
594 637921.729 1082087.236 352.859
595 637921.476 1082087.306 351.750
596 637921.476 1082087.306 352.859
597 637919.003 1082087.317 350.254
598 637919.031 1082087.336 352.794
599 637919.032 1082087.347 350.256
600 637909.926 1082087.405 350.312
601 637907.564 1082087.410 350.311
602 637909.781 1082087.412 350.161
603 637895.727 1082087.449 350.910
604 637919.080 1082087.511 351.600
605 637919.084 1082087.533 351.801
606 637931.461 1082087.565 352.401
607 637919.110 1082087.626 351.583
608 637912.582 1082087.688 350.289
609 637905.489 1082087.805 350.313
610 637931.568 1082087.884 352.376
611 637929.794 1082087.984 352.341
612 637919.214 1082088.012 352.217

VrbKost_MP.txt

613 637919.221 1082088.012 351.815
614 637916.371 1082088.019 350.296
615 637919.432 1082088.470 354.165
616 637892.222 1082088.506 351.484
617 637893.438 1082088.582 351.268
618 637909.461 1082088.629 350.880
619 637919.875 1082088.664 352.762
620 637913.669 1082088.737 352.800
621 637919.503 1082088.756 352.762
622 637913.676 1082088.761 350.498
623 637919.663 1082088.777 355.143
624 637913.309 1082088.823 353.064
625 637913.278 1082088.828 352.807
626 637919.845 1082088.848 354.308
627 637919.845 1082088.848 353.100
628 637919.289 1082088.883 354.166
629 637905.929 1082088.898 350.825
630 637919.558 1082088.920 354.302
631 637919.558 1082088.920 354.165
632 637919.558 1082088.920 353.100
633 637919.391 1082089.098 355.154
634 637902.047 1082089.183 350.340
635 637912.085 1082089.201 350.962
636 637916.334 1082089.205 354.166
637 637905.004 1082089.325 350.877
638 637910.588 1082089.353 350.835
639 637933.908 1082089.361 352.363
640 637927.733 1082089.510 352.149
641 637910.248 1082089.636 350.927
642 637930.128 1082089.713 352.271
643 637924.261 1082089.829 352.335
644 637895.591 1082089.867 350.374
645 637913.995 1082090.073 354.333
646 637913.995 1082090.073 354.199
647 637913.995 1082090.073 354.303
648 637913.832 1082090.114 355.094
649 637914.312 1082090.263 354.301
650 637914.312 1082090.263 354.199
651 637912.109 1082090.294 351.695
652 637914.088 1082090.320 352.800
653 637914.061 1082090.325 354.303
654 637914.280 1082090.348 355.161
655 637913.753 1082090.388 354.303
656 637913.692 1082090.392 352.819
657 637912.001 1082090.520 352.038
658 637906.079 1082090.573 351.034
659 637922.194 1082090.745 352.395
660 637908.499 1082090.971 351.226
661 637899.267 1082090.990 350.360
662 637912.319 1082091.133 352.042
663 637910.234 1082091.161 351.488
664 637910.248 1082091.215 352.038
665 637910.322 1082091.297 352.038
666 637903.024 1082091.394 350.824
667 637893.672 1082091.517 350.381
668 637914.419 1082091.605 353.796
669 637914.131 1082091.772 353.542
670 637909.354 1082091.921 351.497
671 637909.387 1082091.958 352.038
672 637908.008 1082091.999 351.528
673 637920.253 1082092.016 355.105
674 637920.125 1082092.027 354.140
675 637909.459 1082092.042 352.038
676 637917.079 1082092.111 354.184
677 637913.042 1082092.214 352.495
678 637912.611 1082092.240 352.409
679 637915.464 1082092.543 354.115
680 637934.000 1082092.570 352.271

VrbKost_MP.txt

681	637920.553	1082092.665	354.134
682	637920.553	1082092.665	353.782
683	637920.311	1082092.729	354.134
684	637899.670	1082092.739	350.740
685	637919.877	1082093.038	354.150
686	637906.423	1082093.180	351.466
687	637912.877	1082093.233	352.570
688	637912.719	1082093.259	352.239
689	637914.916	1082093.316	355.006
690	637915.059	1082093.458	354.125
691	637915.059	1082093.458	354.055
692	637914.801	1082093.519	354.125
693	637914.801	1082093.519	353.855
694	637902.229	1082093.678	351.156
695	637925.536	1082094.175	352.406
696	637923.678	1082094.465	352.369
697	637926.379	1082094.752	352.279
698	637897.204	1082095.256	350.669
699	637904.381	1082095.533	351.594
700	637923.643	1082095.534	352.470
701	637921.569	1082096.088	354.173
702	637925.408	1082096.128	352.398
703	637925.087	1082096.167	352.422
704	637924.259	1082096.172	355.031
705	637899.504	1082096.218	351.101
706	637920.754	1082096.305	354.111
707	637918.359	1082096.944	354.284
708	637893.986	1082096.955	350.447
709	637916.463	1082097.451	354.206
710	637927.598	1082097.754	352.397
711	637894.717	1082097.857	350.820
712	637914.173	1082098.063	353.097
713	637930.900	1082098.076	352.257
714	637902.055	1082098.250	351.448
715	637916.149	1082098.678	354.053
716	637914.200	1082098.784	352.756
717	637898.190	1082099.459	351.441
718	637911.665	1082099.547	352.381
719	637929.749	1082099.646	352.386
720	637930.568	1082099.898	352.558
721	637930.366	1082100.102	352.416
722	637930.396	1082100.125	352.556
723	637900.428	1082100.160	351.471
724	637908.907	1082100.168	352.241
725	637925.328	1082100.259	352.464
726	637931.353	1082100.481	352.558
727	637914.706	1082100.688	352.903
728	637931.184	1082100.708	352.556
729	637931.278	1082100.778	352.459
730	637922.973	1082100.888	354.328
731	637907.101	1082101.135	352.204
732	637922.024	1082101.141	354.313
733	637933.314	1082101.271	352.496
734	637927.545	1082101.320	352.604
735	637926.270	1082101.659	352.602
736	637919.633	1082101.779	354.510
737	637928.372	1082101.798	352.683
738	637932.828	1082101.925	352.534
739	637898.568	1082102.240	351.508
740	637934.702	1082102.298	352.563
741	637917.606	1082102.320	354.418
742	637911.122	1082102.375	352.637
743	637928.568	1082102.379	352.654
744	637917.176	1082102.435	354.336
745	637915.207	1082102.571	353.138
746	637911.982	1082102.620	352.791
747	637928.417	1082102.694	352.657
748	637906.688	1082102.759	352.253

VrbKost_MP.txt

749	637915.458	1082102.894	353.536
750	637909.970	1082102.903	352.605
751	637929.668	1082103.043	352.698
752	637929.227	1082103.356	352.713
753	637935.269	1082103.378	352.540
754	637933.052	1082103.387	352.625
755	637933.052	1082103.387	353.039
756	637934.048	1082103.497	352.562
757	637934.048	1082103.497	353.009
758	637911.998	1082103.498	352.771
759	637935.425	1082103.668	352.550
760	637927.400	1082103.739	353.382
761	637935.217	1082103.911	352.571
762	637935.217	1082103.911	353.009
763	637929.524	1082103.953	353.026
764	637928.696	1082103.953	354.825
765	637928.696	1082103.953	352.940
766	637935.517	1082103.957	353.780
767	637932.017	1082104.053	352.825
768	637932.017	1082104.053	353.069
769	637930.065	1082104.142	352.814
770	637930.065	1082104.142	353.045
771	637928.689	1082104.386	354.863
772	637909.569	1082104.402	352.725
773	637910.680	1082104.579	352.832
774	637931.636	1082104.619	352.930
775	637931.636	1082104.619	353.099
776	637935.782	1082104.644	354.926
777	637927.948	1082104.661	353.451
778	637927.948	1082104.662	354.853
779	637926.050	1082105.018	354.303
780	637915.992	1082105.579	353.706
781	637926.752	1082105.685	354.223
782	637926.752	1082105.685	354.881
783	637925.112	1082105.831	354.878
784	637923.583	1082105.900	354.663
785	637933.054	1082105.918	354.075
786	637924.618	1082106.202	354.851
787	637913.353	1082106.221	353.242
788	637910.300	1082106.494	353.081
789	637925.690	1082106.517	354.896
790	637917.628	1082106.520	354.552
791	637920.910	1082106.614	354.805
792	637916.388	1082106.668	354.155
793	637930.971	1082106.886	354.908
794	637923.912	1082106.888	354.733
795	637931.502	1082106.899	353.927
796	637931.364	1082106.913	354.903
797	637931.230	1082107.087	354.842
798	637925.303	1082107.157	354.876
799	637918.808	1082107.175	354.698
800	637931.094	1082107.181	354.857
801	637917.848	1082107.431	354.630
802	637916.480	1082107.451	354.004
803	637931.572	1082107.648	354.936
804	637932.860	1082107.656	354.945
805	637932.351	1082107.713	354.993
806	637916.719	1082107.733	354.235
807	637931.456	1082107.791	354.917
808	637924.215	1082107.801	354.798
809	637933.394	1082107.811	354.960
810	637929.573	1082107.880	354.872
811	637924.998	1082107.919	354.860
812	637931.672	1082108.057	355.098
813	637929.718	1082108.084	354.872
814	637932.125	1082108.108	355.091
815	637929.732	1082108.122	354.872
816	637931.219	1082108.152	355.062

VrbKost_MP.txt

817 637932.559 1082108.303 355.075
818 637933.790 1082108.362 354.949
819 637909.904 1082108.508 353.624
820 637909.904 1082108.510 353.155
821 637921.386 1082108.556 354.943
822 637909.869 1082108.700 353.626
823 637909.870 1082108.700 353.624
824 637909.963 1082108.717 353.481
825 637932.933 1082108.737 355.083
826 637933.854 1082108.841 354.957
827 637910.894 1082108.887 353.536
828 637912.336 1082108.942 353.985
829 637912.337 1082108.944 353.726
830 637930.558 1082108.978 355.125
831 637931.625 1082108.990 355.085
832 637919.270 1082109.121 354.834
833 637912.300 1082109.134 353.985
834 637912.303 1082109.136 353.726
835 637933.214 1082109.253 355.078
836 637913.053 1082109.282 353.773
837 637933.814 1082109.329 354.937
838 637914.747 1082109.380 353.806
839 637914.737 1082109.390 354.409
840 637914.734 1082109.390 354.049
841 637914.702 1082109.582 354.409
842 637914.698 1082109.582 354.049
843 637933.671 1082109.710 354.962
844 637932.339 1082109.719 355.092
845 637915.627 1082109.752 354.081
846 637917.096 1082109.810 354.302
847 637917.099 1082109.823 354.506
848 637917.278 1082109.875 354.612
849 637933.266 1082109.904 355.081
850 637925.889 1082110.007 354.931
851 637917.153 1082110.031 354.325
852 637917.153 1082110.031 354.510
853 637933.462 1082110.073 354.973
854 637933.102 1082110.499 355.074
855 637925.224 1082110.636 354.958
856 637929.959 1082110.649 355.137
857 637934.249 1082110.675 355.009
858 637933.112 1082110.692 355.072
859 637912.096 1082110.700 353.810
860 637933.306 1082110.874 355.044
861 637933.738 1082110.918 355.042
862 637912.338 1082111.234 354.634
863 637912.968 1082111.255 353.960
864 637928.721 1082111.264 355.195
865 637925.946 1082111.298 355.005
866 637922.139 1082111.461 355.148
867 637912.688 1082111.736 354.012
868 637926.901 1082111.816 355.152
869 637919.980 1082112.038 355.014
870 637918.482 1082112.295 354.932
871 637925.875 1082112.533 355.103
872 637929.109 1082112.547 355.168
873 637929.109 1082112.547 355.168
874 637918.627 1082112.812 355.015
875 637920.173 1082112.924 355.054
876 637917.765 1082113.292 357.159
877 637931.589 1082113.386 355.146
878 637922.659 1082113.393 355.286
879 637918.200 1082113.402 355.122
880 637918.045 1082113.442 354.691
881 637918.045 1082113.442 355.112
882 637918.222 1082113.487 355.122
883 637915.851 1082113.499 354.412
884 637918.232 1082113.527 355.122

VrbKost_MP.txt


885 637917.492 1082113.586 355.117
886 637917.520 1082113.712 355.150
887 637917.542 1082113.810 355.175
888 637934.981 1082113.856 355.130
889 637935.183 1082113.916 355.820
890 637927.631 1082114.109 355.327
891 637912.295 1082114.346 357.276
892 637912.703 1082114.455 354.268
893 637912.703 1082114.455 355.211
894 637912.360 1082114.529 355.211
895 637912.471 1082114.606 354.268
896 637927.347 1082114.824 355.276
897 637926.736 1082115.100 355.289
898 637936.383 1082115.189 356.008
899 637932.304 1082115.323 355.394
900 637936.313 1082115.379 357.149
901 637931.925 1082115.522 355.413
902 637912.943 1082115.651 354.283
903 637935.955 1082115.709 357.053
904 637935.799 1082115.842 355.951
905 637935.543 1082115.924 356.803
906 637917.978 1082116.043 355.173
907 637936.271 1082116.127 357.175
908 637934.685 1082116.195 355.739
909 637934.689 1082116.207 356.224
910 637933.638 1082116.414 355.653
911 637932.756 1082116.423 355.554
912 637920.860 1082116.479 355.263
913 637930.530 1082116.551 355.385
914 637933.677 1082116.629 355.653
915 637920.399 1082116.646 355.148
916 637933.496 1082116.664 355.611
917 637920.932 1082116.680 355.263
918 637919.749 1082116.878 355.321
919 637919.821 1082117.079 355.321
920 637918.190 1082117.097 355.218
921 637918.435 1082117.217 355.214
922 637923.714 1082117.250 355.523
923 637936.434 1082117.271 357.190
924 637918.317 1082117.376 355.646
925 637918.317 1082117.376 355.218
926 637928.653 1082117.513 355.388
927 637918.231 1082117.558 355.718
928 637918.367 1082117.584 355.646
929 637918.196 1082117.625 355.648
930 637918.636 1082117.723 357.084
931 637933.698 1082117.829 355.650
932 637933.292 1082117.870 355.644
933 637921.253 1082117.908 355.391
934 637933.392 1082117.980 356.689
935 637915.767 1082118.070 355.692
936 637927.682 1082118.141 355.441
937 637913.091 1082118.165 355.258
938 637913.323 1082118.560 355.700
939 637913.241 1082118.591 355.258
940 637913.241 1082118.591 355.692
941 637913.625 1082118.719 355.689
942 637912.989 1082118.842 357.223
943 637927.237 1082119.414 355.621
944 637929.337 1082119.682 355.624
945 637929.516 1082119.756 356.708
946 637919.415 1082120.102 357.790
947 637924.481 1082120.150 355.731
948 637919.107 1082120.592 355.687
949 637918.961 1082120.625 355.687
950 637918.912 1082120.636 355.687
951 637929.681 1082120.773 355.742
952 637921.959 1082120.824 355.551

VrbKost_MP.txt


953	637916.495	1082121.202	355.707
954	637914.270	1082121.294	357.774
955	637914.026	1082121.774	355.713
956	637914.024	1082121.983	355.715
957	637914.390	1082122.033	355.714
958	637919.284	1082122.326	355.702
959	637919.163	1082122.354	355.692
960	637915.871	1082123.116	355.682
961	637920.594	1082123.201	355.781
962	637914.701	1082123.387	355.732
963	637919.559	1082123.578	355.713
964	637919.640	1082123.713	355.714
965	637919.797	1082123.728	355.718
966	637930.385	1082123.749	355.999
967	637920.310	1082123.935	357.749
968	637917.159	1082124.137	355.732
969	637928.484	1082124.256	355.835
970	637917.187	1082124.261	355.732
971	637917.203	1082124.333	355.732
972	637914.989	1082124.643	355.749
973	637914.734	1082124.857	355.754
974	637914.698	1082124.917	355.754
975	637925.808	1082124.971	356.008
976	637914.424	1082125.250	357.835
977	637923.149	1082125.681	355.925
978	637921.219	1082125.905	356.062
979	637923.522	1082127.251	356.026
980	637920.696	1082127.590	356.091
981	637931.538	1082128.616	356.318
982	637923.860	1082128.808	356.044
983	637929.629	1082129.126	356.186
984	637920.326	1082129.296	356.271
985	637920.326	1082129.296	356.140
986	637931.710	1082129.345	356.375
987	637920.360	1082129.437	356.312
988	637926.949	1082129.841	356.280
989	637924.245	1082130.564	356.150
990	637933.915	1082130.699	357.358
991	637930.112	1082131.014	356.334
992	637932.318	1082131.037	357.311
993	637932.268	1082131.075	356.617
994	637932.788	1082131.226	356.845
995	637932.390	1082131.329	356.666
996	637932.940	1082131.874	356.879
997	637932.540	1082131.968	356.700
998	637930.520	1082132.577	356.429
999	637924.662	1082132.579	356.267
1000	637923.655	1082133.104	356.212
1001	637921.039	1082133.330	356.292
1002	637931.381	1082133.745	356.626
1003	637932.454	1082134.255	356.808
1004	637936.485	1082134.280	357.497
1005	637934.291	1082134.341	357.099
1006	637927.954	1082134.749	356.534
1007	637925.193	1082135.486	356.424
1008	637936.753	1082135.504	357.544
1009	637934.438	1082136.123	357.141
1010	637932.576	1082136.620	356.826
1011	637931.356	1082136.945	356.688
1012	637937.132	1082136.998	357.595
1013	637925.469	1082137.245	356.516
1014	637924.460	1082137.418	356.544
1015	637934.981	1082137.610	357.282
1016	637928.489	1082137.711	356.664
1017	637921.826	1082137.832	356.559
1018	637925.616	1082138.140	356.553
1019	637933.626	1082138.410	356.986
1020	637935.446	1082138.429	357.891

VrbKost_MP.txt

1021	637924.669	1082138.554	356.608
1022	637927.526	1082139.304	356.692
1023	637932.528	1082139.597	356.851
1024	637932.140	1082141.184	356.809
1025	637932.249	1082141.883	356.824
1026	637929.316	1082142.665	356.866
1027	637926.411	1082143.441	356.829
1028	637925.317	1082143.878	356.848
1029	637925.924	1082144.392	356.991

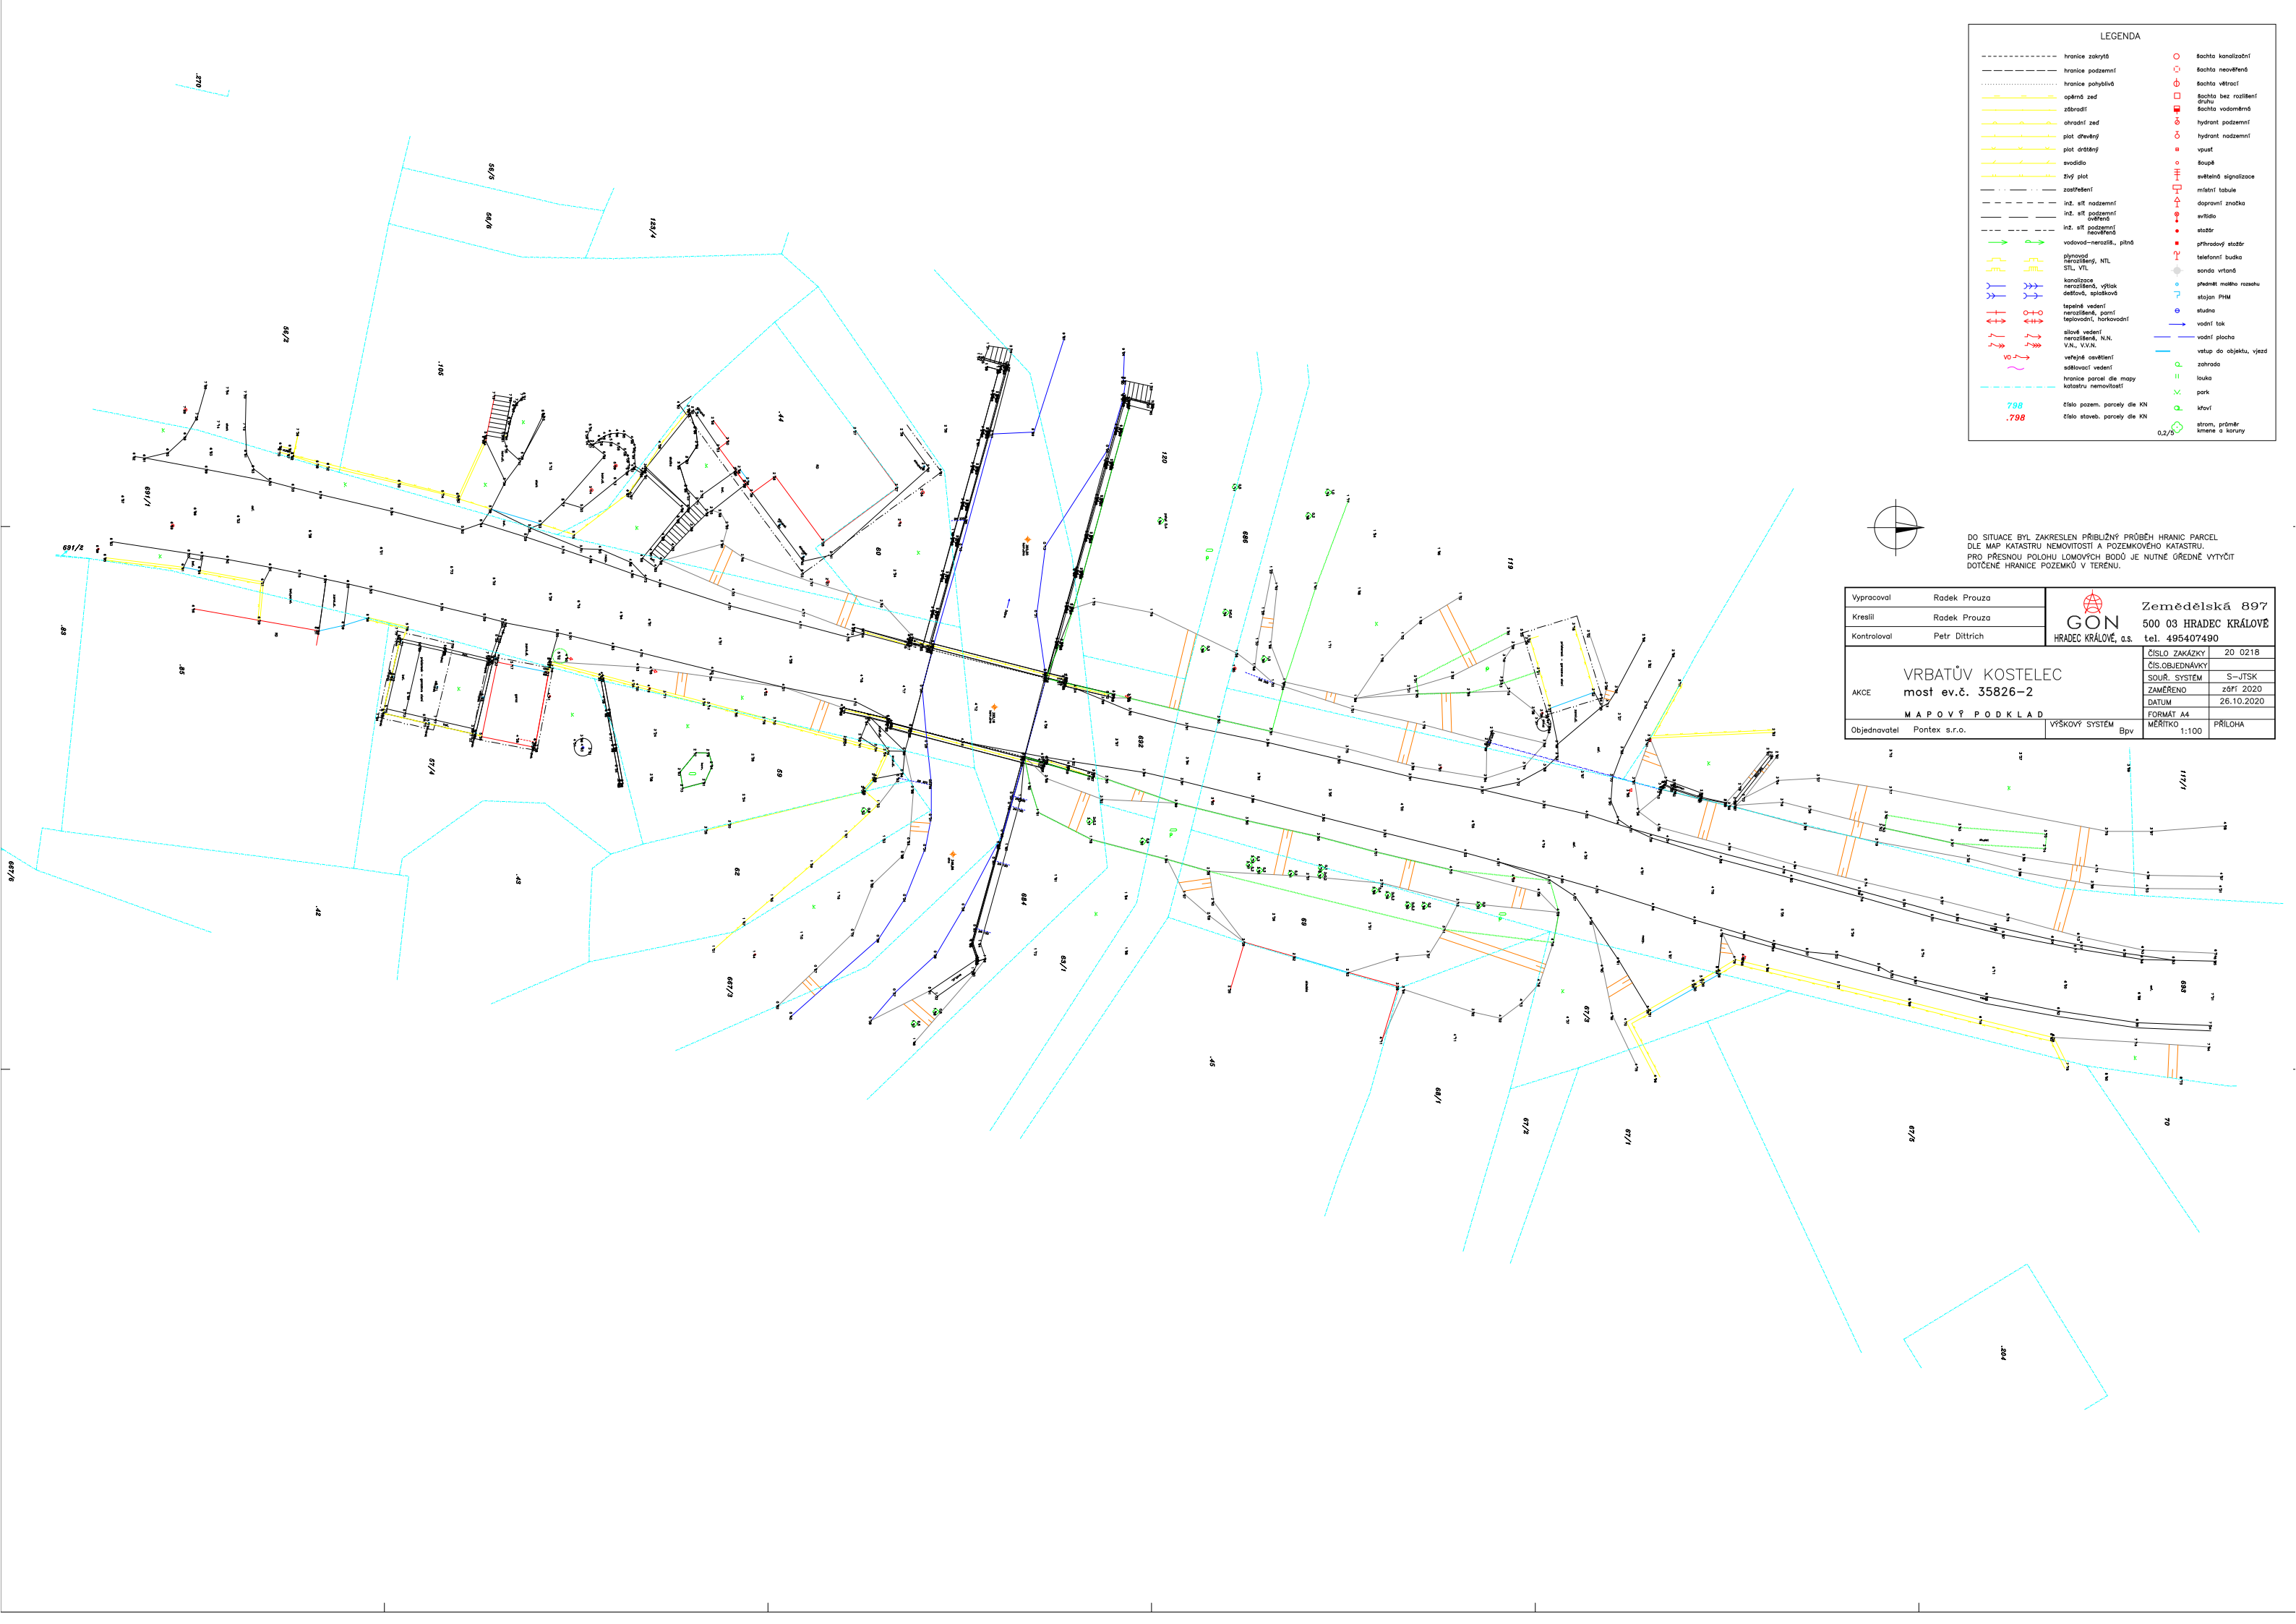

LEGENDA	
----- hranice zakrytá	○ šachta kanalizační
----- hranice podzemní	○ šachta neovvěřená
----- hranice pohyblivá	○ šachta větrací
----- ohradná zeď	○ šachta bez rozlišení
----- zřezání	○ šachta vodoměrná
----- ohradní zeď	○ hydrant podzemní
----- plot dřevěný	○ hydrant nadzemní
----- plot drátěný	○ vpusť
----- svadba	○ bouda
----- živý plot	○ světelná signalizace
----- zastřešení	○ místní tabule
----- inž. síť nadzemní	○ dopravní značka
----- inž. síť podzemní	○ evtl. stž
----- inž. síť podzemní	○ stž
----- vodovod-nerozliš. pitná	○ příhradový stž
----- plynovod-nerozliš. NTL	○ telefonní budka
----- kanalizace	○ sonda vrtná
----- kanalizace, výtok	○ přehled matky rozahu
----- dešťová, spádová	○ stojan PIM
----- tepelné vedení	○ studna
----- nerozliš. parní	○ vodní tok
----- teplovodní, horkovodní	○ vodní plocha
----- silové vedení	○ vstup do objektu, vjezd
----- nerozliš. N.N.	○ zahrada
----- V.N., V.V.N.	○ louka
----- veřejné osvětlení	○ park
----- osvětlovací vedení	○ křoví
----- hranice parcel dle mapy	○ strom, průměr
----- katastru nemovitostí	○ kmen o korunu

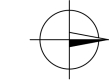

DO SITUACE BYL ZAKRESLEN PŘÍBLŽNÝ PRŮBĚH HRANIC PARCEL DLE MAP KATASTRU NEMOVITOSTÍ A POZEMKOVÉHO KATASTRU. PRO PŘESNOU POLOHU LOMOVÝCH BODŮ JE NUTNÉ ŮŘEDNĚ VYTÝČIT DOTČENÉ HRANICE POZEMKŮ V TERÉNU.

Vypracoval	Radek Prouza	 Zemědělská 897 500 03 HRADEC KRÁLOVÉ tel. 495407490
Kreslil	Radek Prouza	
Kontroloval	Petr Dittrich	
VRBATŮV KOSTELEČ most ev.č. 35826-2		ČÍSLO ZAKÁZKY 20 0218
AKCE		ČÍS.OBJEDNÁVKY S-JTSK
M A P O V Ý P O D K L A D		SOUR. SYSTÉM zřř. 2020
Objednavatel Pontex s.r.o.		ZAMĚŘENO 26.10.2020
VÝŠKOVÝ SYSTÉM Bpv		FORMÁT A4
		MĚŘÍTKO 1:100
		PŘÍLOHA