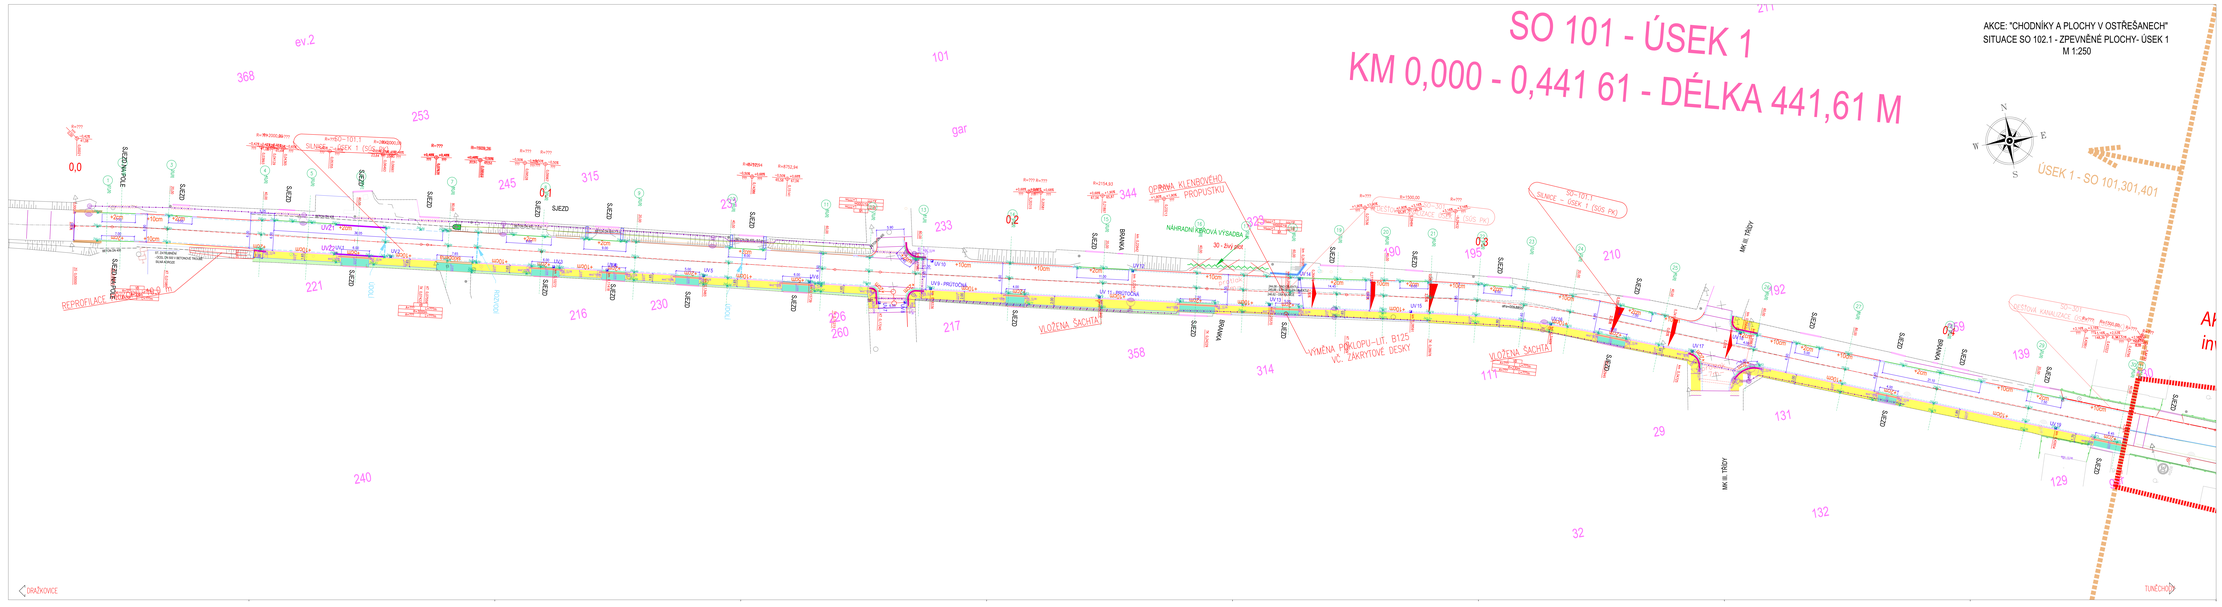

LEGENDA NOVÝ STAV
SO 101.1 - SILNICE - ÚSEK 1

- HRANA AZF, KRYTU
- NEZPEVNĚNÁ KRAJNICE - ŠTĚRKODRŤ
- BET. SIL. OBRUBA PODDAJNÁ + 150 MM
- BET. SIL. OBRUBA PODDAJNÁ + 50 MM
- BET. SIL. OBRUBA PODDAJNÁ + 25 MM
- BET. SIL. OBRUBA PODDAJNÁ + 0 MM
- BET. SIL. OBRUBA PŘÍČKOVÁ
- ODVOD. PROUŽEK
- KANÁL.PŘÍPOJKA
- ODVOD. ŽLAB
- SIL. VPUST - MŘÍŽ 500/300, D400
- ODVOD. VSAK. - REPROFILACE PŘÍKOPU
- OPRAVA PROPUSTKU
- ODVRT - ZNAČENÍ/DETAIL VÝZDOBY

LEGENDA KAT. MAPA

- KATASTRÁLNÍ MAPA
- PARC. ZÚT. STAVEBU / VLASTNÍK - PARCELNÍCH KRAJ
- PARC. ZÚT. STAVEBU / VLASTNÍK - OBEC OSTŘEŠANY
- PARC. DOTČENÁ STAVBOU / VLASTNÍK - CIZÍ

LEGENDA NOVÝ STAV
SO 101.2 - ZP. PLOCHY - ÚSEK 1

- CHODNÍK ZP. PLOCHY - BET. ŽLUŽBA SKLADEBNÁ TL. 60 MM - PŘÍRODNÍ
- SJEZD - BET. ŽLUŽBA SKLADEBNÁ TL. 80 MM - PŘÍRODNÍ
- BET. SIL. OBRUBA PODDAJNÁ + 150 MM
- BET. SIL. OBRUBA PODDAJNÁ + 50 MM
- BET. SIL. OBRUBA PODDAJNÁ + 25 MM
- BET. SIL. OBRUBA PODDAJNÁ + 0 MM
- BET. SIL. OBRUBA PŘÍČKOVÁ
- BET. SIL. OBRUBA SKLOPENÁ
- CHOD. BET. OBRUBA PODDAJNÁ + 0 MM
- CHOD. BET. OBRUBA PODDAJNÁ + 80 MM
- VAROVNÉ PASY - ŽLUŽBA HMATNÁ - BÍLÁ TL. 80/80 MM
- ZATRAVNĚNÍ

LEGENDA NOVÉ SÍTĚ:

- ŘAD A 50 305 - OPRAVA KANALIZACE (SEŠTOVÁ/DUB)
- ŘAD A 50 405 - KŘÍŽENÉ OSVĚTLENÍ (OBEC)

PROJEKTOVÁ DOKUMENTACE JE ZAMĚŘENÁ ELEKTRONICKÝCH ZAŘÍZENÍ. PŘED ZAHÁJENÍM VÝKOPOVÝCH STAVEBNÍCH PRACÍ JE NUTNÉ NECHAT VYTYČIT PODZEMNÍ SÍTĚ

Zpracovatel projektant:
PRODIN

PRODIN, a. s.



Zpracoval: ATC Dům dopravy

Vypracoval: Jana Fárníková	Jana Fárníková	Kontroloval: Ing. Michal Horský	
Stavba: Pardubický			
SÚS JM, Dodravice 98, 533 53 Pardubice, Obec: Ostřešany			

Akce: SILNICE III/340 30 OSTŘEŠANY		Format:	20 A1
		Zak.zn.:	33/2021,KAT 03/2024
CHODNÍKY A PLOCHY V OSTŘEŠANECH		Str.:	POPS
		Jednotka:	3705-21-067/69
		Měřítko:	T typ
SO 102.1 – ZPEVNĚNÉ PLOCHY – ÚSEK 1		Měřítko:	1250
Název výkresu: SITUACE ZP.PLOCHY – ÚSEK 1		Čís. dokumentace:	T. výkresu:
		D.12.2	A.1