


LEGENDA

- skup světelné signalizace
- skup VO - nové pozice
- skup VO - nové svítidlo
- skup VO - rušení
- vedení VO OBEC OSTRĚŠANY - stávající
- vedení VO OBEC OSTRĚŠANY - nové
- trasa kabelu SSZ
- přírodní trasa kabelu SSZ
- zapínací místo VO
- skříňka ručního řízení
- řadič SSZ
- stávající rozvaděčový příř ZM SSZ
- skupok SSZ nové / stávající / rušení
- záběr - stávající
- nová značka
- stávající značka - ponechat
- značka - zrušit
- nové nebo obnovené Voz
- návěstidlo vozidlové
- příjmací dálkového ovládní pro nevidomé
- návěstidlo chodcové
- výhledník s úsekem o odboce vylučení
- DPB
- baňka pro chodce
- VOK
- videokamera
- detekční plocha videodetekce
- bezbarierové úpravy přechodu
- signální a varovné pásy

LEGENDA STÁVAJÍCÍ STAV:

- HRANICE POZEMKŮ DLE KATASTRÁLNÍ MAPY
- VNITŘNÍ HRANICE POZEMKŮ DLE KATASTRÁLNÍ MAPY
- ČÍSLO POZEMKŮ DLE KATASTRÁLNÍ MAPY
- HRANY PLOCH, BUDOV, ROZHRAŇNÍ POVRCHŮ
- STROMY
- DOPRAVNÍ ZNAČKA
- LAMPA VĚR. OSVĚTLENÍ
- KANALIZAČNÍ VPUS
- KANALIZAČNÍ ŠACHTA
- ŠACHTA NEROZLUŠENÁ
- HYDRANT POZEMNÍ
- HYDRANT NADZEMNÍ
- SLOUPY, OCHRANNÉ TYČE
- SLOUP PŘÍHRADOVÝ

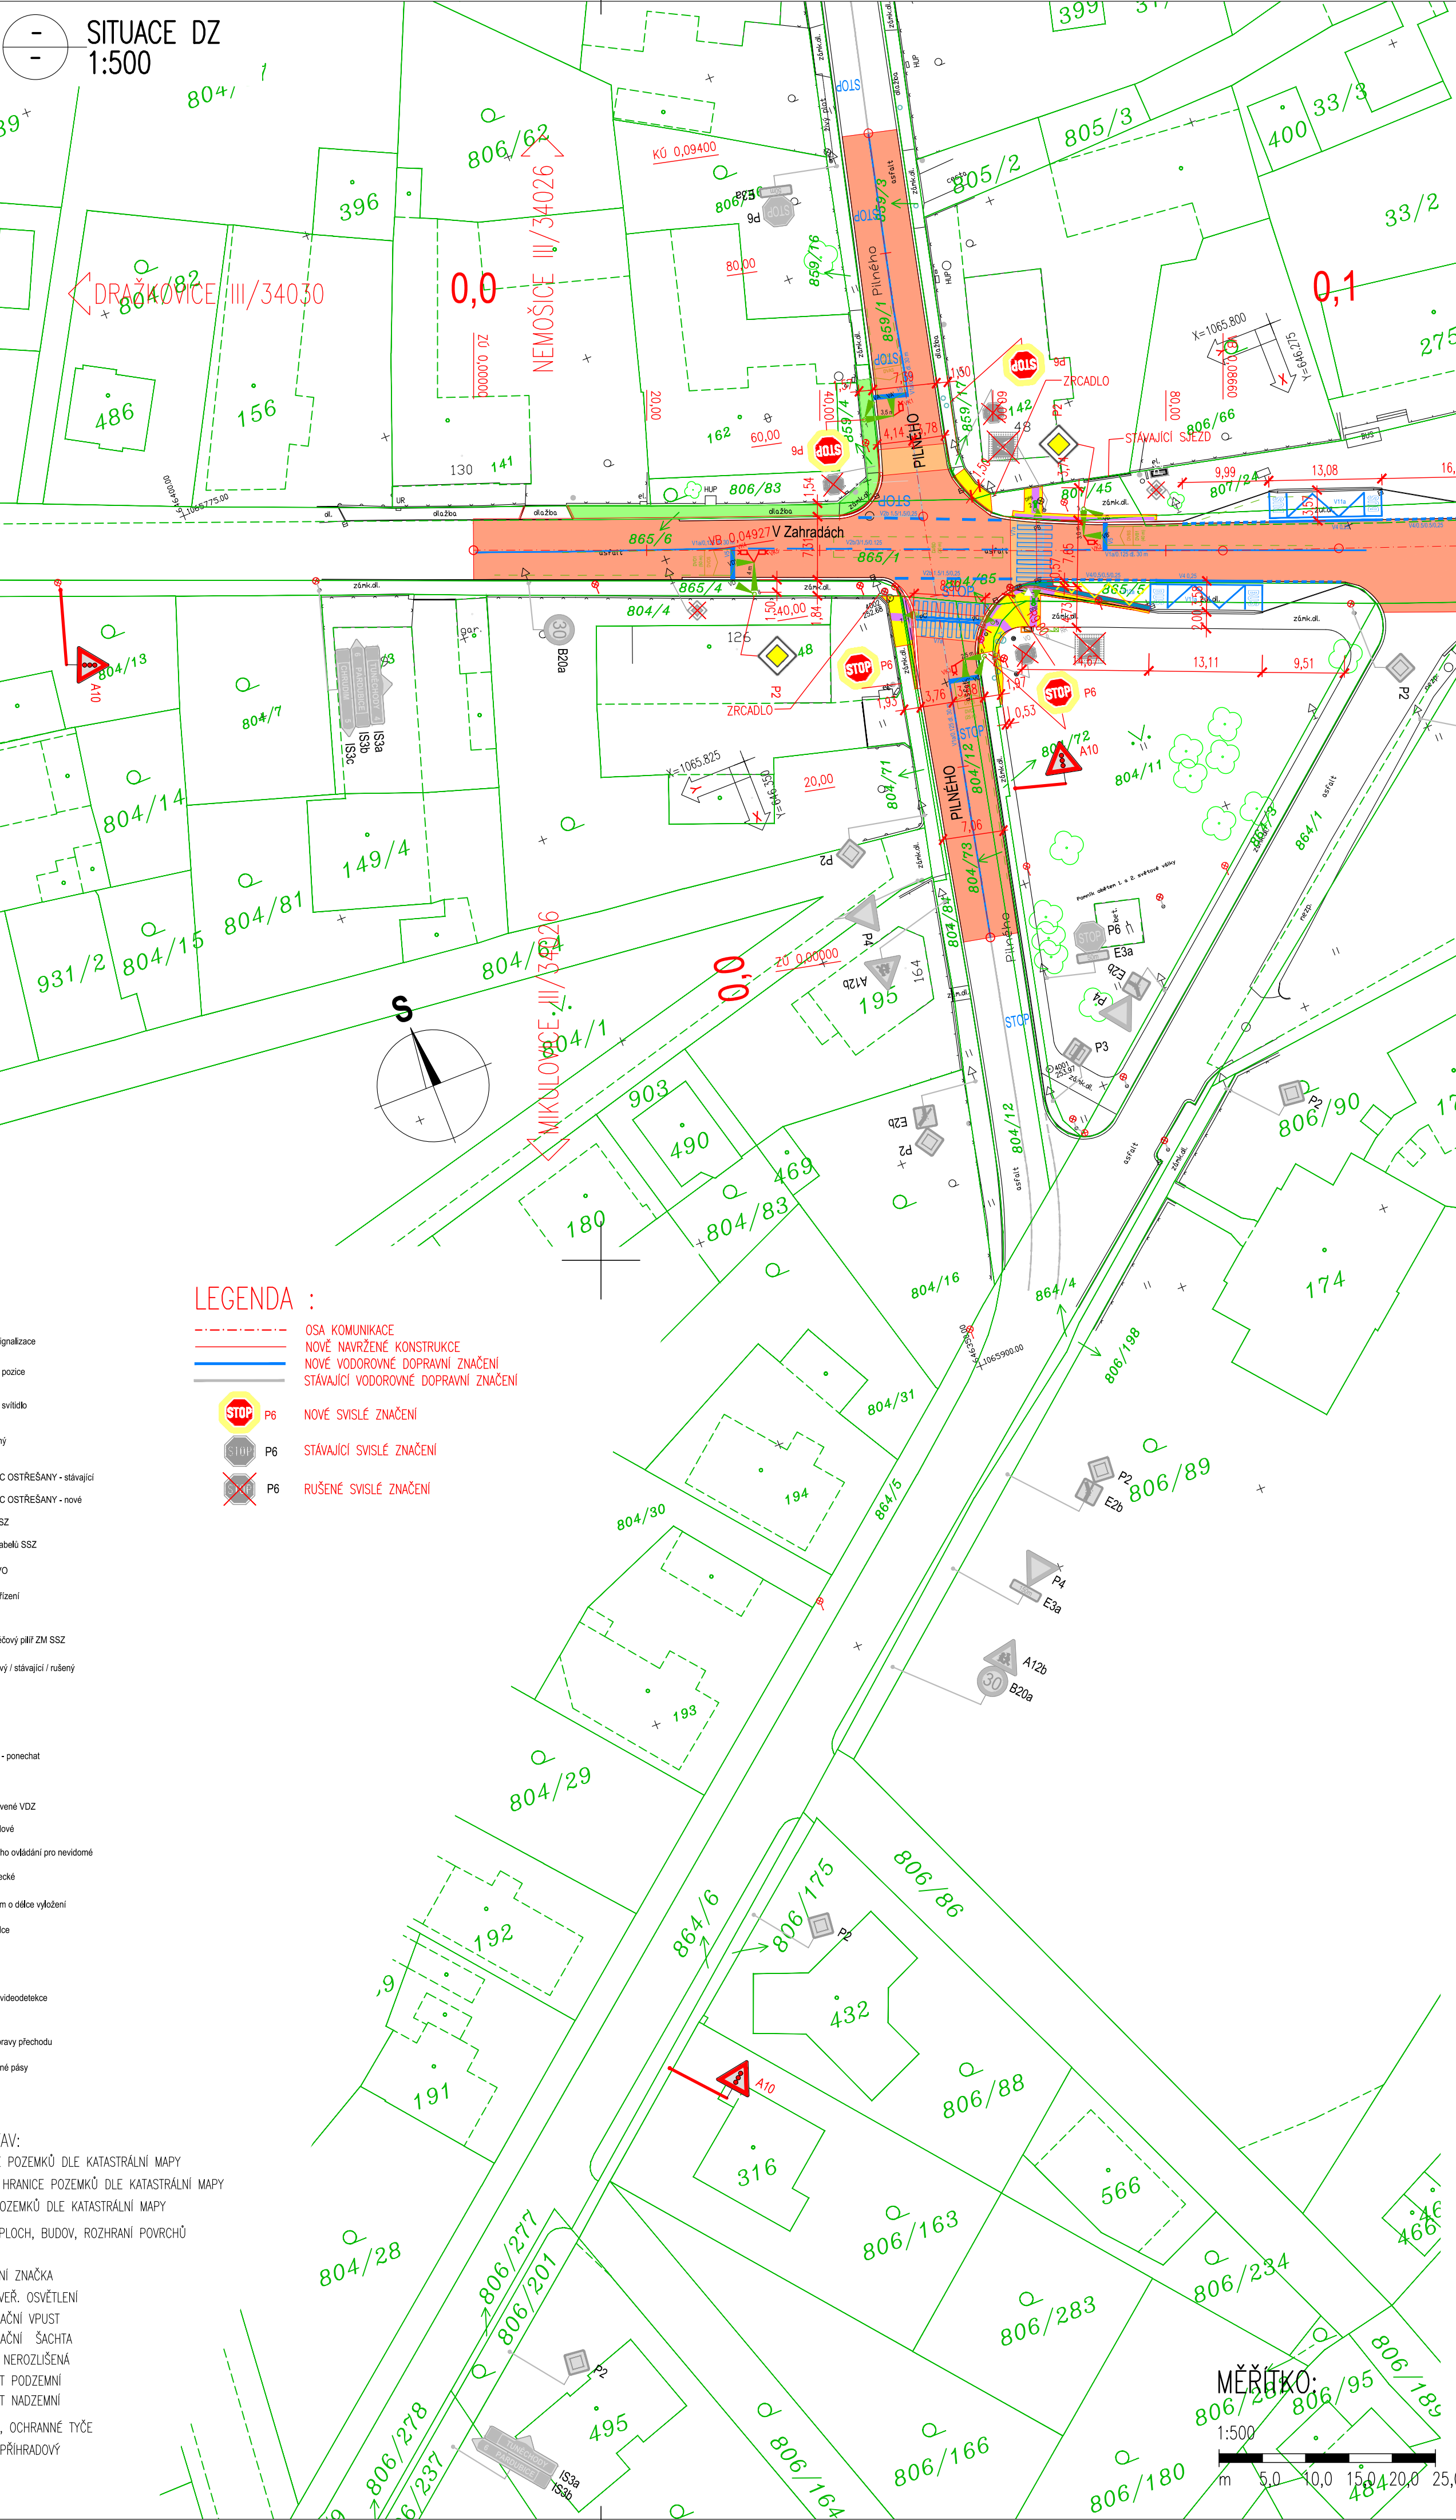

LEGENDA :

- OSA KOMUNIKACE
- NOVÉ NAVRŽENÉ KONSTRUKCE
- NOVÉ VODOROVNÉ DOPRAVNÍ ZNAČENÍ
- STÁVAJÍCÍ VODOROVNÉ DOPRAVNÍ ZNAČENÍ
- NOVÉ SVISLÉ ZNAČENÍ
- STÁVAJÍCÍ SVISLÉ ZNAČENÍ
- RUŠENÉ SVISLÉ ZNAČENÍ

SOUŘADNICOVÝ SYSTÉM:		S-JTSK		
VÝŠKOVÝ SYSTÉM:		BvN		
KRESLIL:	KOLEKTIV			
ZPRACOVÁV:	ING. LUKÁŠ TOBEŠ			
TECHNICKÁ KONTROLA:	ING. JAN MACHEK			
ZODPOVĚDNÝ PROJEKTANT:	ING. LUKÁŠ TOBEŠ			
HLAVNÍ PROJEKTANT:	ING. JAN BURSA			
KRAJ: PARDUBICKÝ	OKRES: PARDUBICE	OBEC: OSTRĚŠANY		
INVESTOR: OBEC OSTRĚŠANY, OSTRĚŠANY 202, 530 02 PARDUBICE				
AKCE:	OSTŘEŠANY – KŘÍŽOVATKA SILNIC III/34026 A III/34030 SE SSZ		STUPEŇ:	PDPS
OBJEKT: C.	SITUACNÍ VÝKRESY		ZAK.ČÍSLO:	2057-19-3
			ARCHIVNÍ ČÍSLO:	2057
			DATUM:	04/2020
			FORMÁT:	8x44
			MĚŘÍTKO:	1:500
OBSAH:	SITUACE DOPRAVNÍHO ZNAČENÍ		ČÍSLO SOUPRAVY:	ČÍSLO PŘÍLOHY:
			C.6.	

C.
PDPS