


SMĚR KAMENÍČKY

SO 201

SMĚR FILIPOV

| | | |
|------|--|--|
| V-1 | | ČSN 73 1001 ČSN 73 3050 EN ISO 14888 |

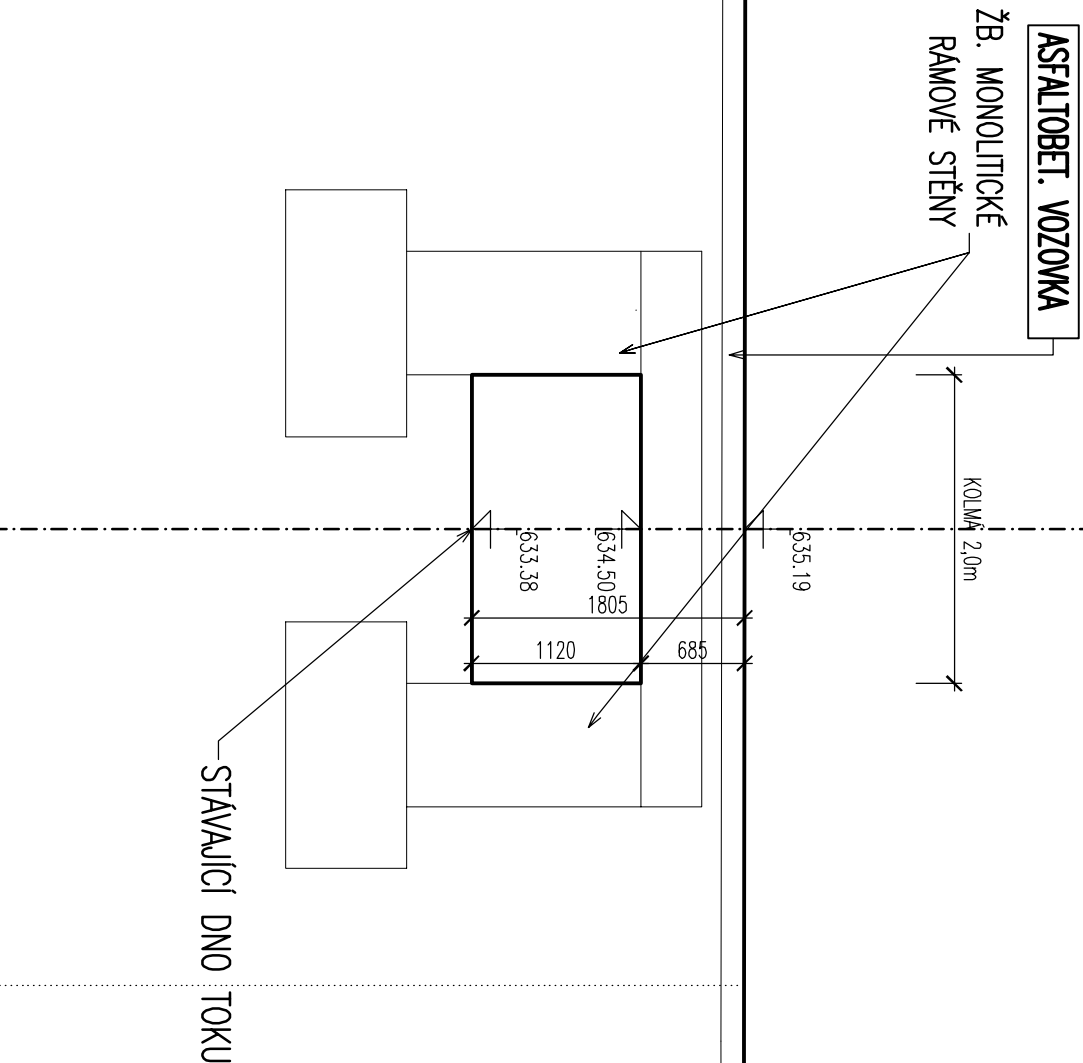

SPROVNÁCI ROVINA 628,00 m n.m.


SMĚR KAMENÍČKY

SMĚR FILIPOV


OSU KOMUNIKACE

ASFAUTOBET. VOZOVKA


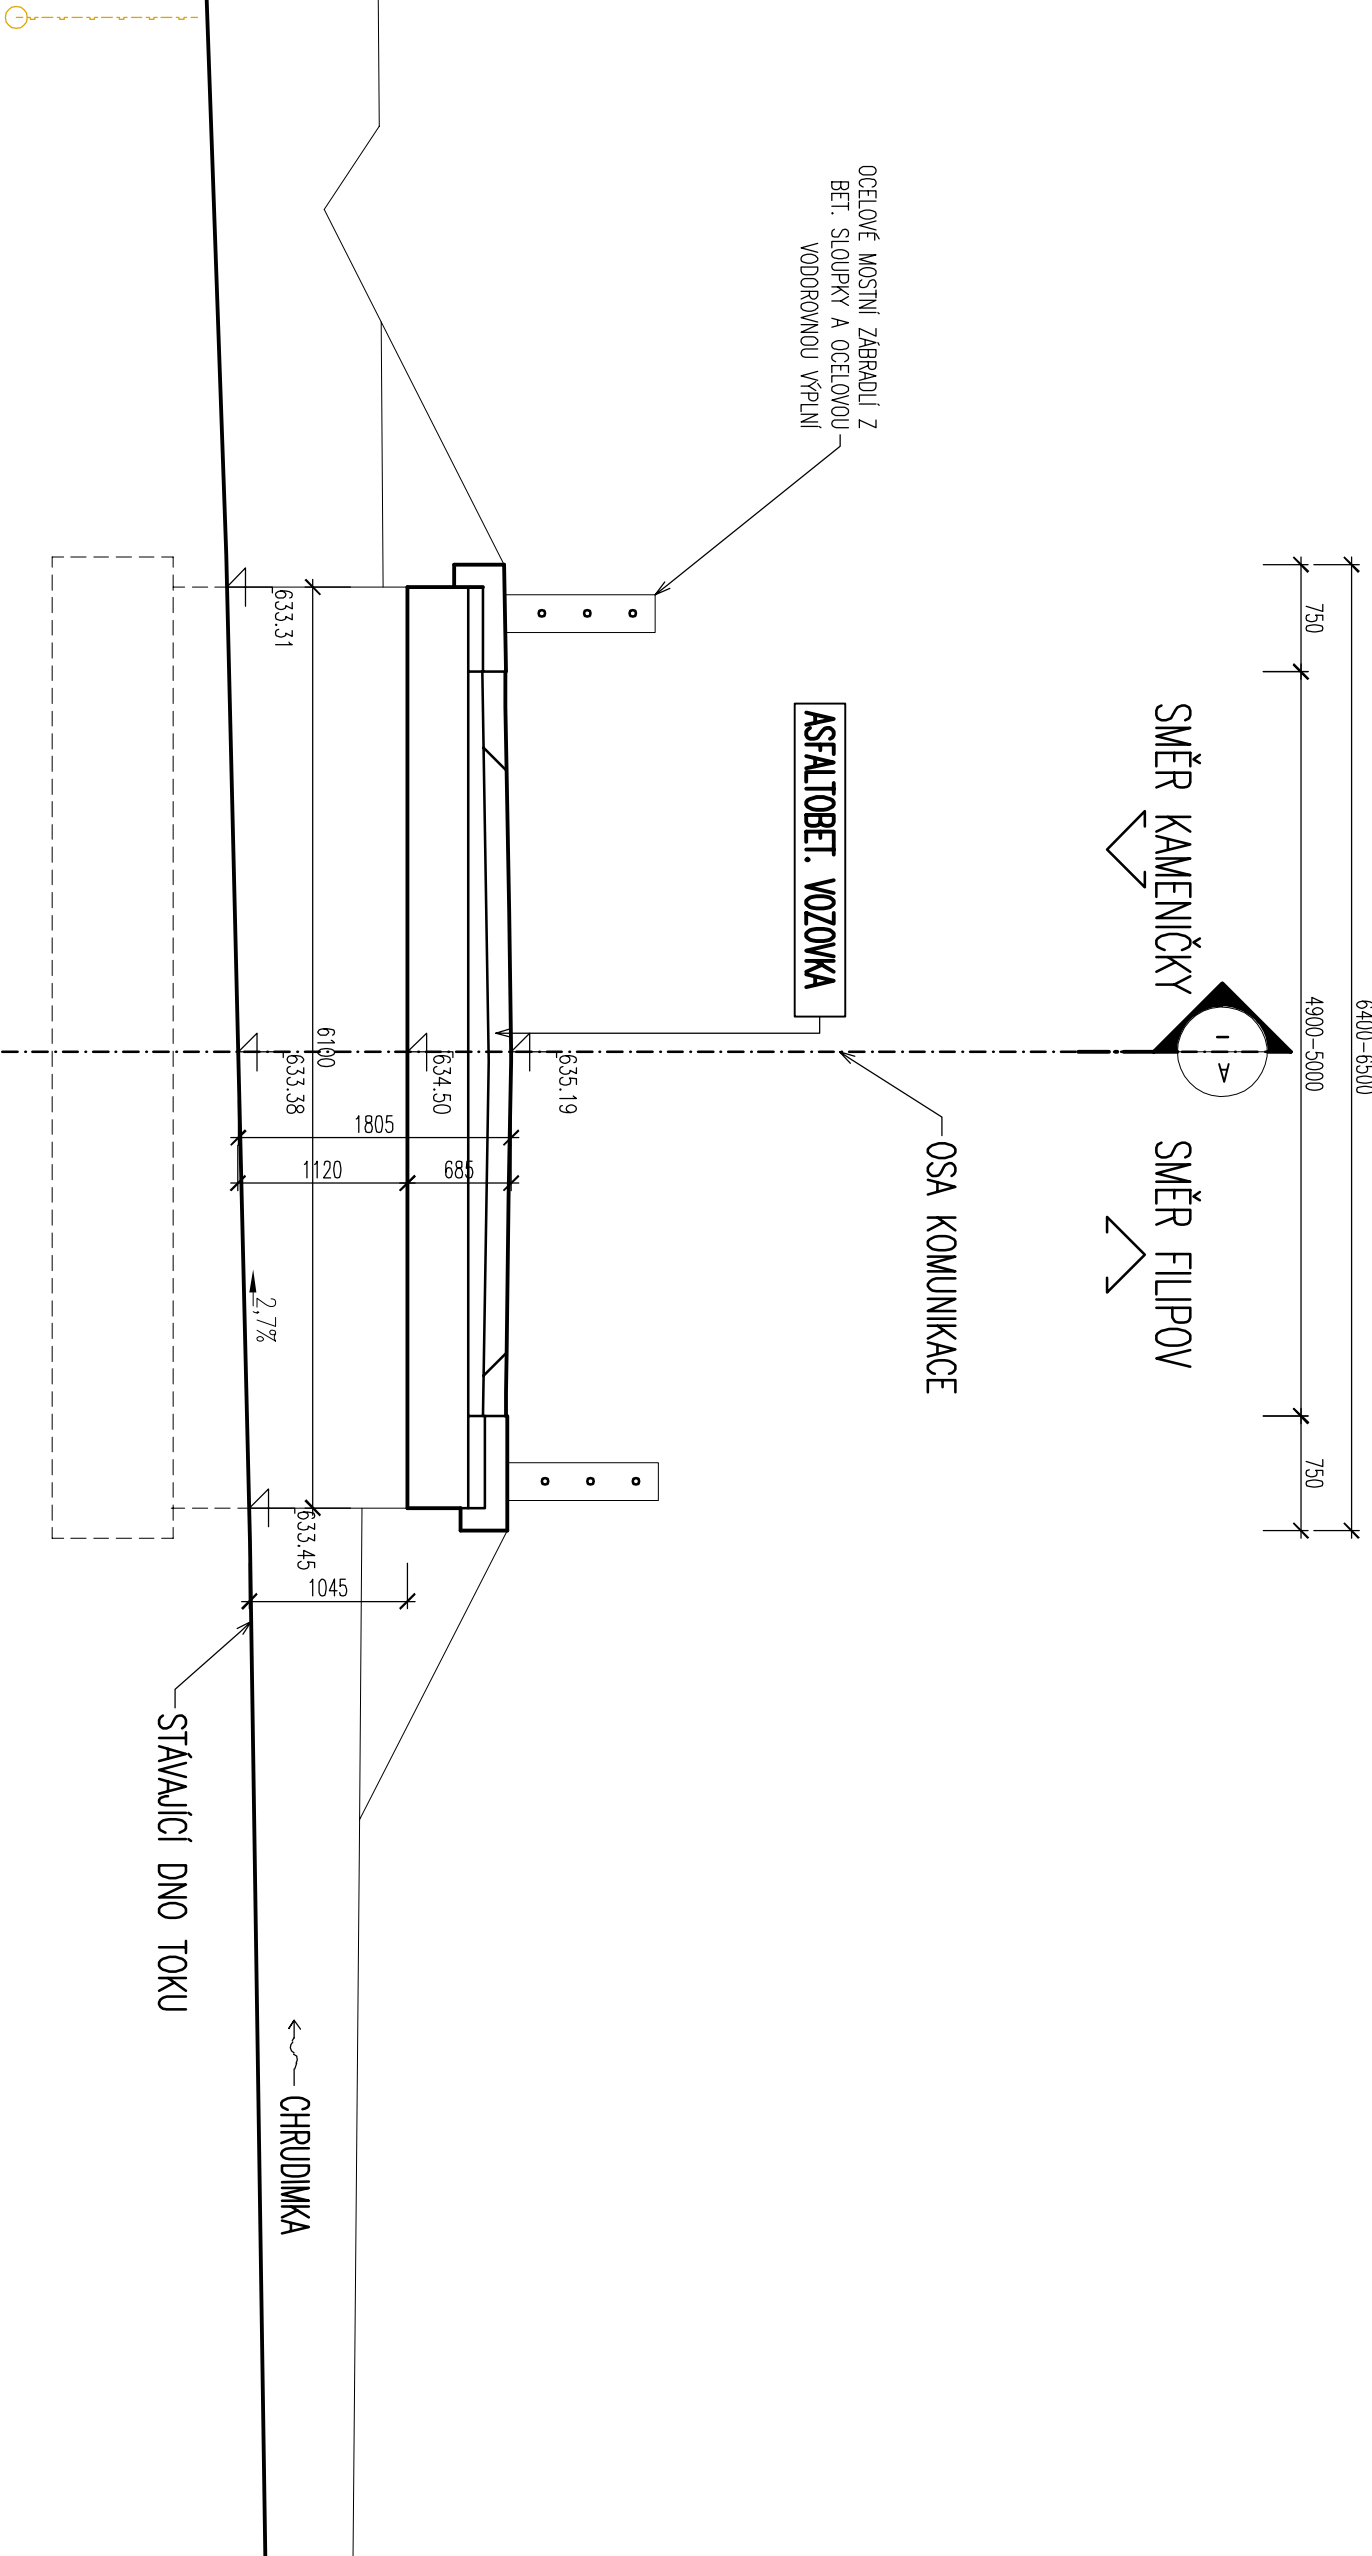


SPROVNÁCI ROVINA 628,00 m n.m.

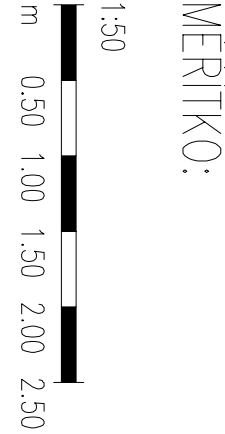

| | | |
|---|--|--------|
| SOUBORNÝ SYSTÉM | | S-JISK |
| VÝŠKOVÝ SYSTÉM | BVL | |
| KRESLE: | KOŘEJNÝ | |
| ZPRACOVÁNÍ: | ING. JAN BUREŠ | |
| TECHNICKÁ KONTROLA: | ING. MARTIN ROJČÁK | |
| ZODPOVĚDNÝ PROJEKTANT: | ING. JAN BUREŠ | |
| Hlavní projektant: | ING. JAN BUREŠ | |
| KRAJ. PRŮJEKTANT: | OVĚŘ. CHŘUDIM | |
| INVESTOR: PRŮJEKTANT: KRAJ. PRŮJEKTANT: | OVĚŘ. CHŘUDIM | |
| AKCE: | REKONSTRUKCE SILNICE III/74310 KAMENÍČKY - FILIPOV | |
| OBJEKT: | SO 201 - PRŮPUSTEK V KM 0,997 36 | |
| PRŮJEKT: | PODÉLNÝ, PŘÍČNÝ ŘEZ - STAVAJÍCÍ STAV | |

SO 201
DUSP+PDPS

| | |
|---|--|
|  | |
| PRŮJEKTANT: KRAJ. PRŮJEKTANT: | |
| INVESTOR: PRŮJEKTANT: KRAJ. PRŮJEKTANT: | |
| AKCE: | |
| OBJEKT: | |
| PRŮJEKTANT: | |
