


AKCE: "REKONSTRUKCE SILNICE III/343 10 KAMENIČKY - FILIPOV"  
KOORDINAČNÍ SITUACE KM 0,000 - 0,455 M 1 : 500

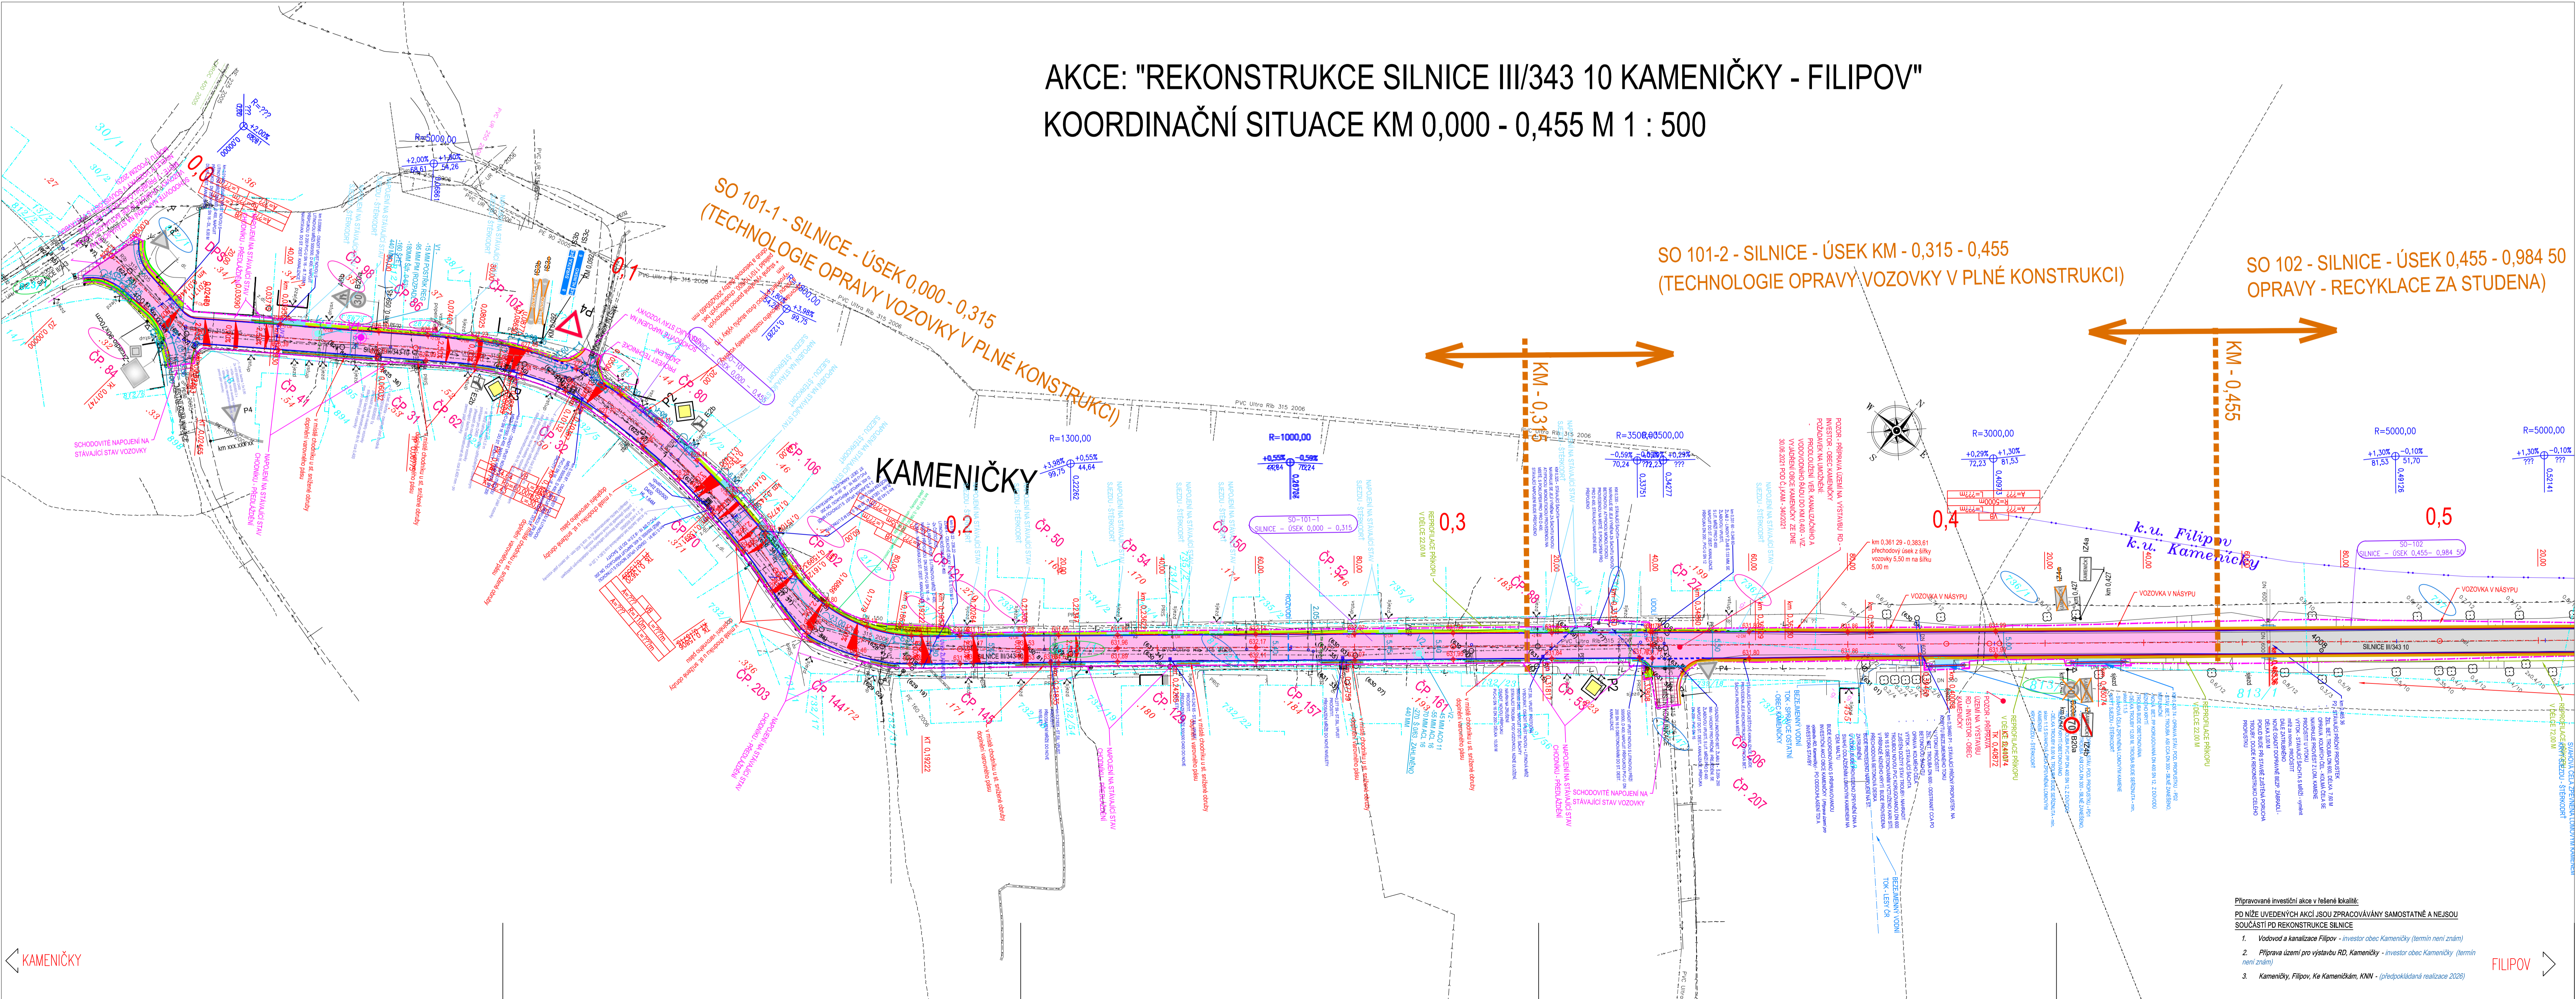

LEGENDA NOVÝ STAV :

- VOZOVKA - PLNÁ KONSTRUKCE
- VOZOVKA - OBNOVA TECH. RECYKLACE
- NAPOJENÍ NA ST. STAVY
- ZELEN
- VAROVNÉ A SIG.PÁSY - DLAŽBA HMATNÁ - ČERVENÁ
- BET. SIL. OBRUBA PODSÁDKA + 100 - 150 MM
- BET. SIL. OBRUBA PODSÁDKA + 50 MM
- BET. SIL. OBRUBA PODSÁDKA + 20 MM
- HRANA ASF.KRYTU - BEZ OBRUBY
- NEZPEVNĚNÁ KRAJNICE
- UV1
- SIL. VPUST - MŘÍŽ 500/500, D400
- LINOVÝ BET. ŽLAB S ROSTEM D 400
- ZÁBRADLÍ
- KATASTRÁLNÍ MAPA
- HRANICE STAVBY

- OBJEKT:
  - SO 101-1 - SILNICE - ÚSEK KM 0,000-0,315
  - SO 101-2 - SILNICE - ÚSEK KM 0,315-0,455
  - SO 102 - SILNICE - ÚSEK KM 0,455 - 0,984 50 A
  - 1.000 50 - 1.524 37
  - SO 201 - PRŮC. PROPUSTEK V KM 0,997 36
  - SO 801 - SADOVÉ A TERÉNNÍ OPRAVY

REŠENÝ ÚSEK SILNICE SE NACHÁZÍ V CHKO Žďárské vrchy.

Generální projektant:



Vypracoval: Jana Fürstlová  
Kraj: Pardubický  
Investor: SÚS Pardubického kraje, Doubravice 98, 533 53 Pardubice

Zodp. projektant: Jana Fürstlová  
Kraj: Pardubický  
Souřadnicový systém: S-JTSK, Výškový systém: Bpv



REKONSTRUKCE SILNICE III/343 10  
KAMENIČKY - FILIPOV

Formát: 18A4  
Datum: 06/2021, AKT.01/2024  
Účel: PDPS  
Č. zakázky: 3110-20-048  
Změna: 1

Dosah výkresu: KOORDINAČNÍ SITUACE KM 0,000 - 0,455

Č. výkresu: 1

Připravené investiční akce v řešení kladně:  
PD NÍŽE UVEDENÝCH AKCÍ JSOU ZPRACOVÁVÁNY SAMOSTATNĚ A NEJISOU SOUČÁSTÍ PD REKONSTRUKCE SILNICE  
1. Vodovod a kanalizace Filipov - investor obec Kamencičky (termín není znám)  
2. Příprava území pro výstavbu RD, Kamencičky - investor obec Kamencičky (termín není znám)  
3. Kamencičky, Filipov, Ke Kamencičkám, KVN - (předpokládaná realizace 2026)

KAMENIČKY

FILIPOV