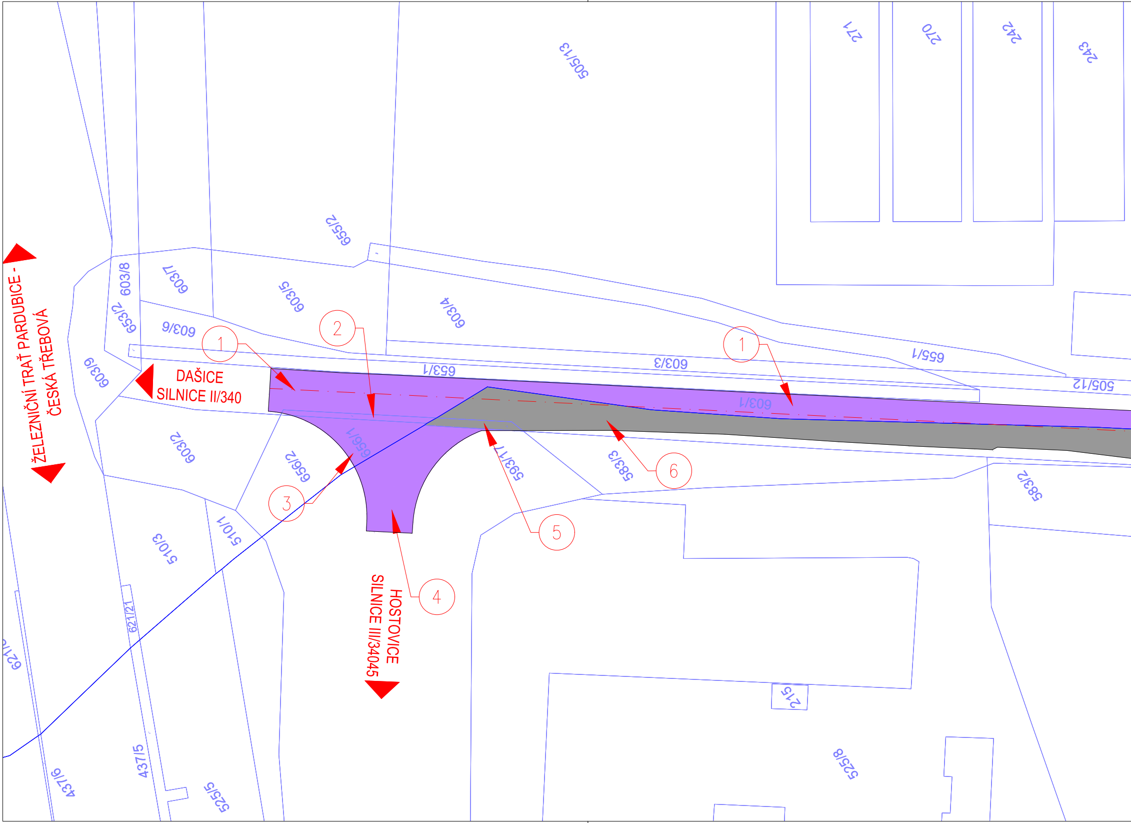
ŽELEZNIČNÍ TRAŤ PARDUBICE - ČESKÁ TŘEBOVÁ
DAŠICE
SILNICE II/340
HOSTOVICE
SILNICE III/34045
①
②
①
③
④
⑤
⑥
505/13
271
270
242
243
655/2
603/8
603/7
603/5
603/4
653/2
603/6
603/9
653/1
603/3
655/1
505/12
603/1
603/2
656/1
656/2
593/17
583/3
583/2
510/1
510/3
621/21
621/6
437/5
437/6
525/5
215
525/8

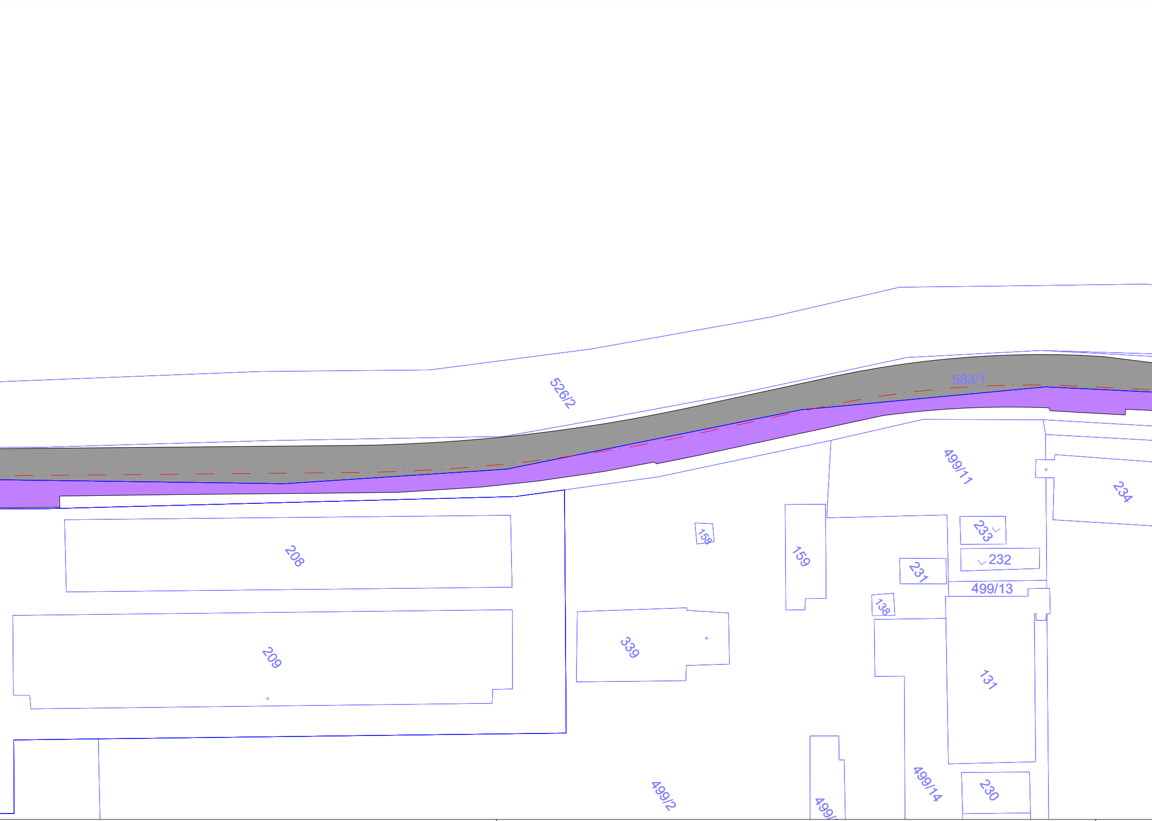
526/2
583/1
499/11
234
233
232
231
158
159
208
499/13
138
339
209
131
499/14
230
499/2
499/

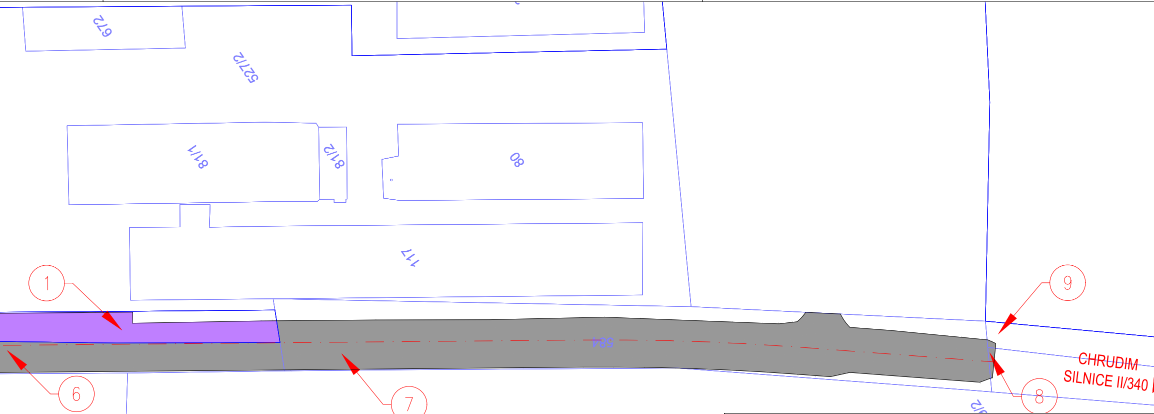
672
527/2
81/1
81/2
80
117
584
1
6
7
8
9
CHRUDIM
SILNICE II/340

Katastrální území: Kostěnice [670570]

Označení parcely	Parcelní číslo	Majitel	Číslo LV	Způsob využití	Druh pozemku	Trvalý zábor [m2]	Dočasný zábor [m2]
1	603/1	Česká republika, Správa železnic, státní organizace, Dlážděná 1003/7, Nové Město, 11000 Praha 1	353	ostatní komunikace	ostatní plocha	1483	0
2	656/1	Česká republika, Správa železnic, státní organizace, Dlážděná 1003/7, Nové Město, 11000 Praha 1	353	silnice	ostatní plocha	26	0
3	656/2	Česká republika, Správa železnic, státní organizace, Dlážděná 1003/7, Nové Město, 11000 Praha 1	353	silnice	ostatní plocha	85	0

Katastrální území: Hostovice u Pardubic [645991]

Označení parcely	Parcelní číslo	Majitel	Číslo LV	Způsob využití
4	1286	Česká republika, Správa železnic, státní organizace, Dlážděná 1003/7, Nové Město, 11000 Praha 1	22	silnice
5	593/17	Pardubický kraj, Komenského náměstí 125, Pardubice-Staré Město, 53002 Pardubice Správa a údržba silnic Pardubického kraje, Doubravice 98, 53353 Pardubice	137	silnice
6	583/1	Pardubický kraj, Komenského náměstí 125, Pardubice-Staré Město, 53002 Pardubice Správa a údržba silnic Pardubického kraje, Doubravice 98, 53353 Pardubice	137	silnice
7	584	Pardubický kraj, Komenského náměstí 125, Pardubice-Staré Město, 53002 Pardubice Správa a údržba silnic Pardubického kraje, Doubravice 98, 53353 Pardubice	137	silnice
8	586/1	Pardubický kraj, Komenského náměstí 125, Pardubice-Staré Město, 53002 Pardubice Správa a údržba silnic Pardubického kraje, Doubravice 98, 53353 Pardubice	137	silnice
9	586/3	Pardubický kraj, Komenského náměstí 125, Pardubice-Staré Město, 53002 Pardubice Správa a údržba silnic Pardubického kraje, Doubravice 98, 53353 Pardubice	137	silnice

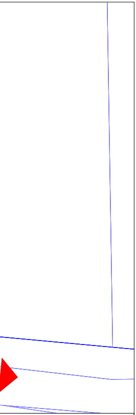

Druh pozemku	Trvalý zábor [m2]	Dočasný zábor [m2]
ostatní plocha	194	0
ostatní plocha	22	0
ostatní plocha	1887	0
ostatní plocha	1059	0
ostatní plocha	4	0
ostatní plocha	2	0

LEGENDA:

STAV	NÁVRH	
▨		KATASTR NEMOVITOSTÍ
	— · —	OSY SILNICE
	▭	HRANICE STAVBY
	—	HRANICE K.Ú.
	■	TRVALÝ ZÁBOR (POZEMKY INVESTORA STAVBY)
	🟪	TRVALÝ ZÁBOR, OSTATNÍ PLOCHY
	① →	OZNAČENÍ PARCELY

S–JTSK

Výškový systém B.p.v.

PROJEKTANT: Ing. Adam Tužil Tužil	VYPRACOVAL: Ing. Adam Tužil Tužil	KONTROLOVAL: Ing. František Haburaj, Ph.D.	ZPRACOVATEL: DSP a.s.

INVESTOR: Správa a údržba silnic Pardubického kraje, Doubravice 98, Pardubice 533 53

KRAJ / OBEC: Pardubický kraj / Kostěnice

STAVBA:

SILNICE II/340 KOSTĚNICE

STAVEBNÍ OBJEKT:

C. SITUAČNÍ VÝKRESY

ČÍSLO ZAKÁZKY:

FORMÁTY: 7 x A4

DATUM: 09. 2023

PARÉ:

STUPEŇ: PDPS

MĚŘÍTKO: 1:500

NÁZEV PŘÍLOHY:

KATASTRÁLNÍ SITUAČNÍ VÝKRES

ČÁST: C.

PŘÍL. Č.: 2

DOKUMENTACI LZE UŽÍVAT POUZE VE SMYSLU PŘÍSLUŠNÉ SMLOUVY O DÍLO. VÝKRES, ČI JEHO ČÁST, MŮŽE BÝT KOPÍROVÁN NEBO JINÝM ZPŮSOBEM ROZŠIŘOVÁN POUZE PO PŘEDCHOZÍM SOUHLASU ZPRACOVATELE.