



SITUACE VYTYČOVACÍCH BODŮ
M1:250

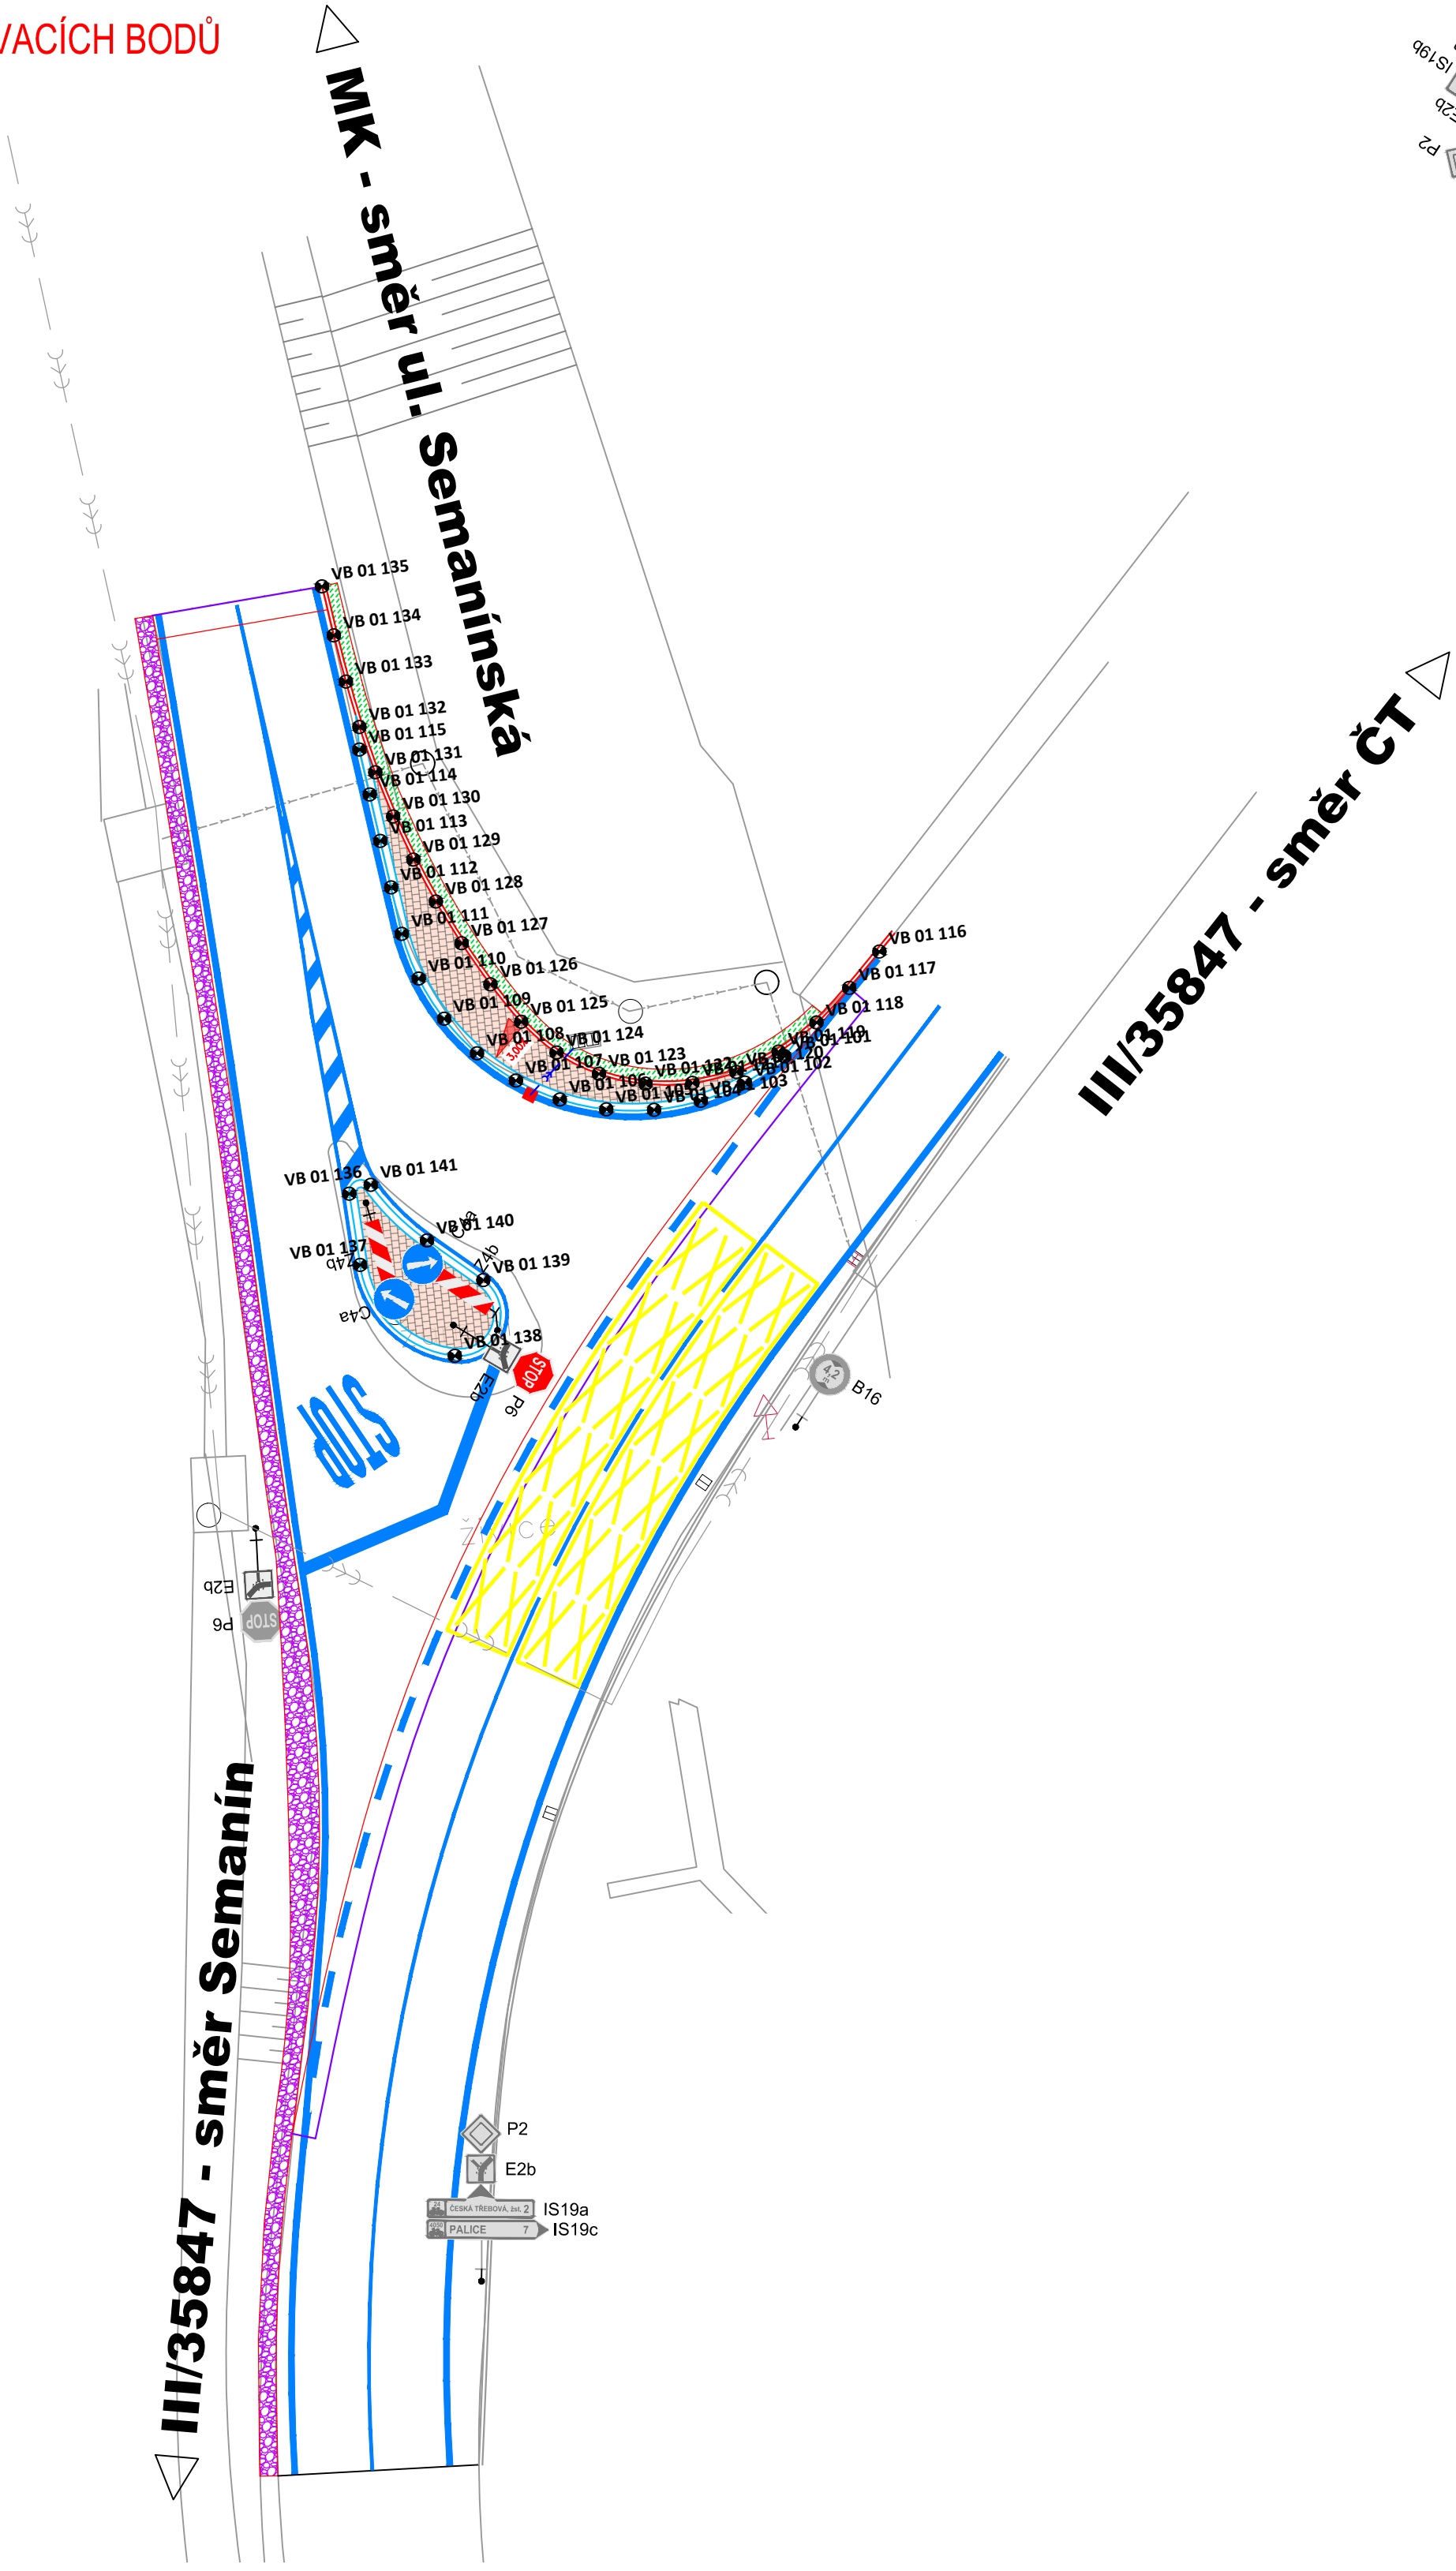


Vytyčovací body		
Ozn.	X	Y
VB 01 101	-600767,056	-1082726,005
VB 01 102	-600768,824	-1082726,927
VB 01 103	-600770,742	-1082727,481
VB 01 104	-600772,732	-1082727,642
VB 01 105	-600774,720	-1082727,404
VB 01 106	-600776,611	-1082726,779
VB 01 107	-600778,349	-1082725,785
VB 01 108	-600779,847	-1082724,473
VB 01 109	-600781,058	-1082722,886
VB 01 110	-600781,930	-1082721,090
VB 01 111	-600782,428	-1082719,150
VB 01 112	-600782,665	-1082717,167
VB 01 113	-600782,896	-1082715,181
VB 01 114	-600783,127	-1082713,194
VB 01 115	-600783,350	-1082711,283
VB 01 116	-600762,618	-1082722,078
VB 01 117	-600764,042	-1082723,451
VB 01 118	-600765,564	-1082724,748
VB 01 119	-600767,272	-1082725,779
VB 01 120	-600769,124	-1082726,446
VB 01 121	-600771,007	-1082726,692
VB 01 122	-600772,967	-1082726,513
VB 01 123	-600774,860	-1082725,884
VB 01 124	-600776,529	-1082724,811
VB 01 125	-600777,863	-1082723,361
VB 01 126	-600778,971	-1082721,660
VB 01 127	-600779,981	-1082719,820
VB 01 128	-600780,859	-1082717,964
VB 01 129	-600781,608	-1082716,110
VB 01 130	-600782,253	-1082714,217
VB 01 131	-600782,796	-1082712,301
VB 01 132	-600783,246	-1082710,344
VB 01 133	-600783,604	-1082708,384
VB 01 134	-600783,894	-1082706,403
VB 01 135	-600784,160	-1082704,311
VB 01 136	-600785,812	-1082729,736
VB 01 137	-600785,690	-1082732,756
VB 01 138	-600782,158	-1082736,970
VB 01 139	-600780,626	-1082733,948
VB 01 140	-600782,790	-1082732,040
VB 01 141	-600784,877	-1082729,470

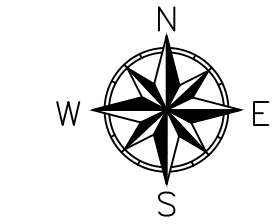

PRŮBĚH INŽENÝRSKÝCH SÍTÍ JE ZAKRESLEN
DLE PODKLADŮ JEJICH SPRÁVCŮ.
PŘED ZAHÁJENÍM VEŠKERÝCH STAVEBNÍCH PRACÍ
JE NUTNO NECHAT VYTYČIT INŽENÝRSKÉ SÍTĚ.

Razítko oprávněné osoby:

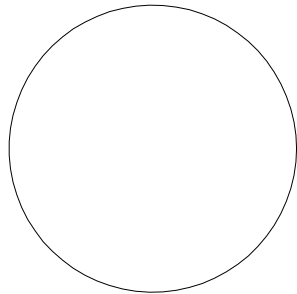

Stavebník/Investor:	Správa a údržba silnic Pardubického kraje Doubravice 98, 533 53 Pardubice email: jiri.synek@suspk.cz, ič: 00085031, web: www.suspk.cz	
Zástupce investora:	Ing. Jiří Synek	
Generální projektant:	PRODIN a.s. K Vápence 2745, 530 02 Pardubice T: +420 486 055 130 IČO: 252 92 161 E: info@prodin.cz	
Hlavní projektant (HIP):	Ing. Ondřej Ťupa	Souřadný systém: S-JTSK, B.p.v. VYTYČOVACÍ SITUACE

Název stavby/akce:	ÚPRAVA KŘIŽOVATKY III/35847 A MÍSTNÍ KOMUNIKACE V ČESKÉ TŘEBOVÉ	Zakázka: 4072.209
Místo stavby	Česká Třebová/kraj Pardubický/k. ú.: Česká Třebová/ sil. III/358 47	Datum: 12/2023
Název části:	SITUAČNÍ VÝKRESY	Stupeň dokumentace: JEDNOSTUPŇOVÁ
Název objektu:		Označení části: A.
Odpovědný projektant:	Ing. Michal Hornýš	Označení objektu:
Zpracovatel přílohy:	Ing. Ondřej Ťupa	Formát: 2 x A4
Název přílohy:	VYTYČOVACÍ SITUACE	Měřítko:
		Číslo přílohy: A.8
		Č.paré: